



Bebauung Fuchs, Kleinsöll  
18.11.2025

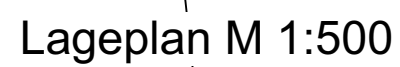




5794/2



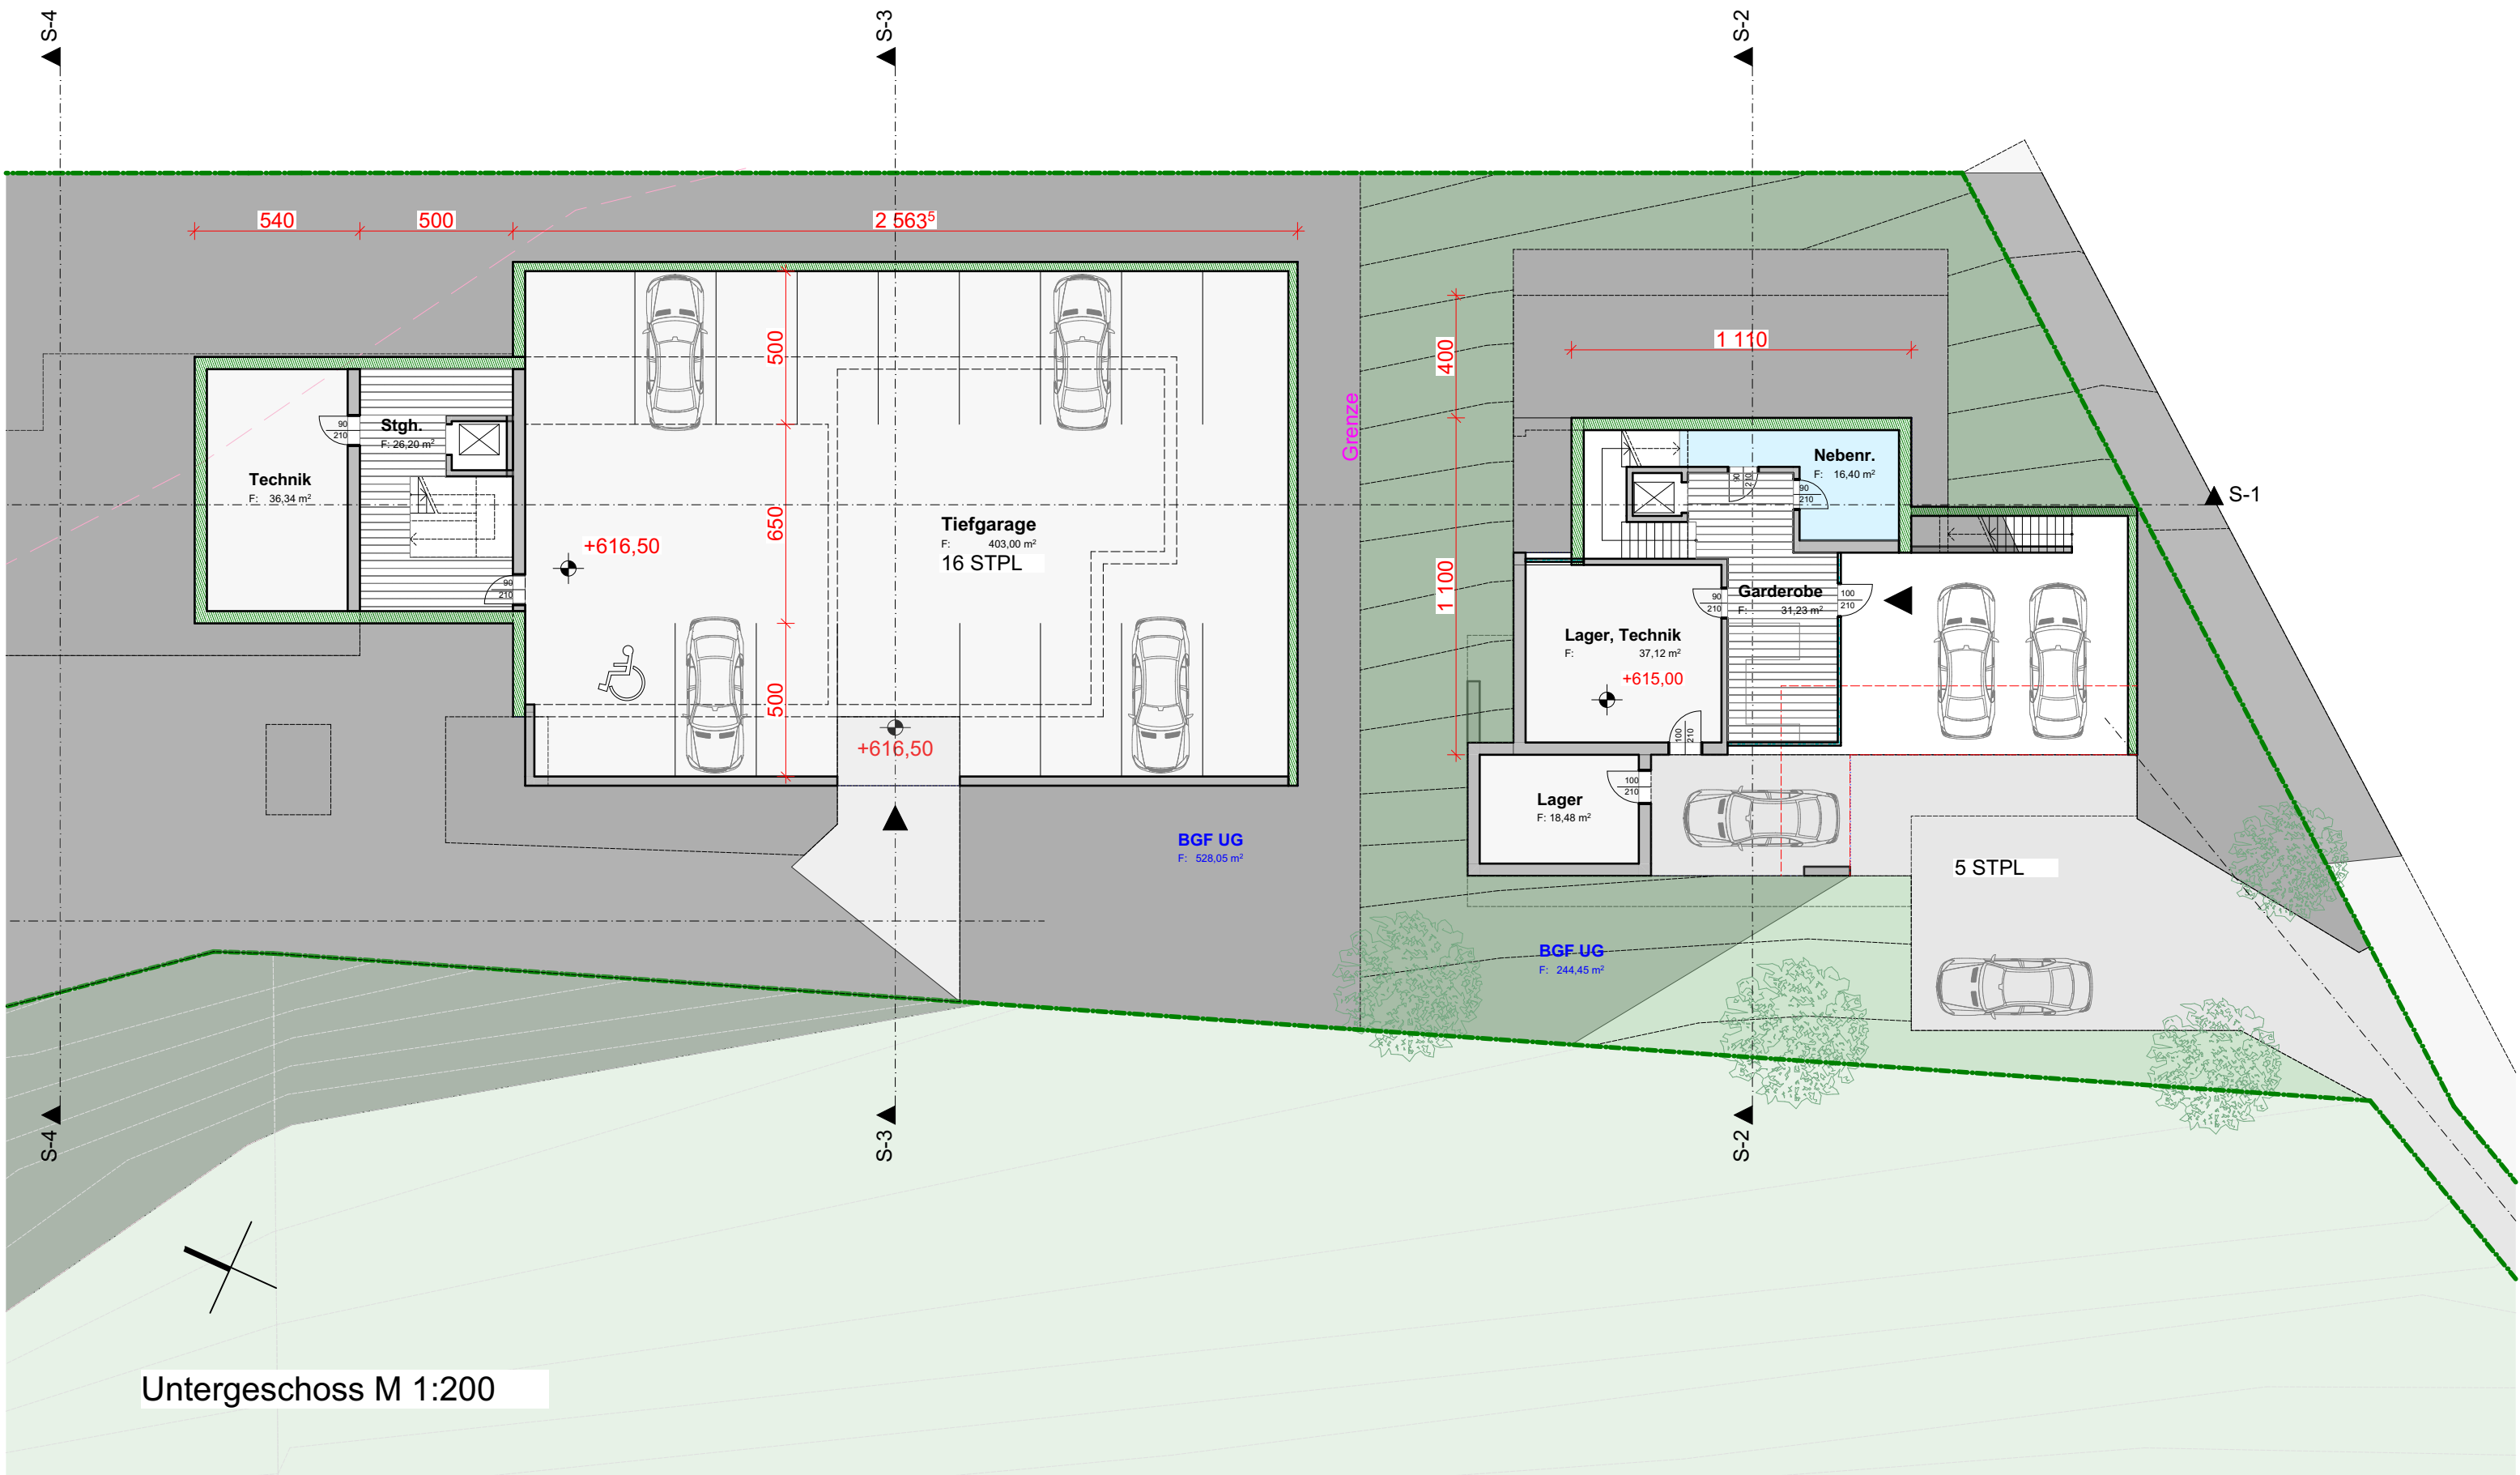


Untergeschoss M 1:200

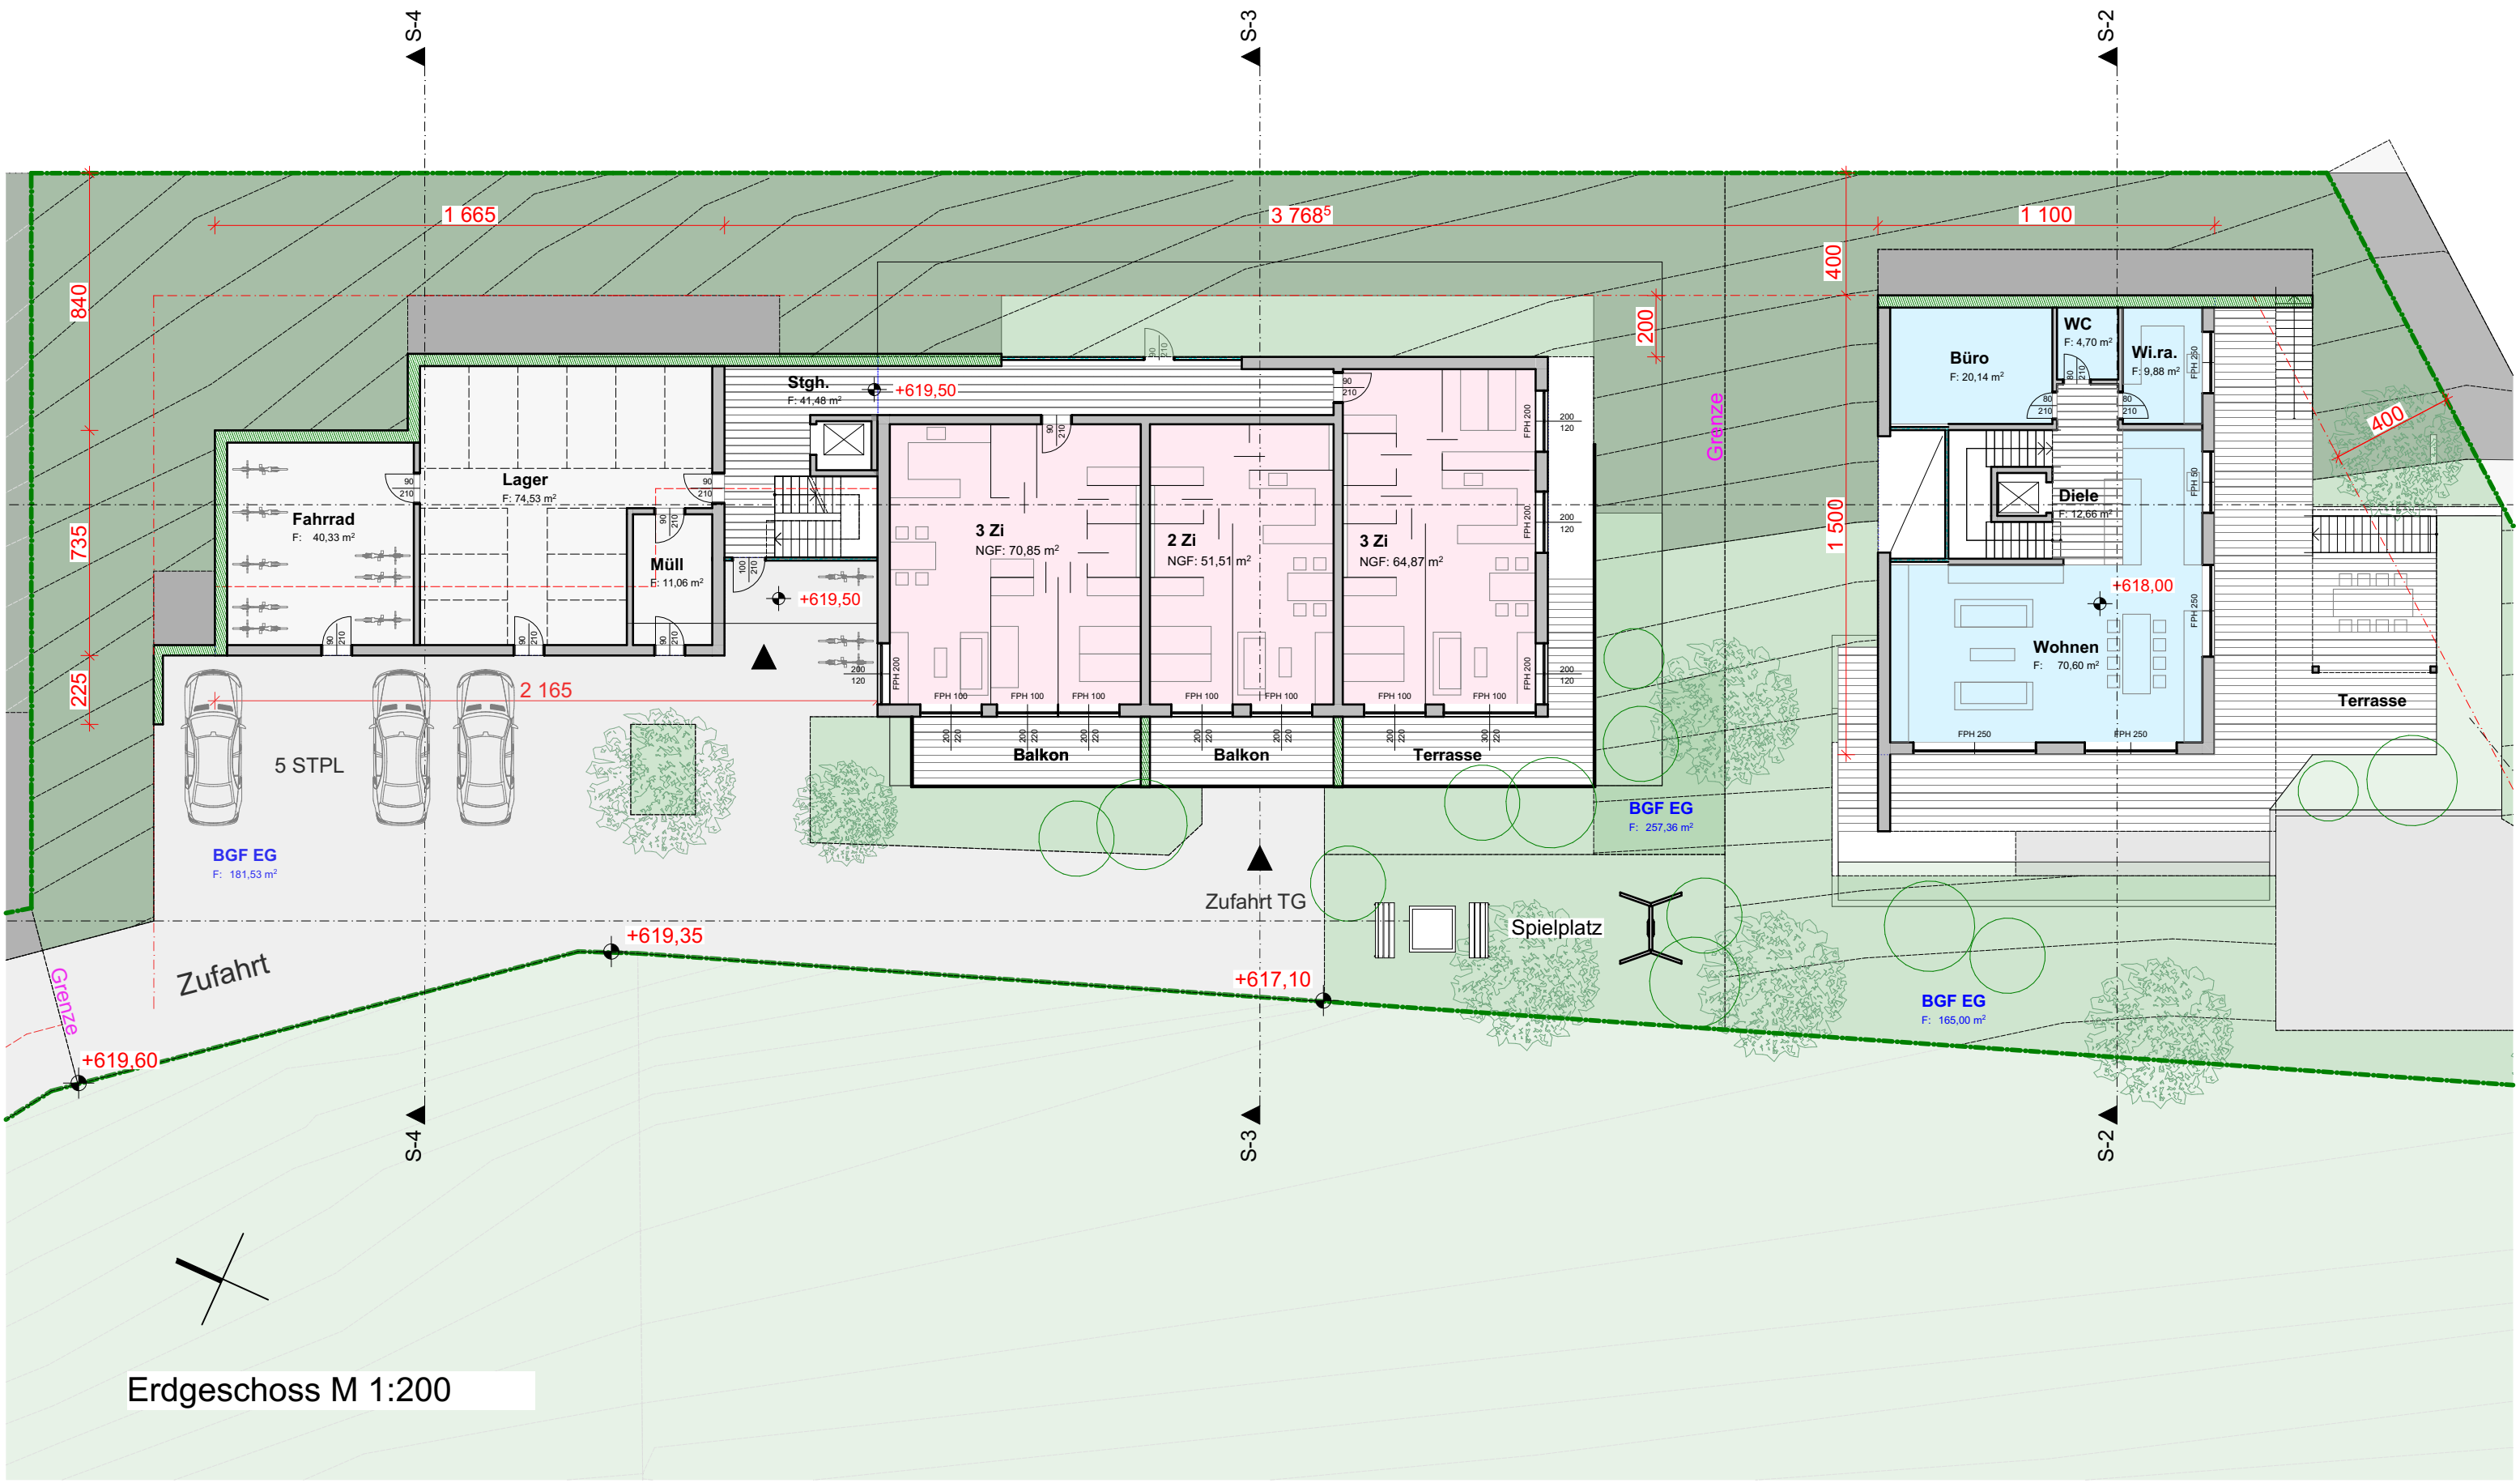


Erdgeschoss M 1:200







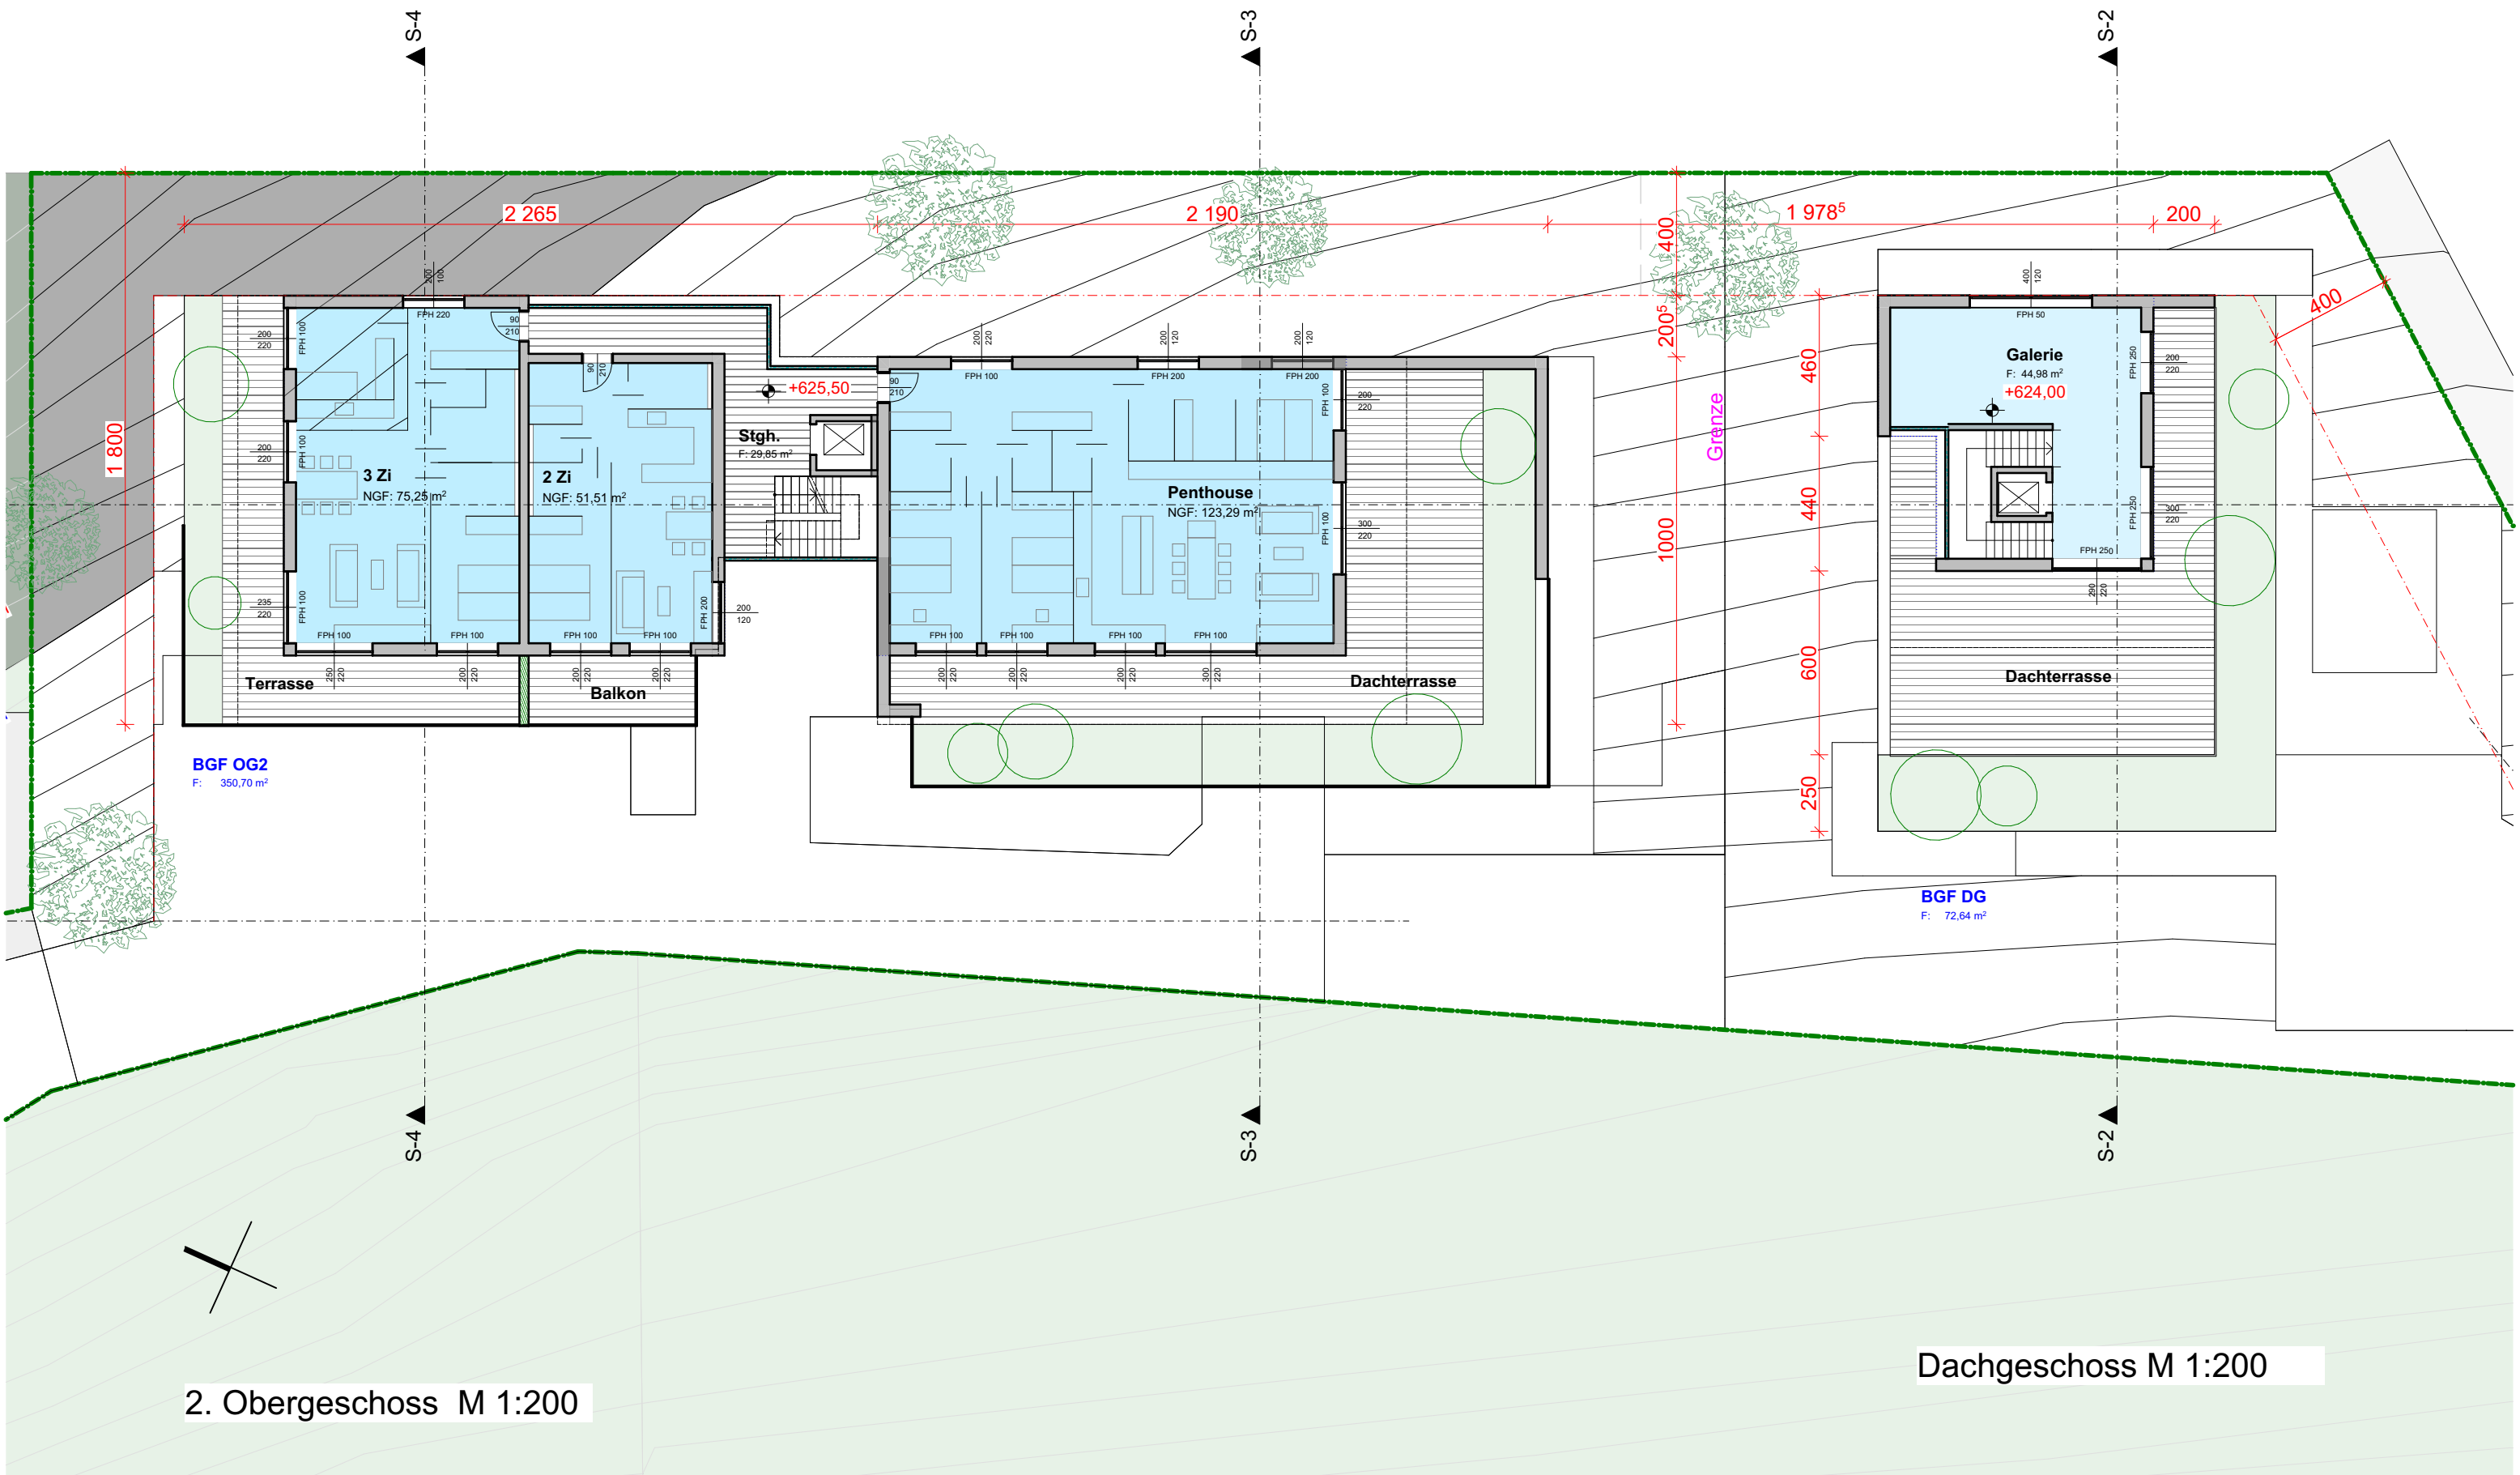

2. Obergeschoss M 1:200

Dachgeschoss M 1:200

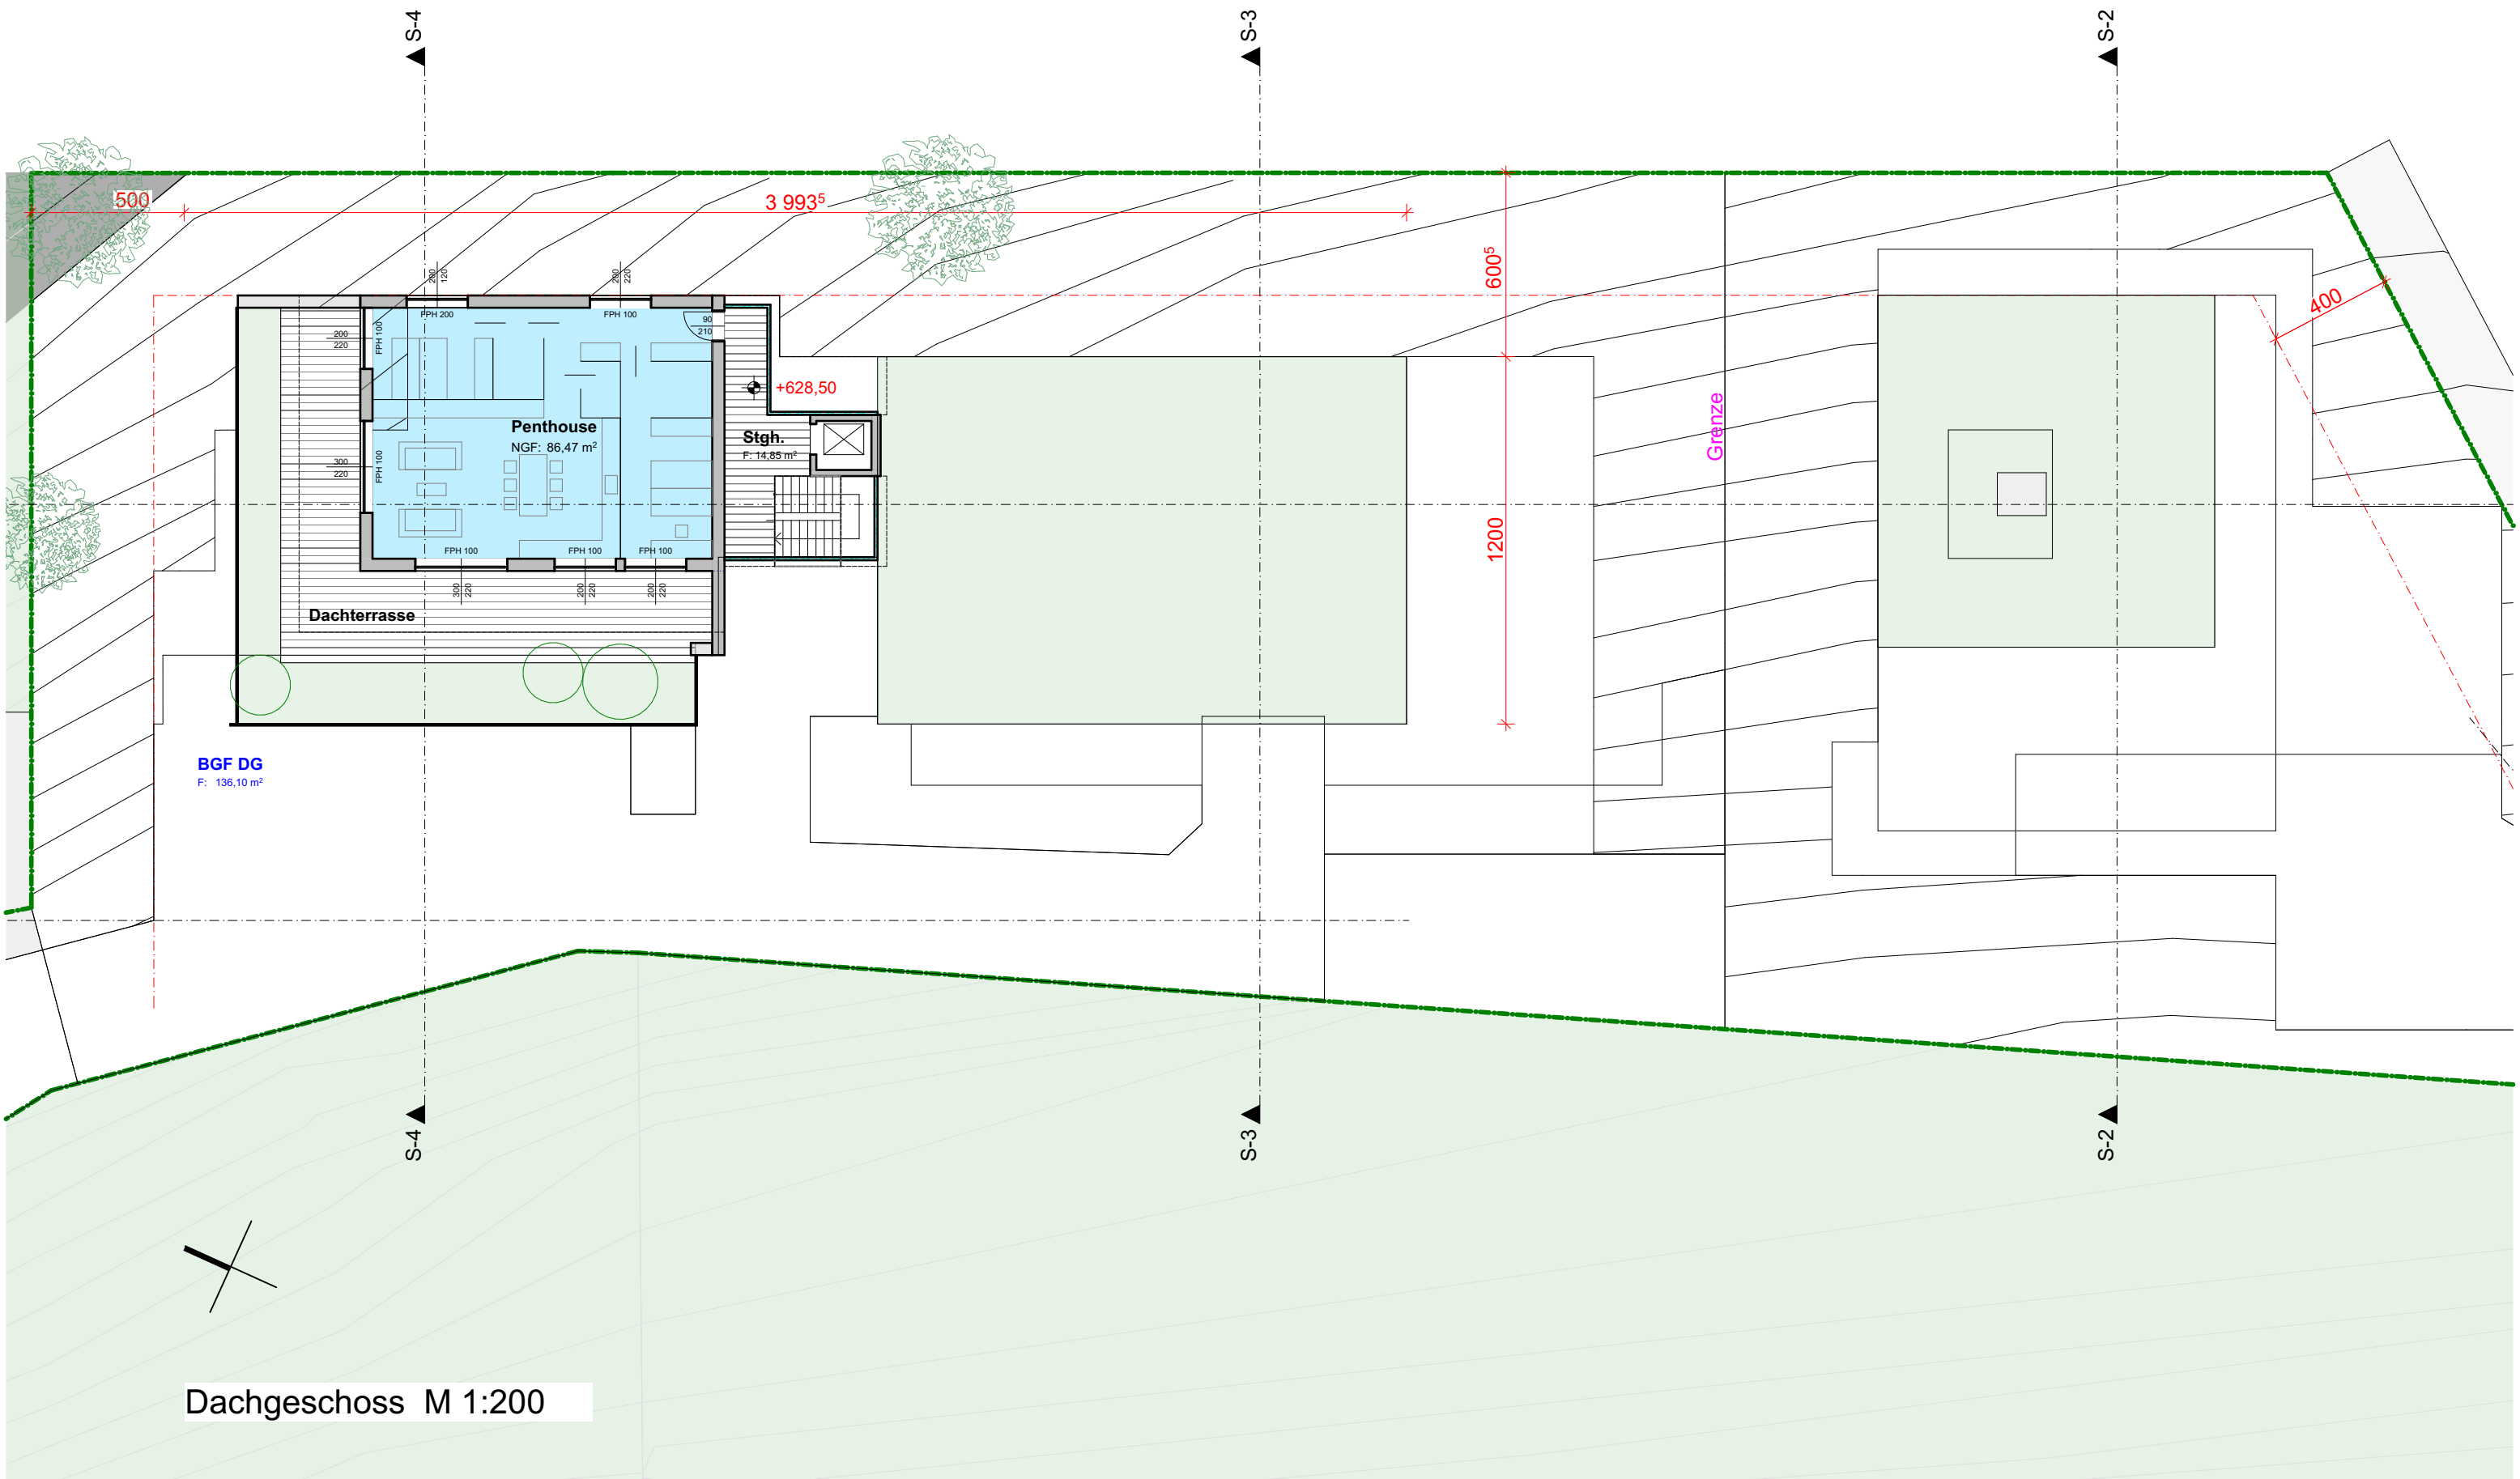

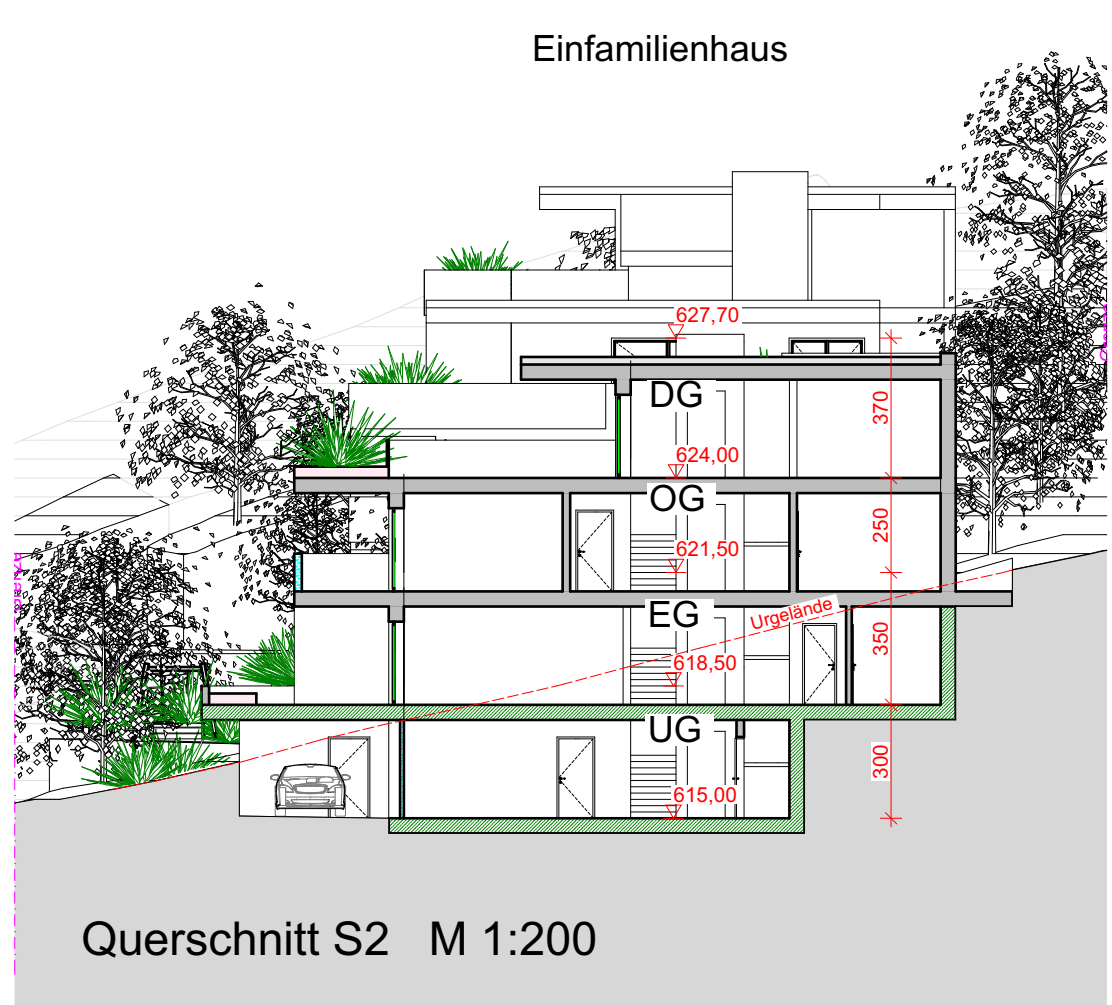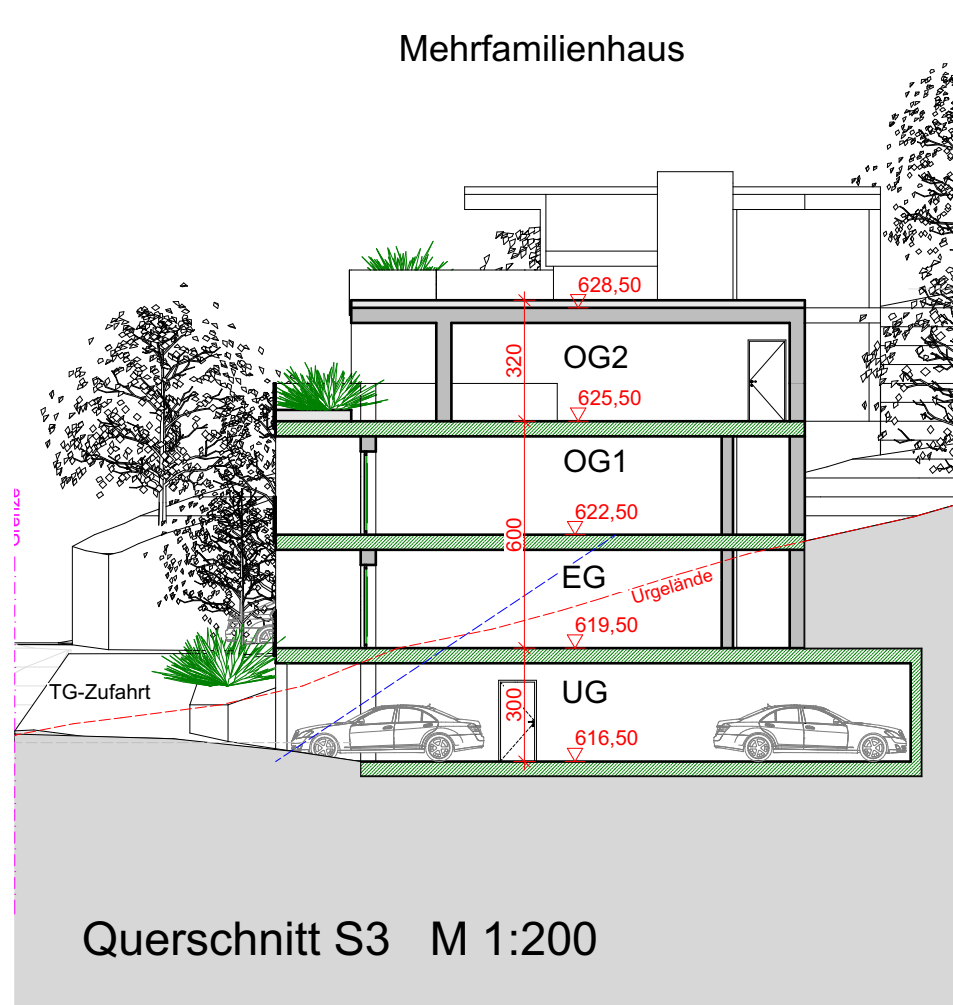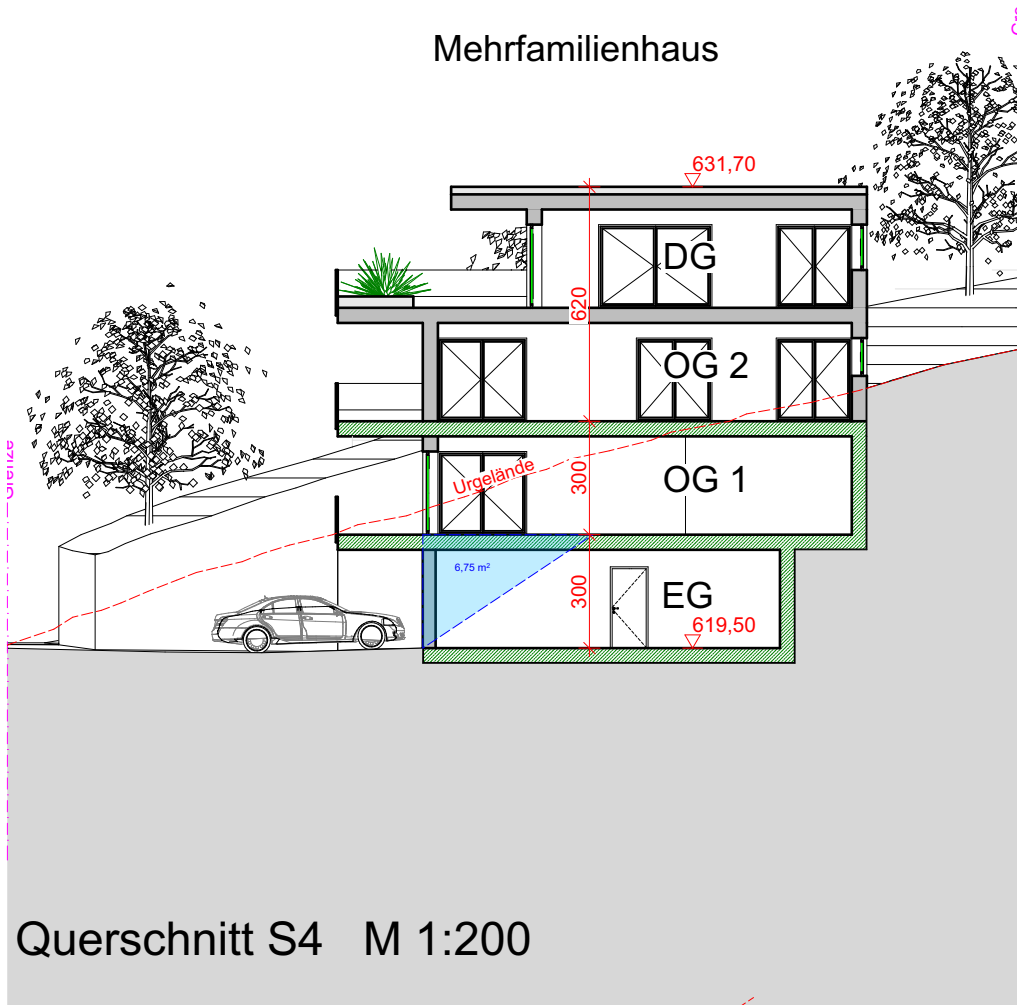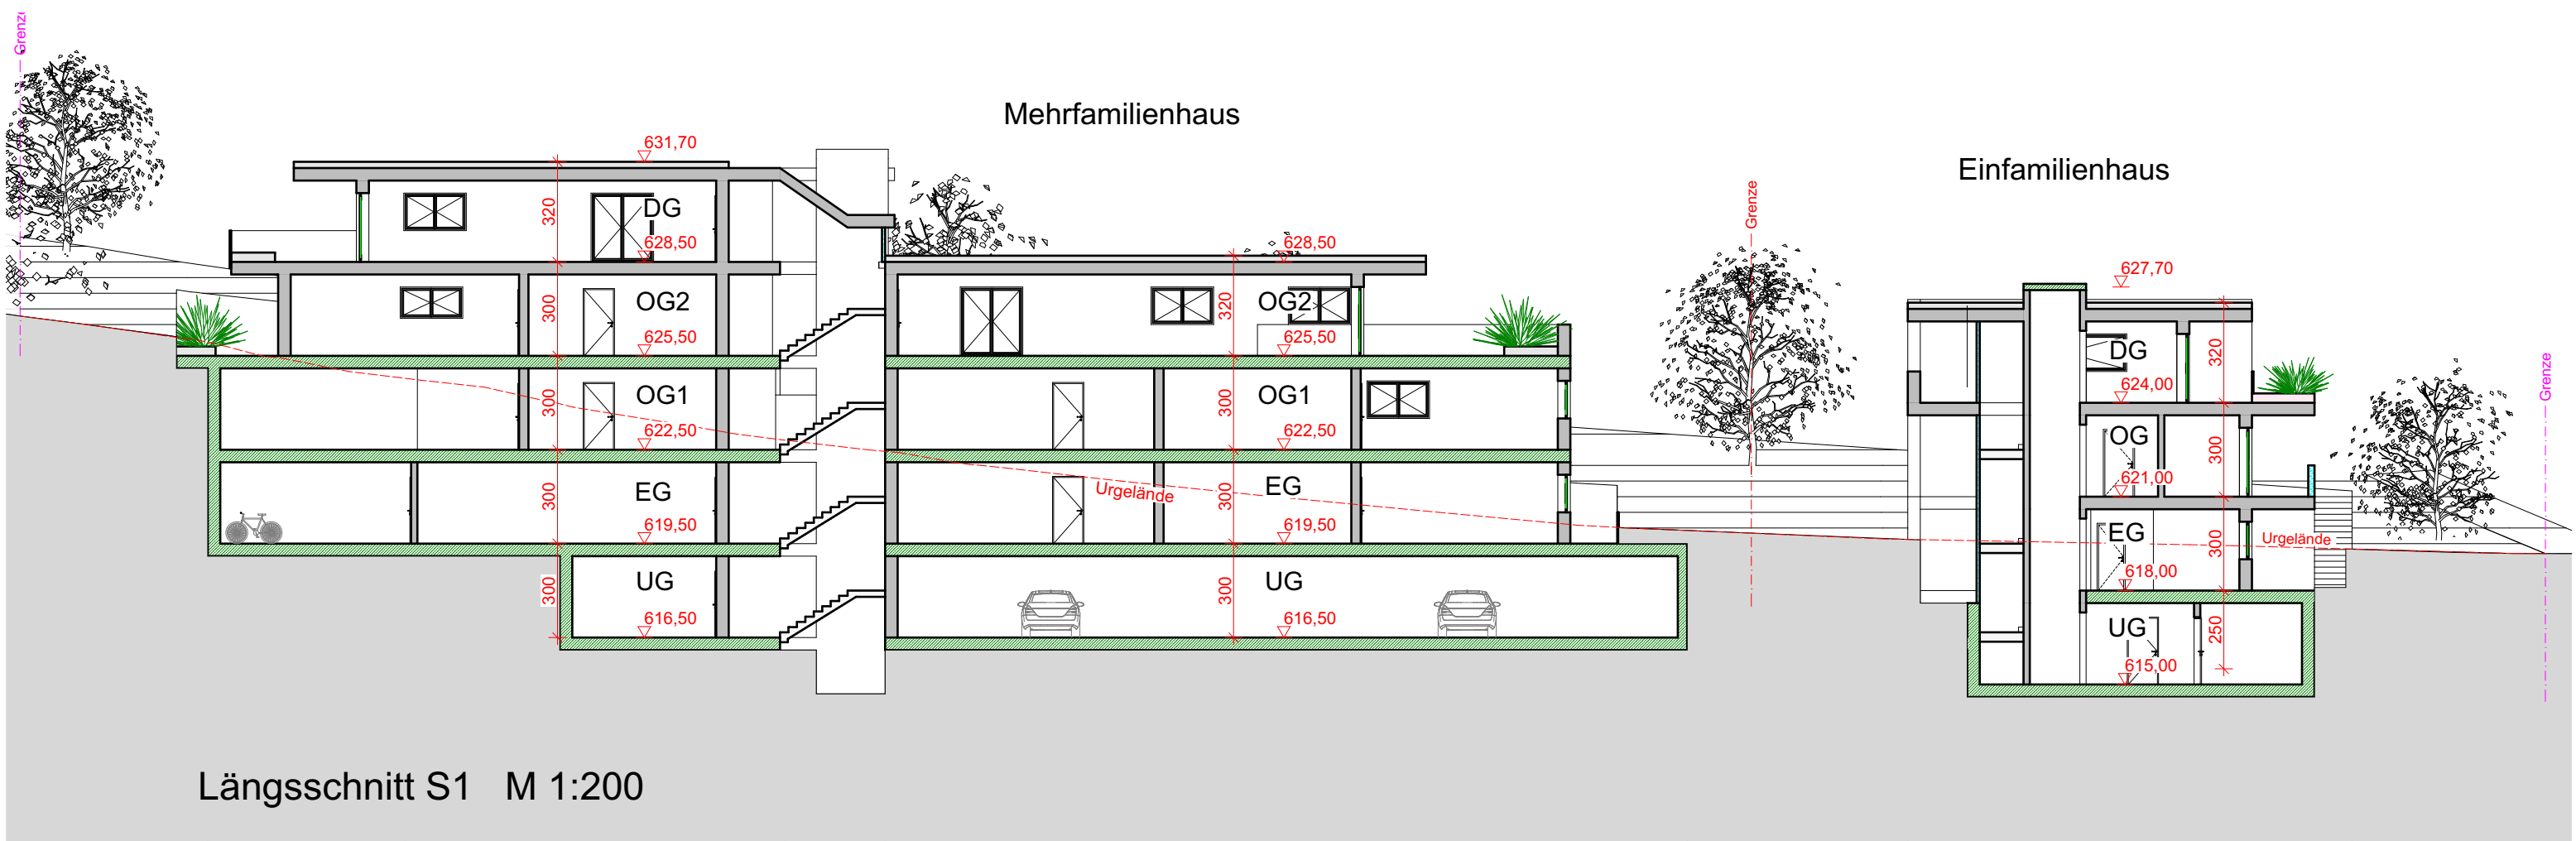



3d-Ansicht



3d-Ansicht