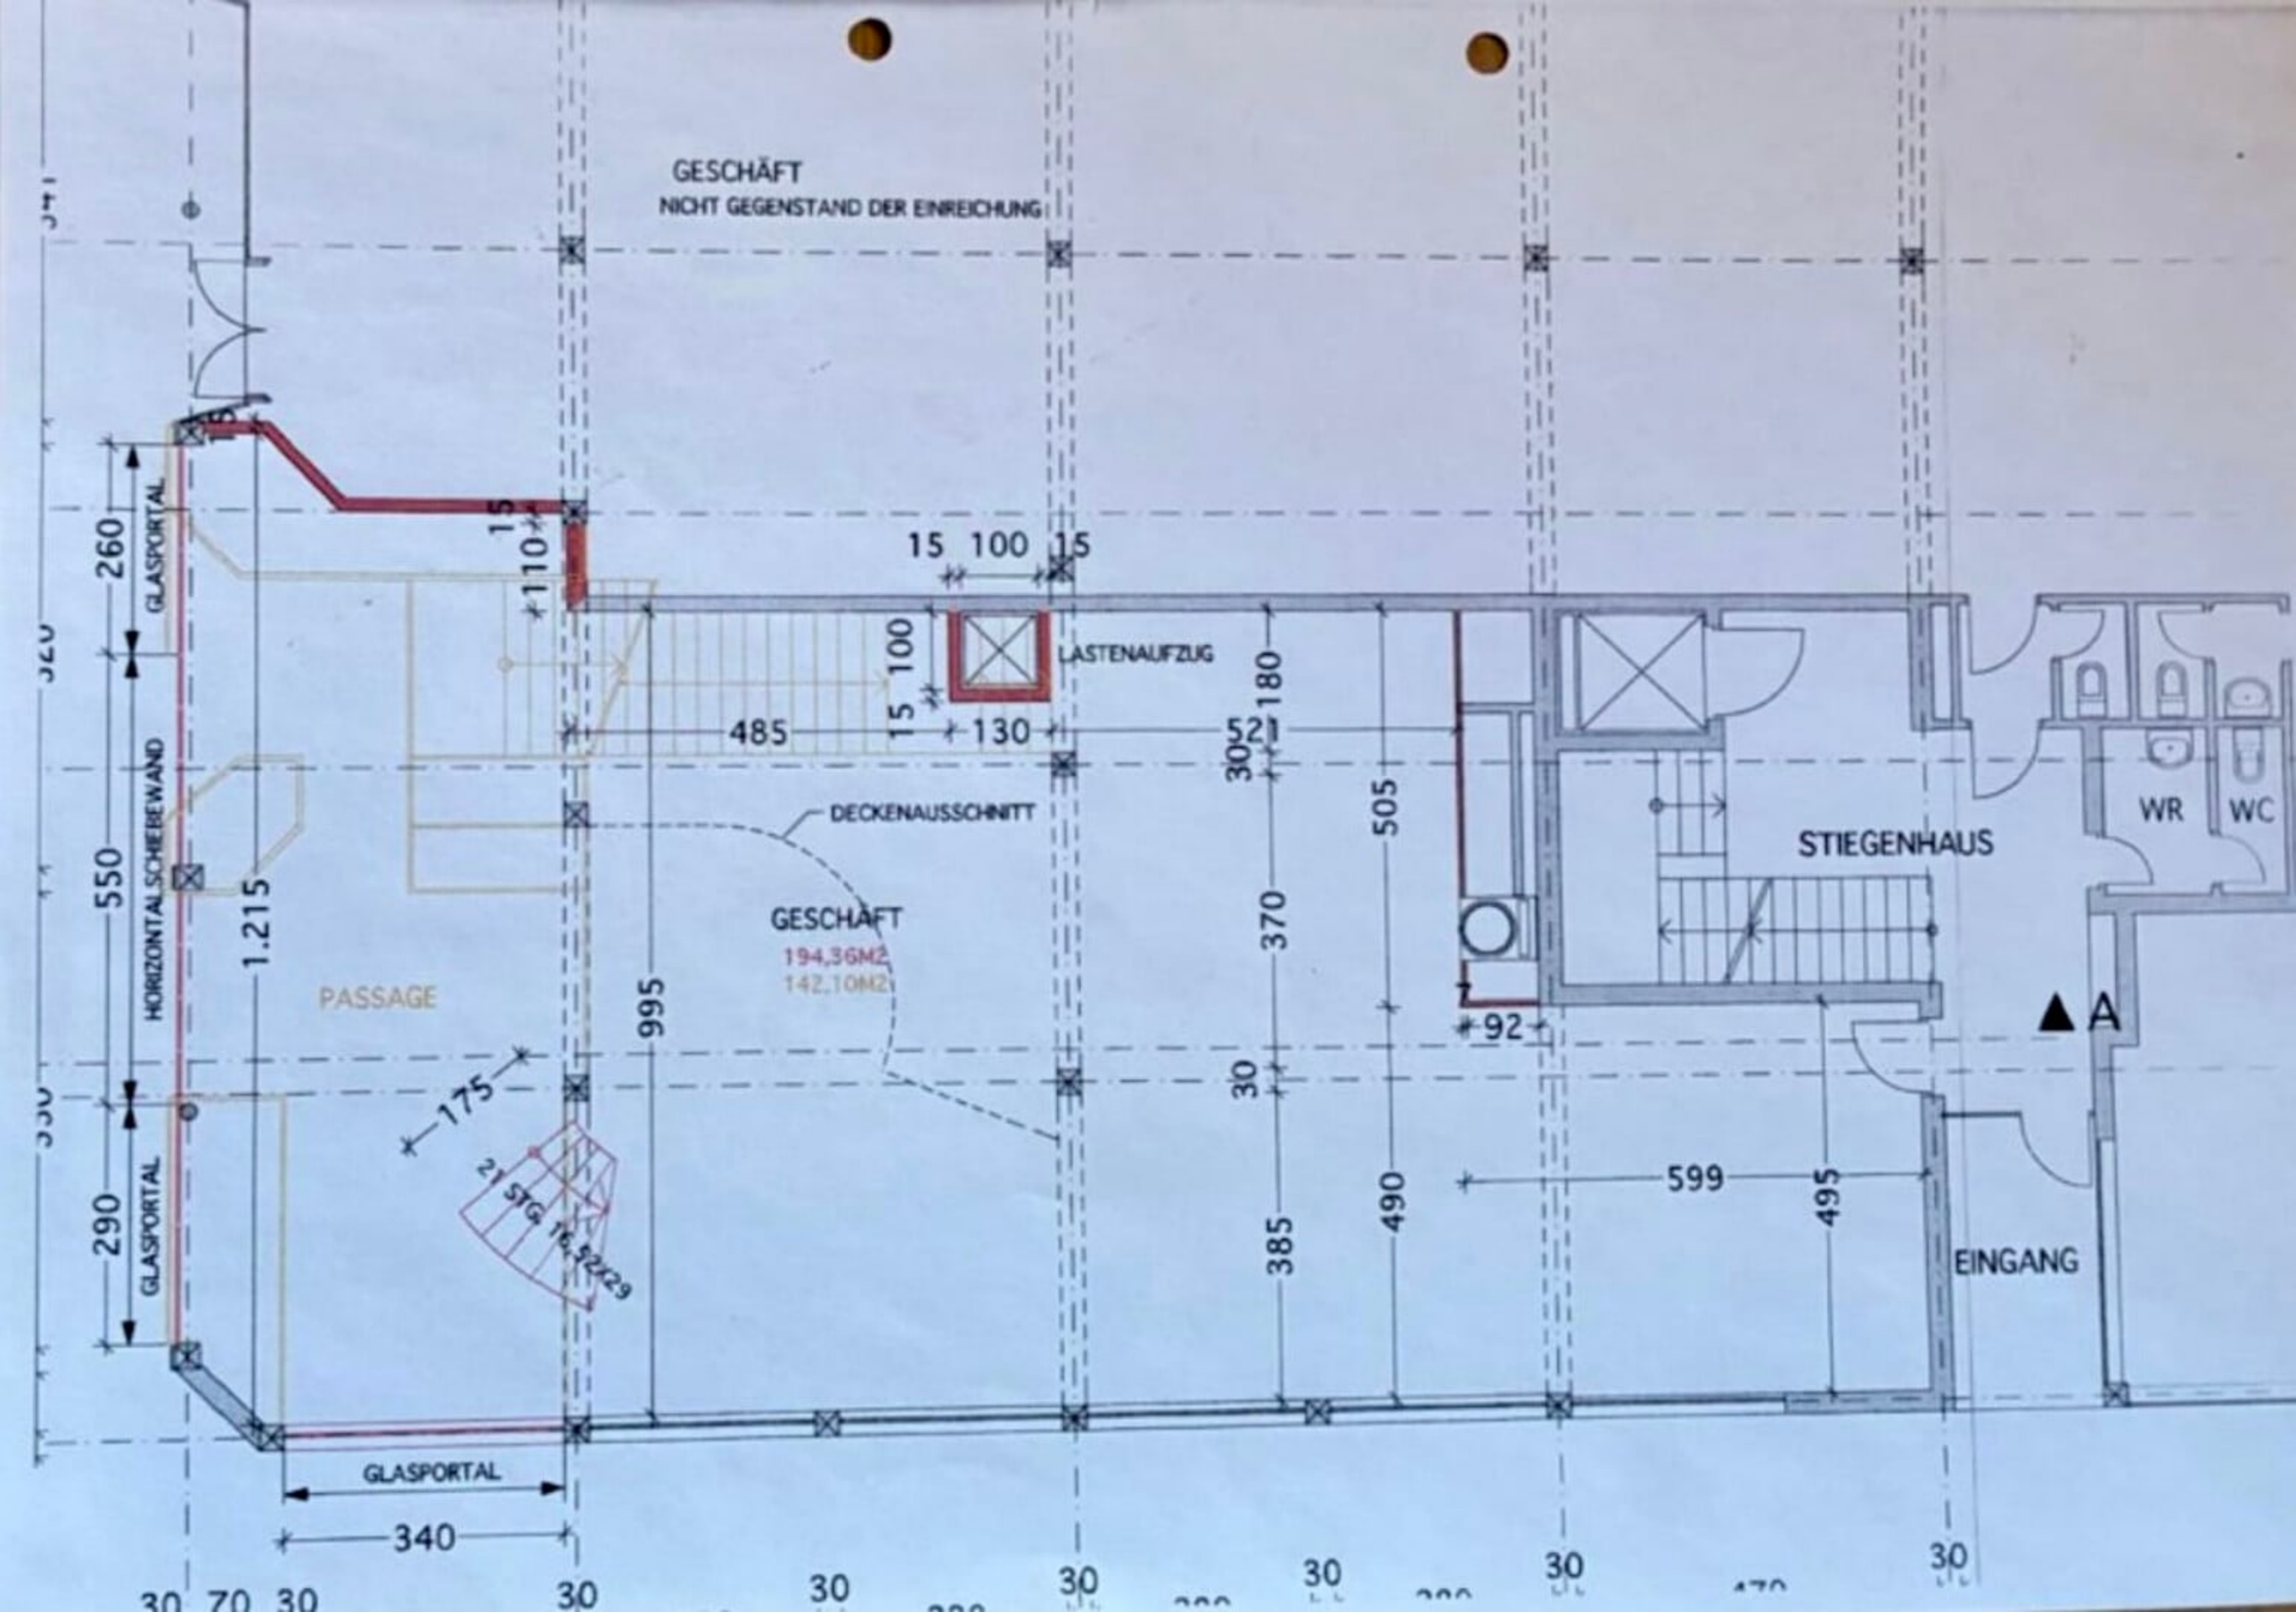
GESCHÄFT
NICHT GEGENSTAND DER EINREICHUNG
LASTENAUFZUG
DECKENAUSSCHNITT
GESCHÄFT
194,36M2
142,10M2
PASSAGE
STIEGENHAUS
WR
WC
EINGANG
A
GLASPORTAL
HORIZONTALSCHIEBEWAND
GLASPORTAL
GLASPORTAL
21 STG. 16,52/29
260
550
290
1.215
175
110
15
100
15
100
15
130
485
521
180
30
505
370
30
385
490
92
599
495
995
340
30
70
30
30
30
30
30
30
30