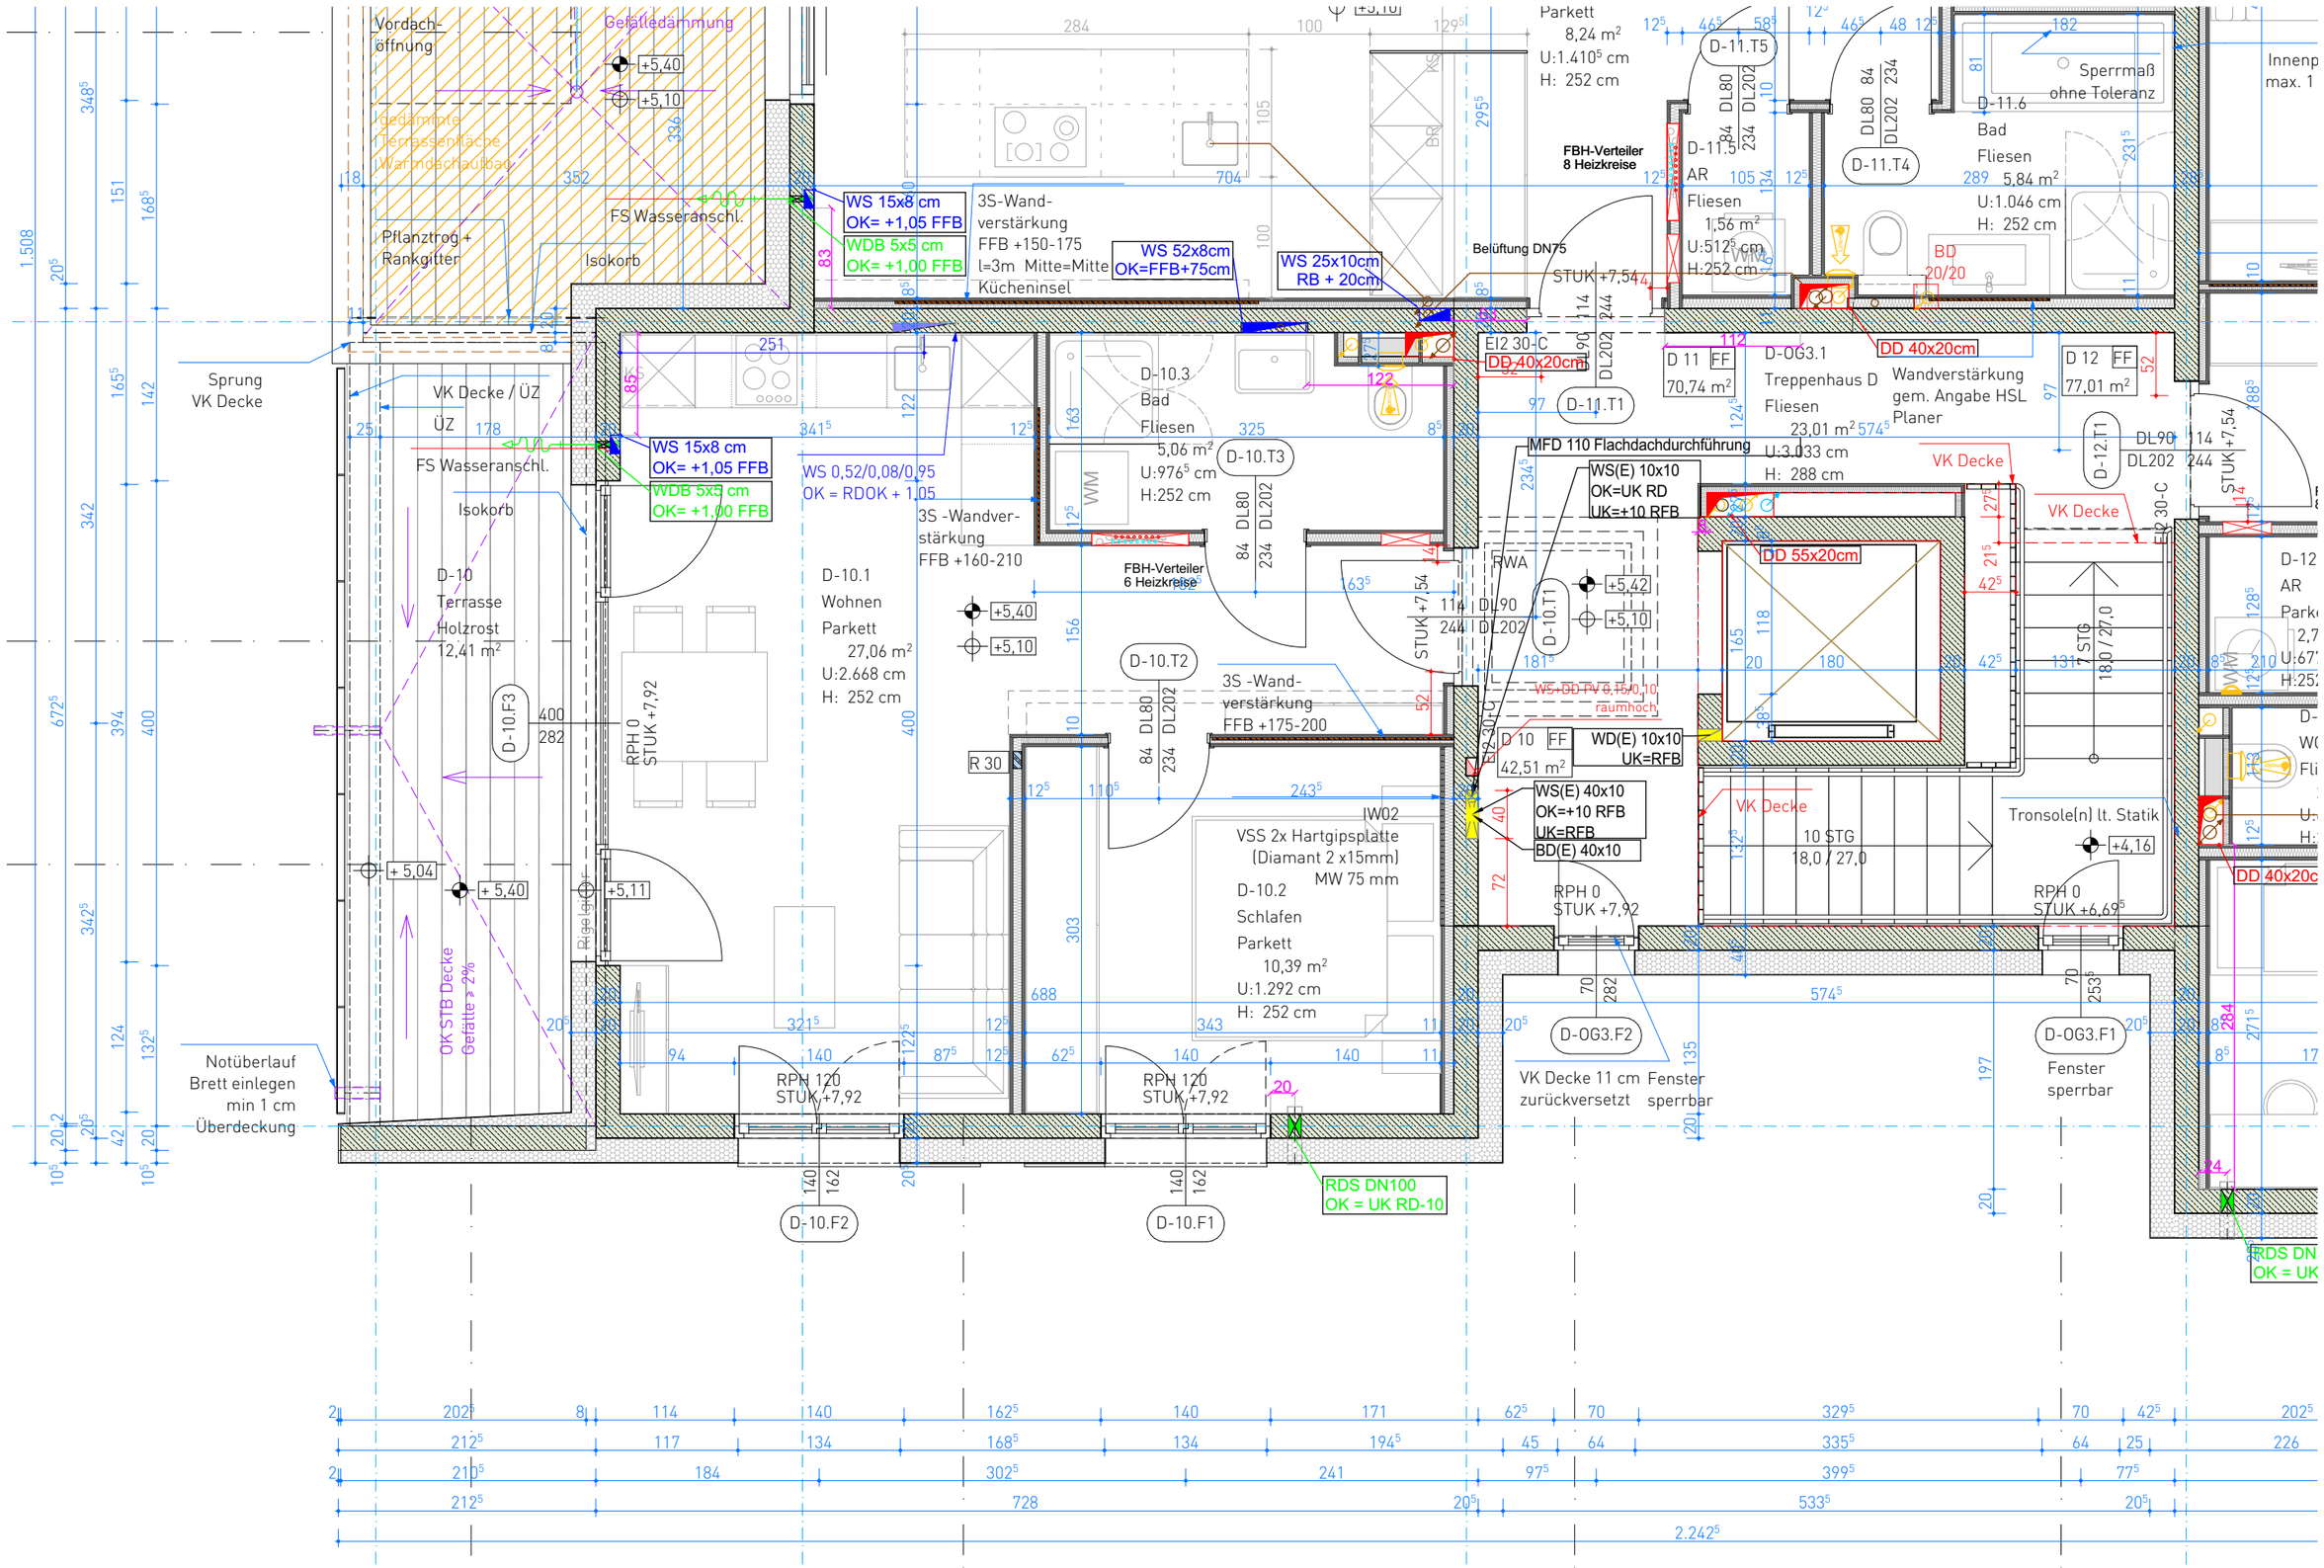


Bauherr / AG	MOSER Wohnbau & Immobilien GmbH Sparkassenplatz 2 A-6020 Innsbruck	**Projekt**	003 VÖLS FLORA	**Grundstück** **Adresse**	Gst. 145/1; 145/2; 144; KG KG 18135 Völs Brandjochblickstraße 2, 4, 6, 8	**Planauschnitt** **Index**	Ausführungsplan	**Planinhalt** **Maßstab**	Grundriss D 10 1:50		18.07.2024

FLORA VÖLS