


TOP A005 ERDGESCHOSS

Anrechenbare Fläche: 58,49 m² M 1:100

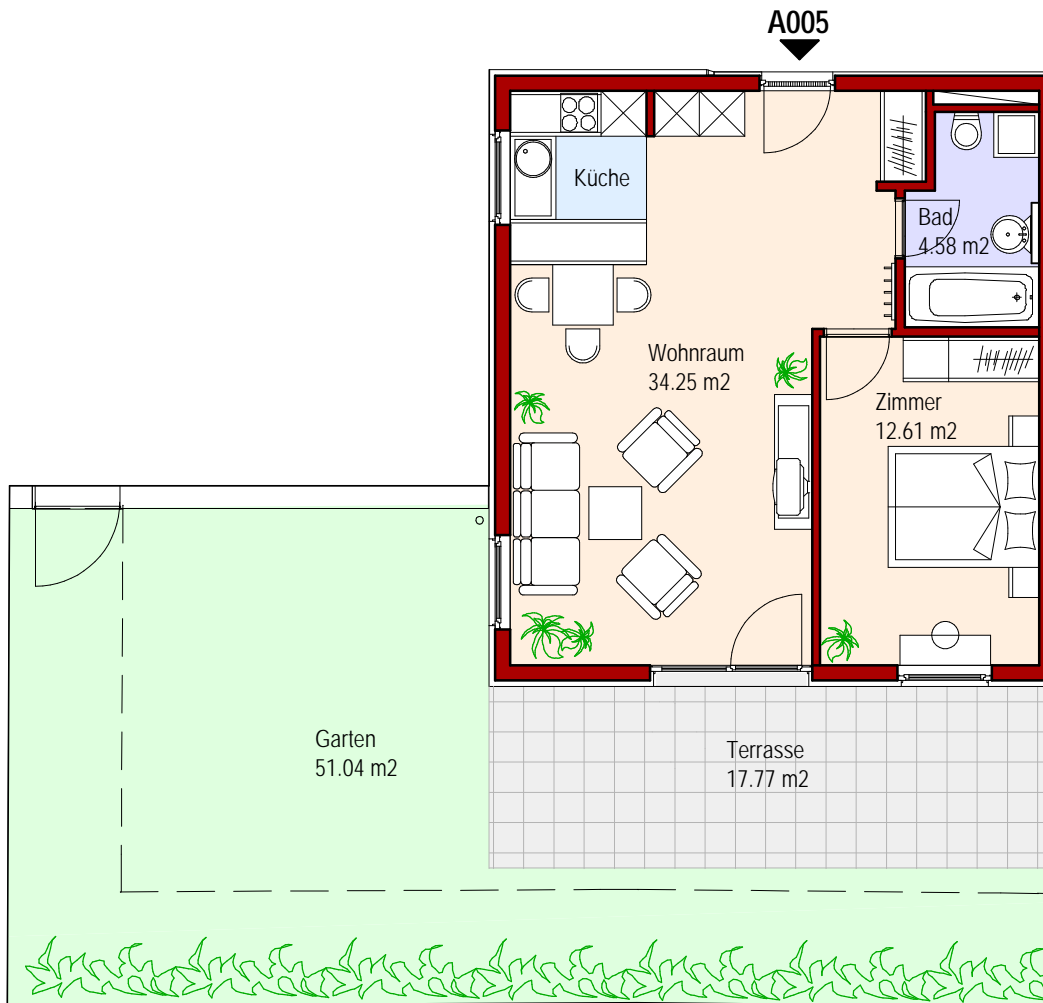

SCHÖNER WOHNEN
"AM LOHBACH" in 6020 Innsbruck



Kostenaufstellung A005

Bruttomietzins inkl. BK + MwSt	€	795,00
+ 4 Bruttomietzinse Kautio	€	3180,00
+ Vergebührung Mietvertrag (Finanzamt)	€	286,20
<hr/>		
Zwischensumme	€	4261,20
+ Bearbeitungsgebühr netto	€	400,00
+ zzgl. 20% MwSt	€	80,00
<hr/>		
gesamt	€	4741,20

Die Wohnung ist ab sofort verfügbar.

Im Mietzins ist ein Kellerabteil sowie ein Abstellplatz in der Tiefgrage bereits inkludiert

Die Kautio kann auch in Form einer Bankgarantie erbracht werden.

Der Mietzins bezieht sich auf eine Mietdauer von mind. 36 Monaten

Im Haus ist ein Lift vorhanden.

[Route berechnen](#) [Meine Karten](#)




Kranebitter Allee 98
6020 Innsbruck

Mit dieser Adresse:
[Terasoft gesbr](#)

Anzeigen

gesbr

Zahlreiche Muster, Checklisten,
Fachbeiträge und Fallbeispiele!
www.weka.at/personengesellschaften

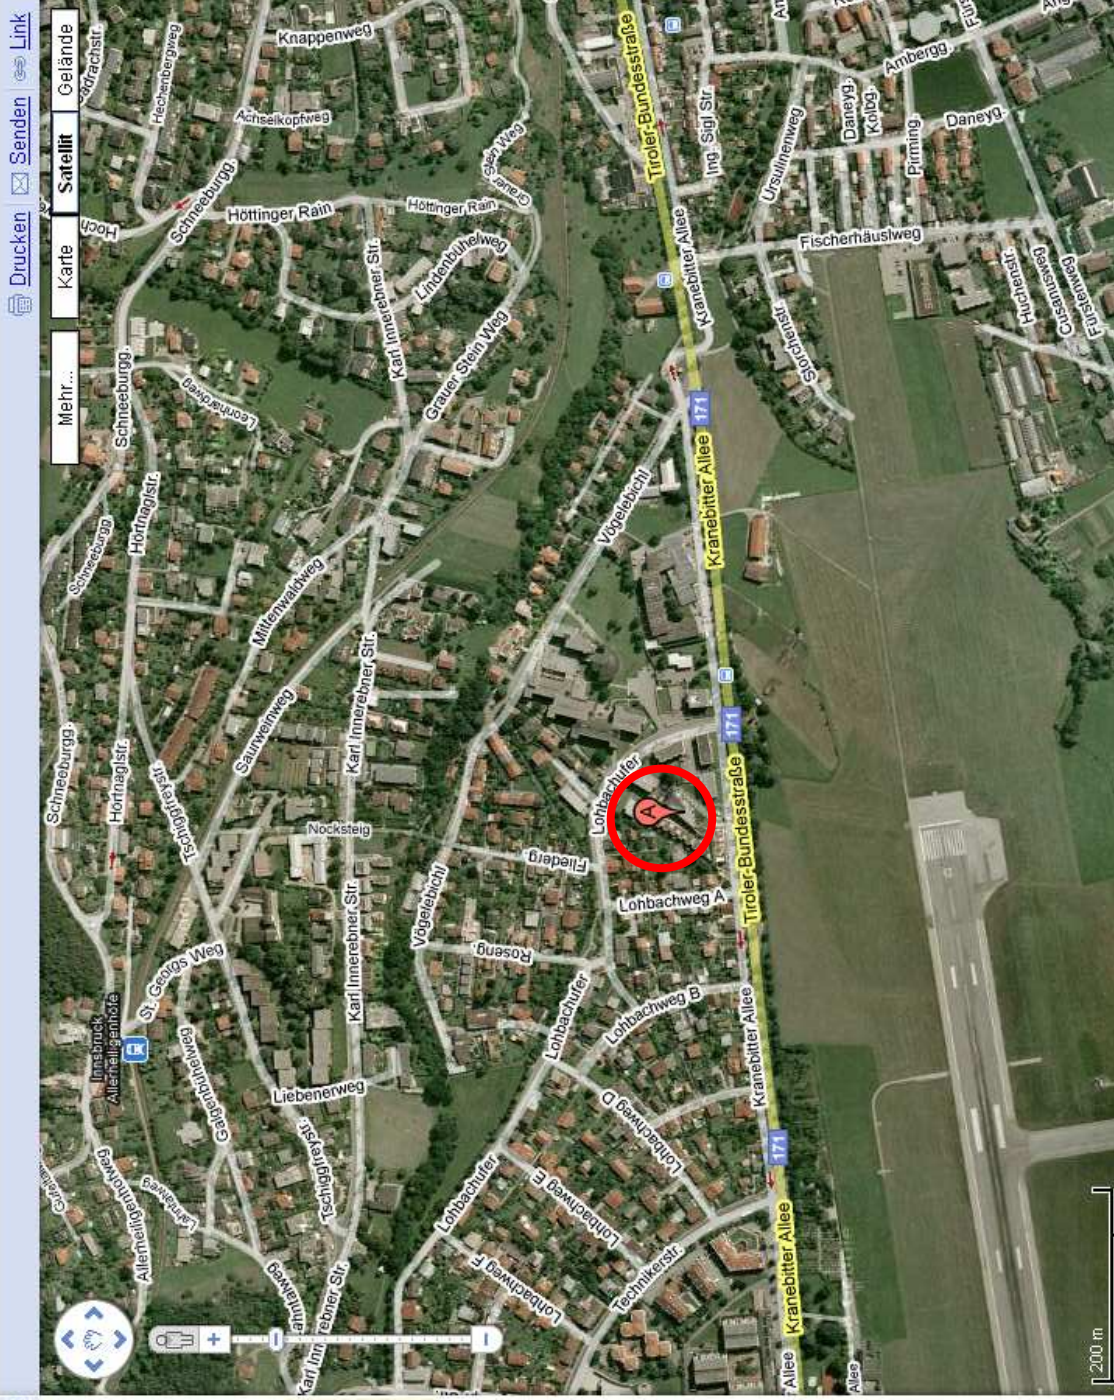



Eingang zu den
Wohnungen

BILLA Supermarkt

Lageplan Kranebitter Allee 96



















