


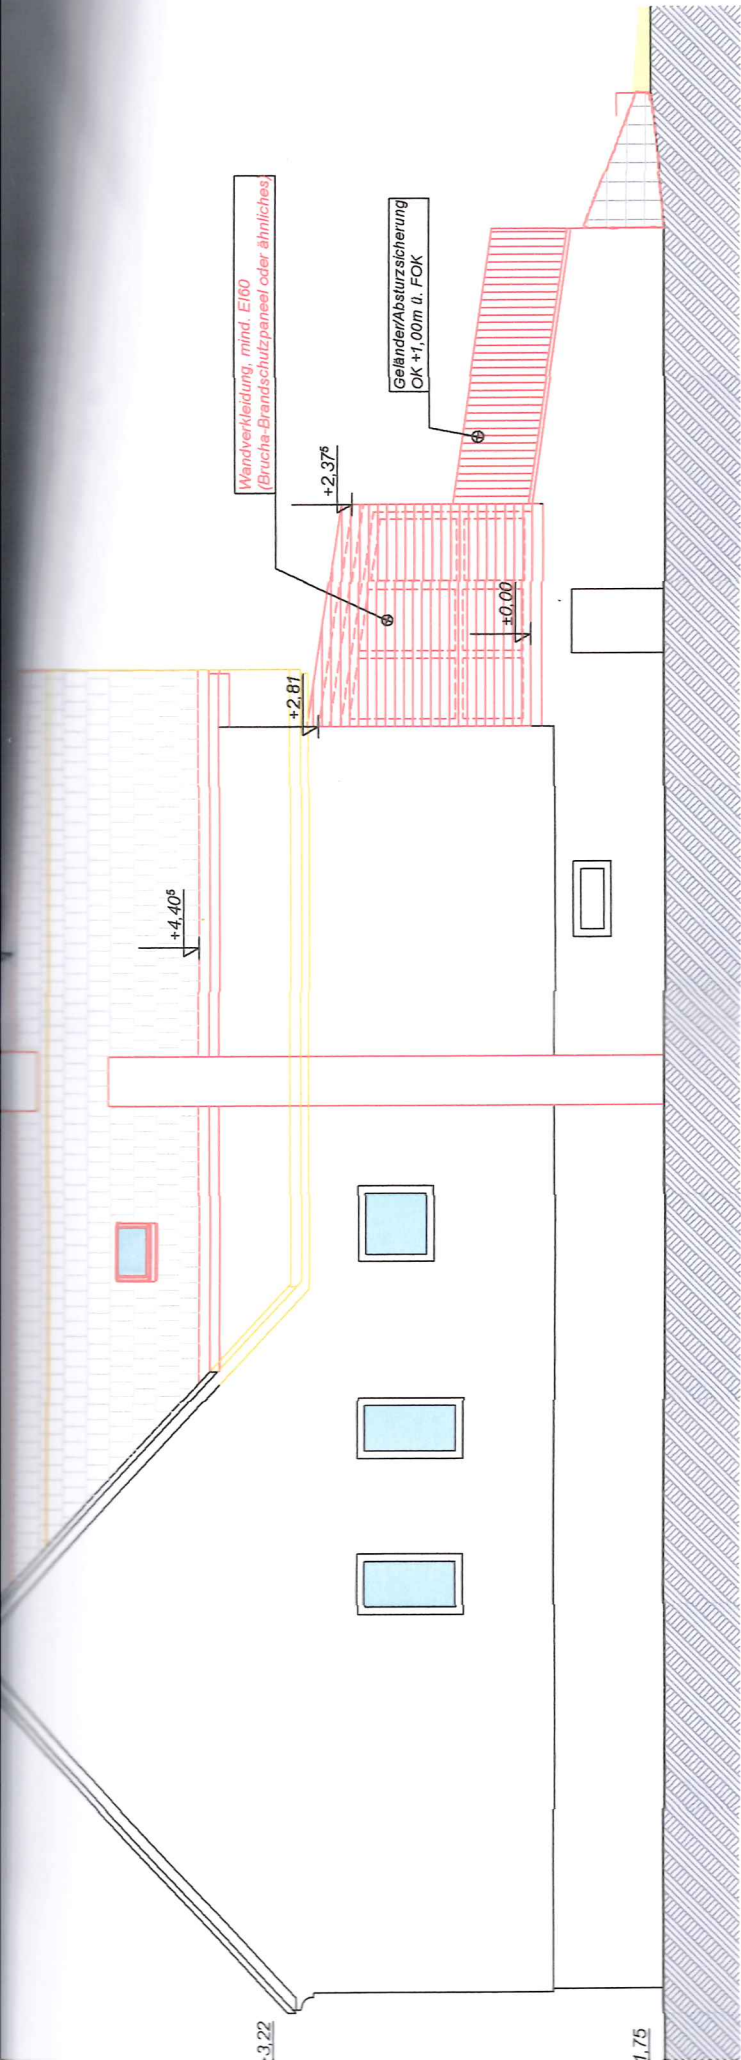

Nordansicht

1:100

Bauteilliste

EAW Bestand; DG-Ausbau Irma Goger

AD1 AD	Lage	Dachschräge DG-Ausbau O-U, Bereich DG-Ausbau	d [m]	λ [W/mK]	R [m²K/W]	Bestand
1	•	Ziegeldachstein	0,0300			
2		Lattung	0,0300			
3		Hinterlüftung / UK	0,0500			
4		Unterdeckbahn (ed ≤ 0,3m)	0,0010	0,230	0,004	
5		Vollholzschalung	0,0240	0,130	0,185	
6.0	•	Konstruktionsvollholz	0,1400	0,130	1,077	
6.1		Breite: 0,10 m Achsenabstand: 0,85 m ISOVER Unifrolt Classic Klemmfilz UNI 14	0,1400	0,036	3,884	
7.0	•	Querlattung Breite: 0,05 m Achsenabstand: 0,62 m ISOVER ULTIMATE Holzbaufilz 040 B	0,0800	0,130	0,615	
7.1						
8		Dampbremse (ed ≥ 0 m)	0,0000	0,038	0,000	
9		Gipskartonplatten	0,0100	0,350	0,003	
		Wärmeübergangswiderstand			0,010	

