


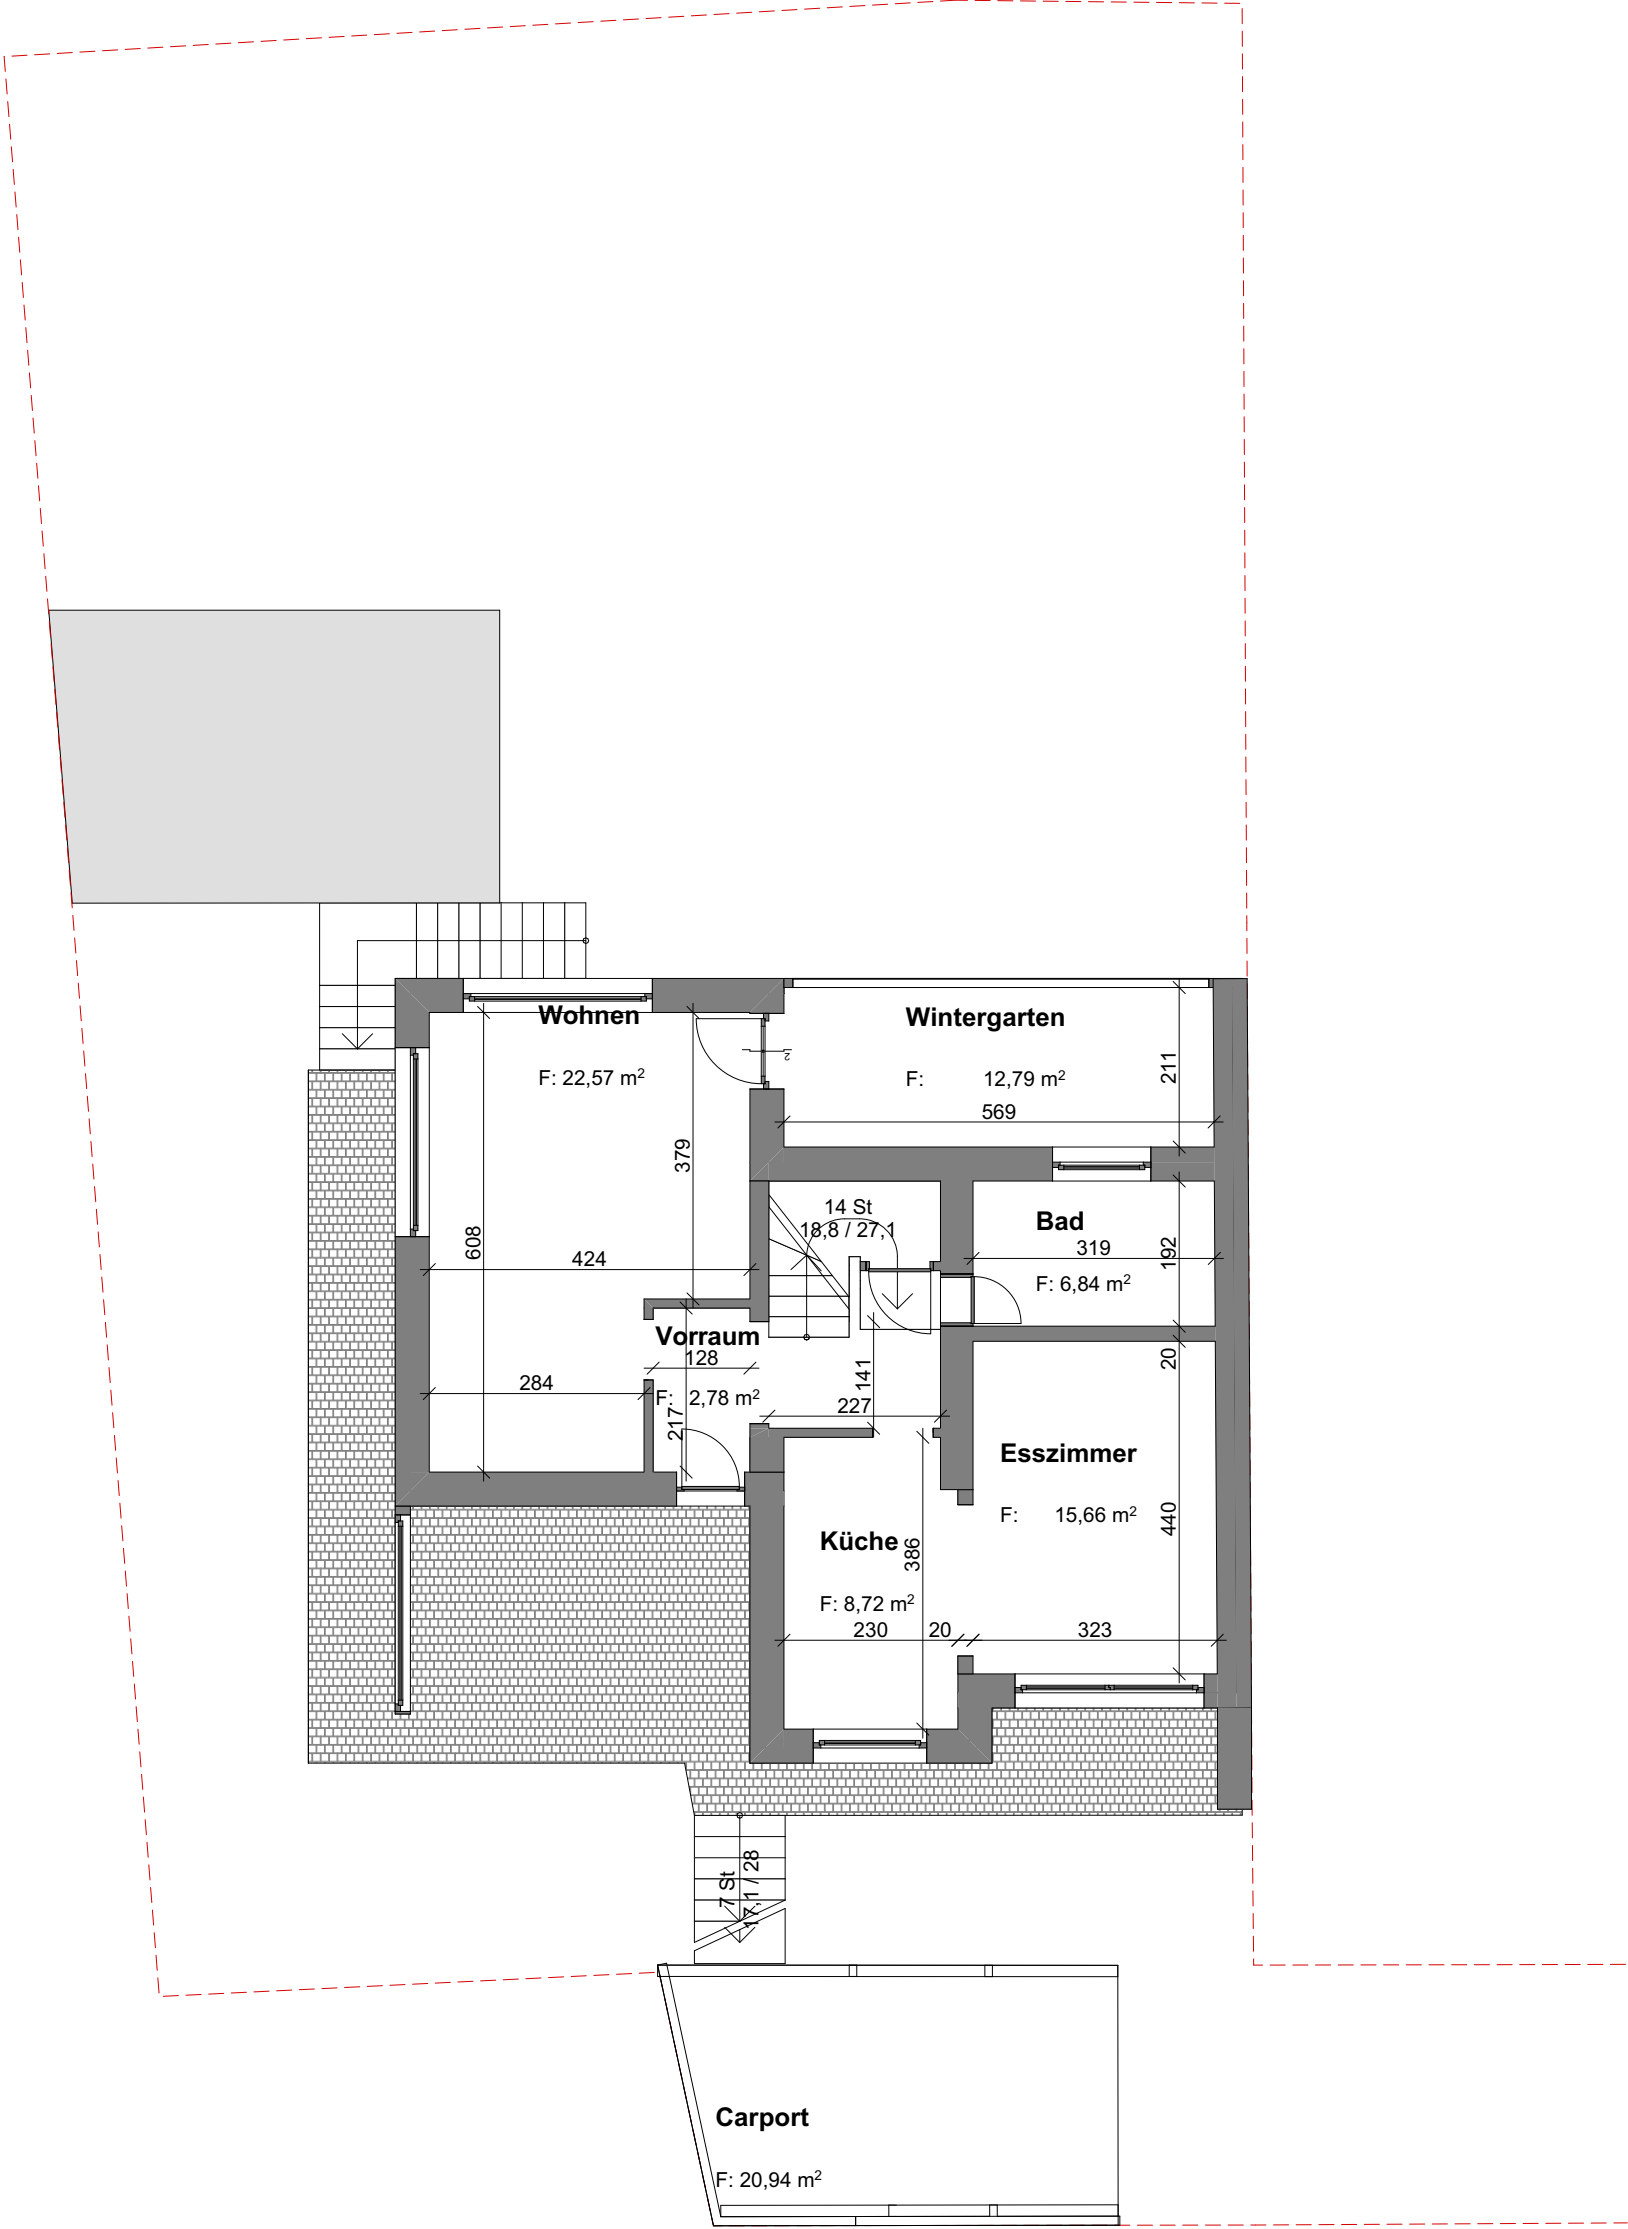

	Projekt	Einfamilienhaus Fr. Manuela Egger	Bauvorhaben	Datum	26.08.2026	Plangröße	A3	Planverfasser	IGP Projektbau GmbH Andechsstrasse 52a 6020 Innsbruck 0512 27 77 00 / office@igp-tirol.at
	Ort	Kolsass	Planinhalt	Grundriss Erdgeschoss	Massstab	1:100	Gezeichnet	MG	