



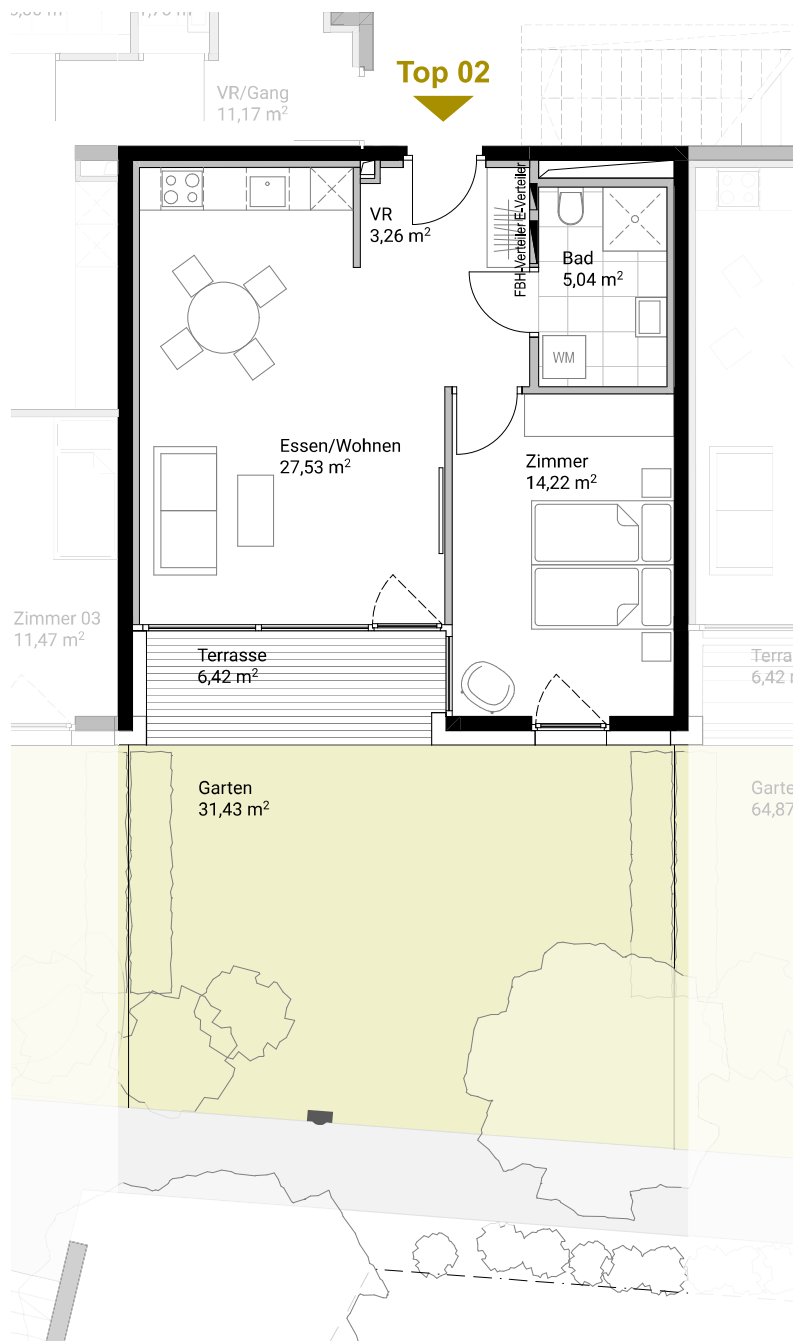

HUNOLDSTRAßE 14

Hunoldstraße, Innsbruck

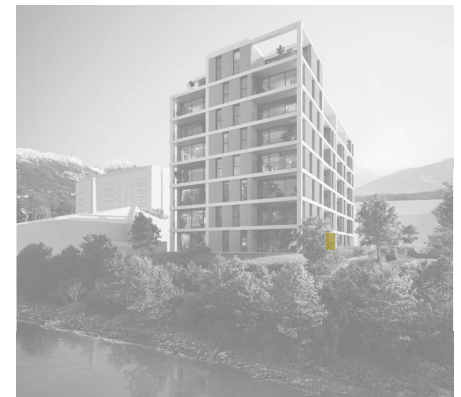

Top 02

Erdgeschoss

Essen / Wohnen	27.53 m ²
Zimmer	14.22 m ²
Bad	5.04 m ²
Vorraum	3.26 m ²

Wohnnutzfläche **50.05 m²**

Terrasse	6.42 m ²
Garten	31.43 m ²
Kellerabteil	3.35 m ²

0m 1m 2m 3m

Massstab M 1:75

Alle Maße sind Rohbaumaße. Maßtoleranzen bis zu +/-3% möglich. Für Möblierung Naturmaße nehmen. Die Möblierung ist im Preis nicht enthalten. Artikel und Preisabweichungen sowie Irrtum und Druckfehler vorbehalten. Stand Oktober 2023

