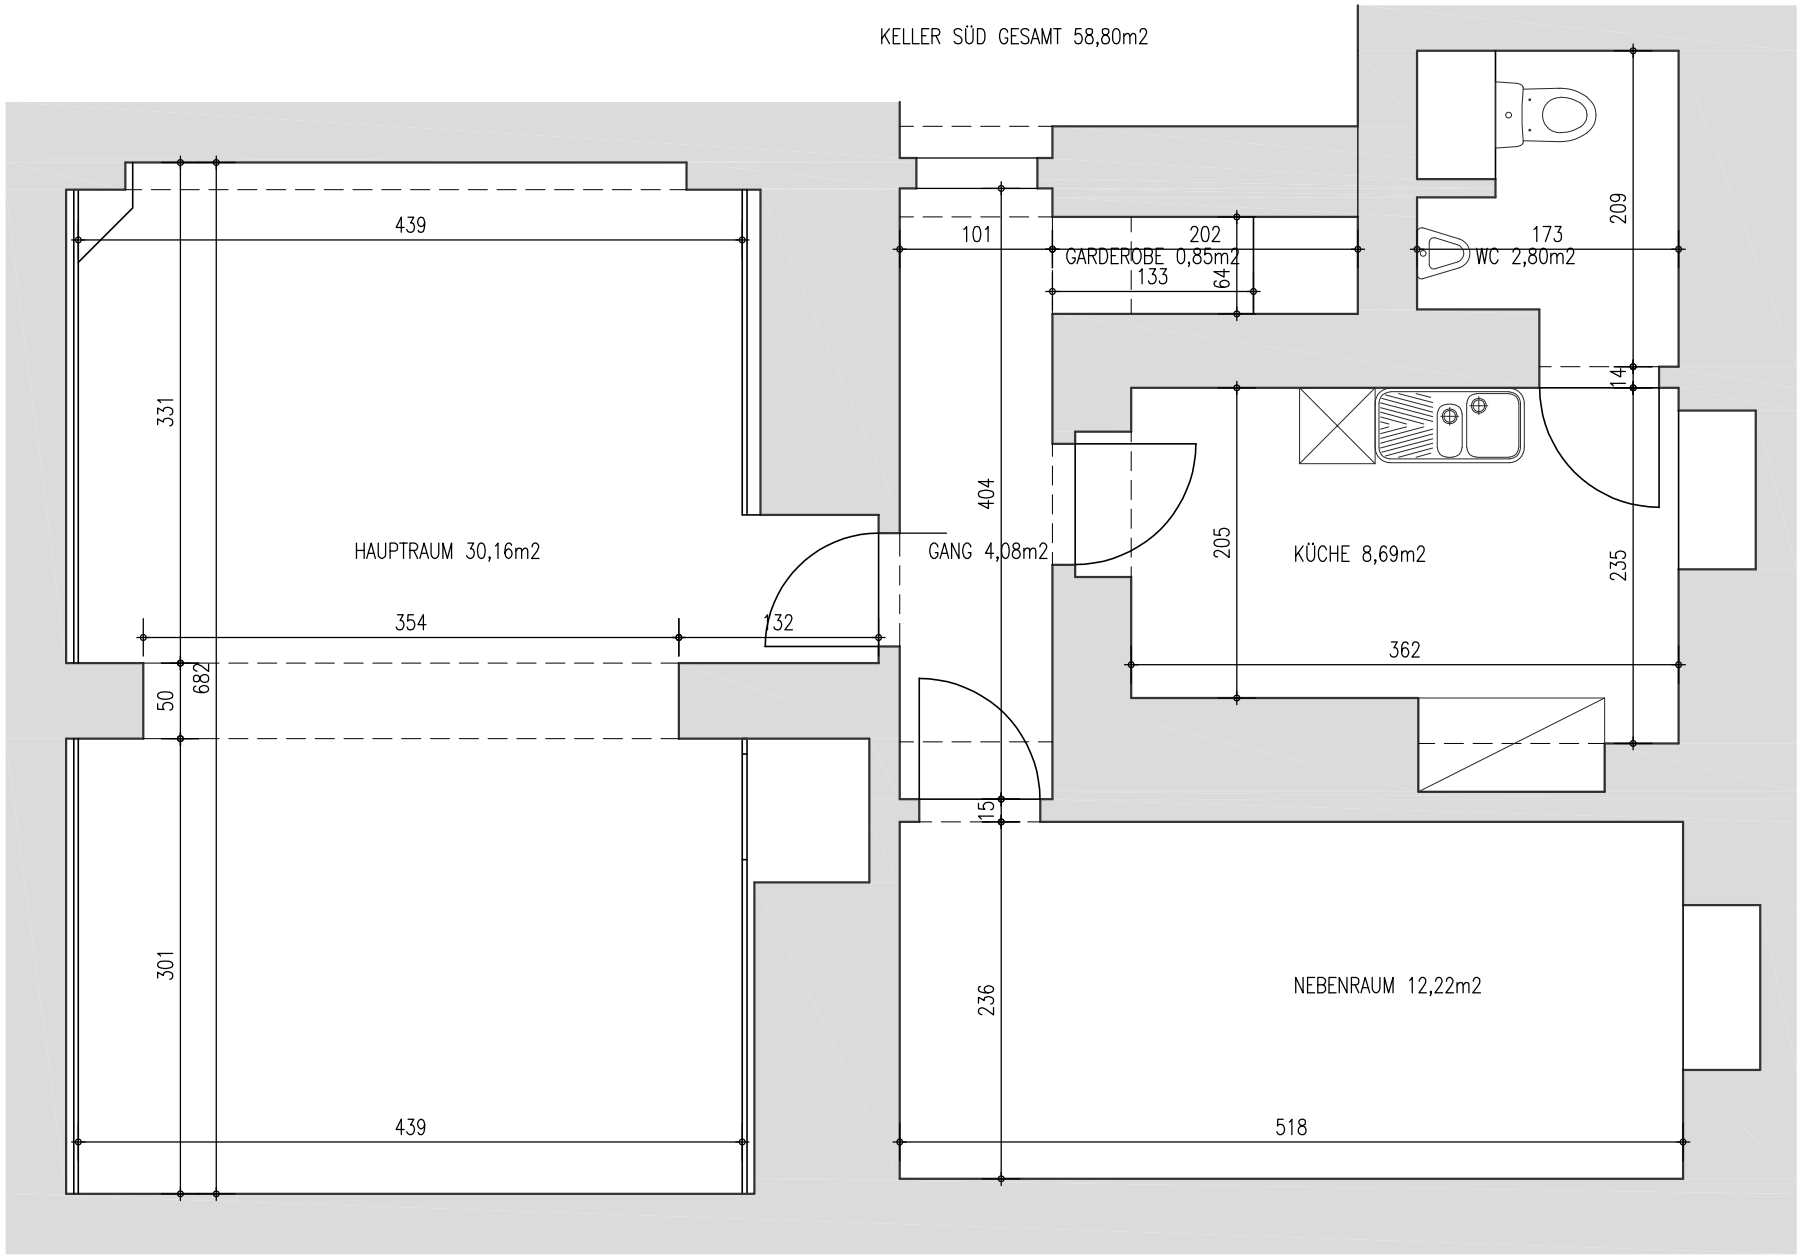


KÖRNERSTRASSE 9

KELLER SÜD (AAKI)

beaufort ARCHITEKTEN

Datum: 22.10.2026 Datei: j15_x.dwg

Plannummer: - Verfasser: JS

Franz Fischer Straße 17 A-6020-Innsbruck www.beaufort.at

T +43 512 560276 office@beaufort.at