

WOHNHAUS TYPE 1.

1:100
SIEDLUNG FEISTENAU

WOHNFLÄCHE: 124,67 m²

SCHNITT 1:100



Zur öffentlichen Einsicht aufgelegt
vom 17.3.69 bis 26.3.69

Der Bürgermeister:



Genehmigt nach Maßgabe des Besche
des Gemeindevorstandes Hochfilzen

ZHL 153-154/69 vom 1.4.69

Der Bürgermeister:




BAUHERR:


Georg Wimmerberger
Alumina Linz

PLANUNG

ING. WALTER PETI
Planungsbüro
6205 Hochfilzen 100 Tel. 0632

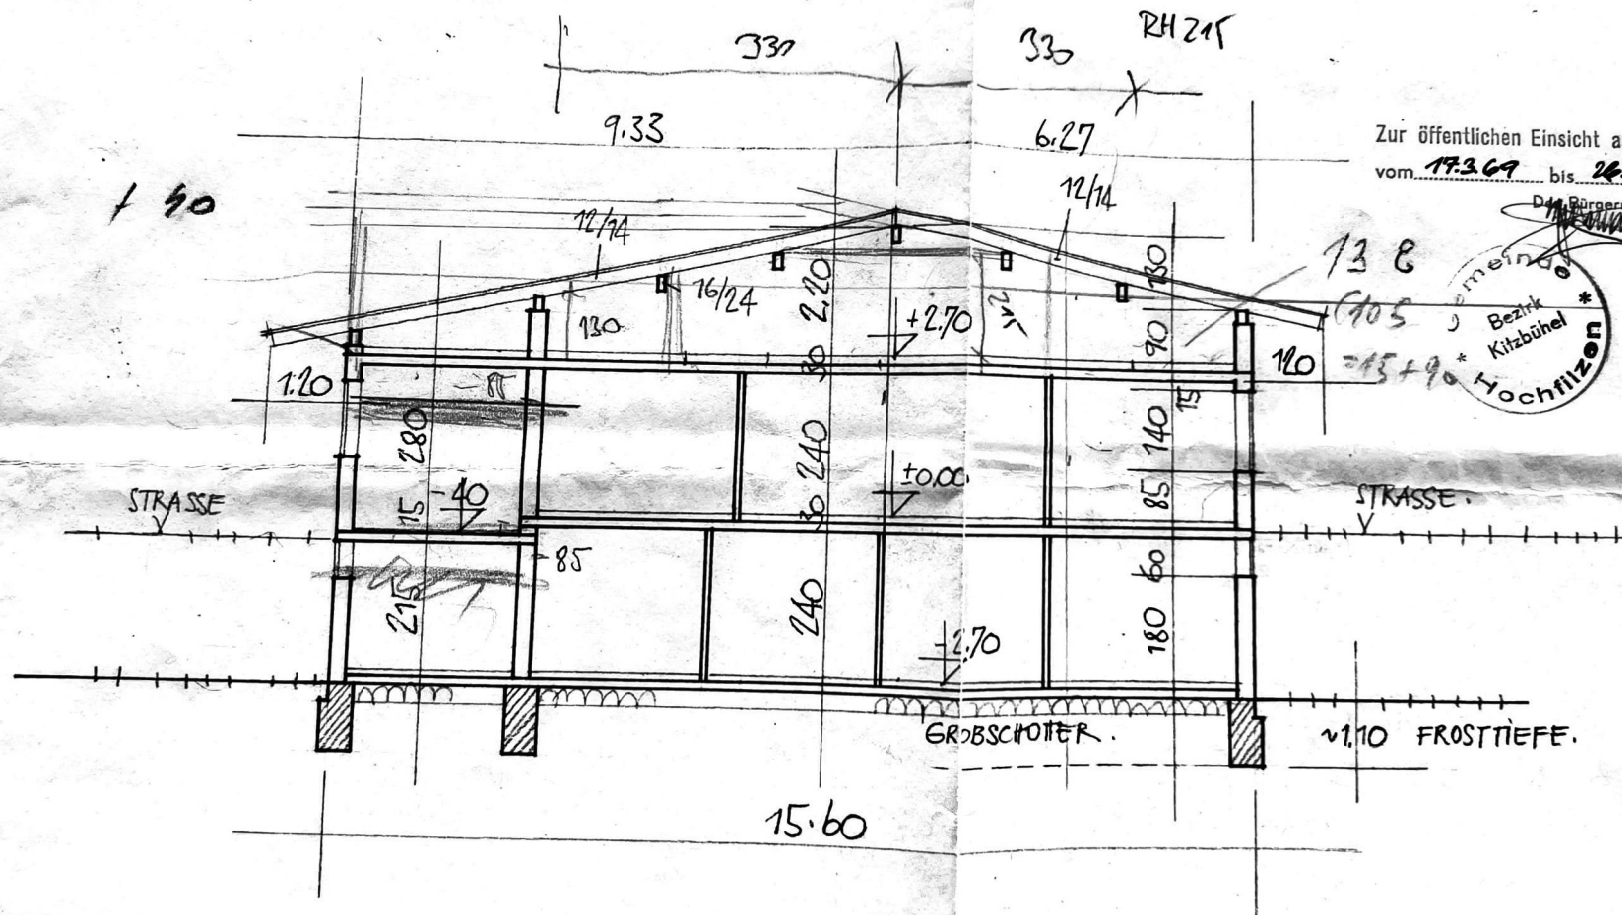

UNTERGESCHOSS 1:100

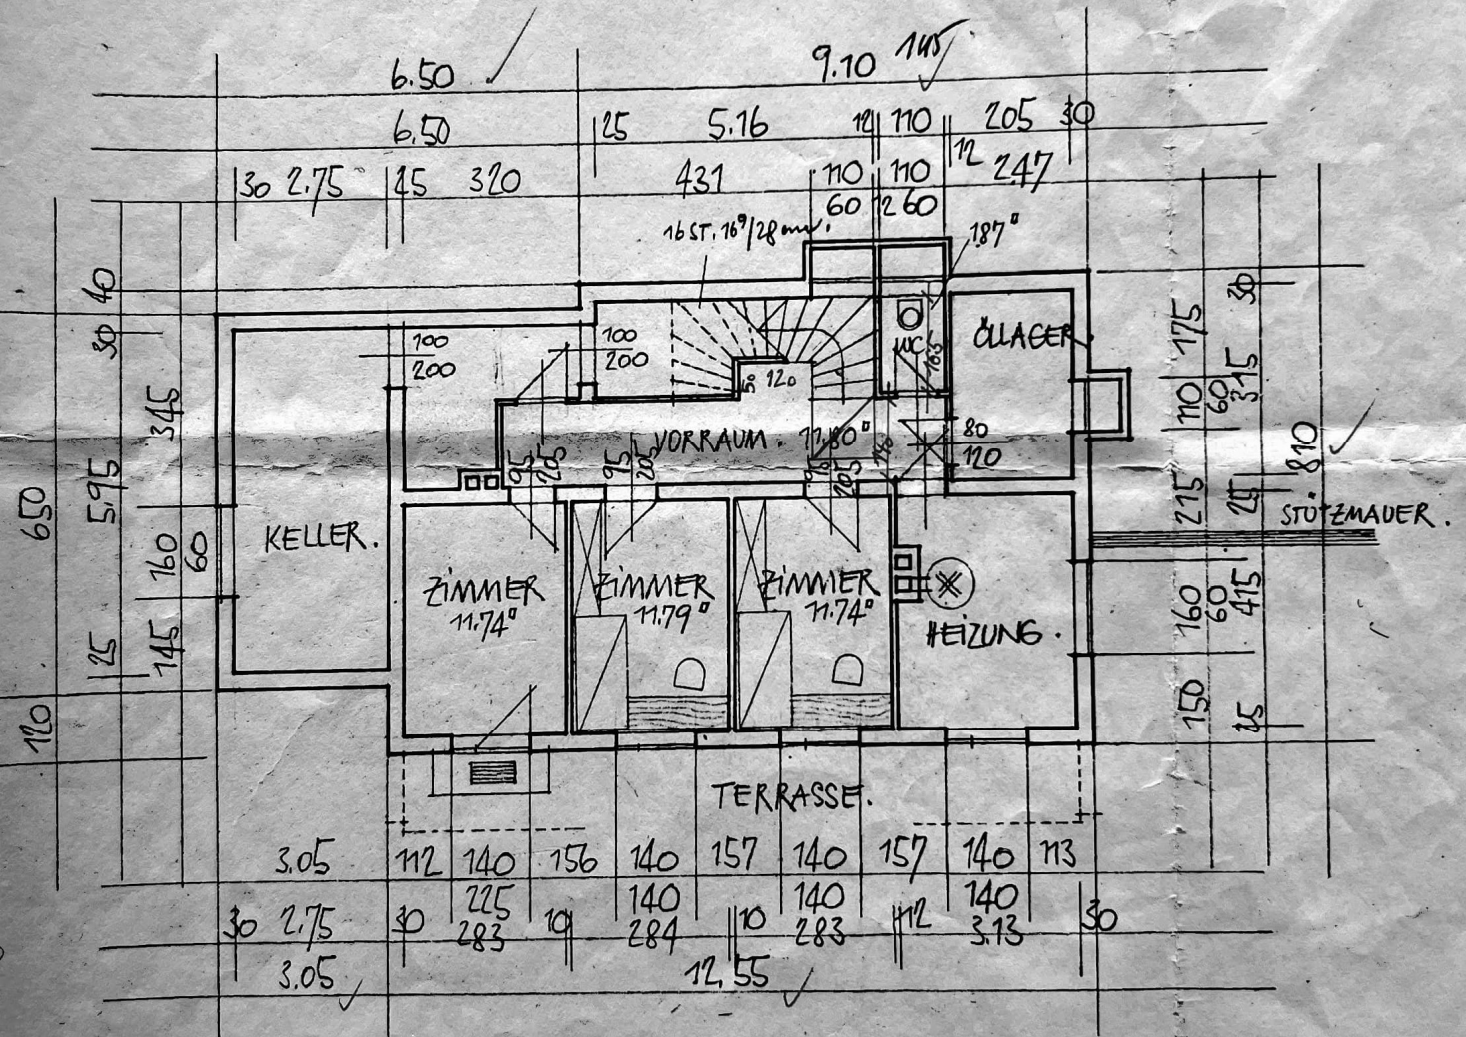

ERDGESCHOSS 1:100

