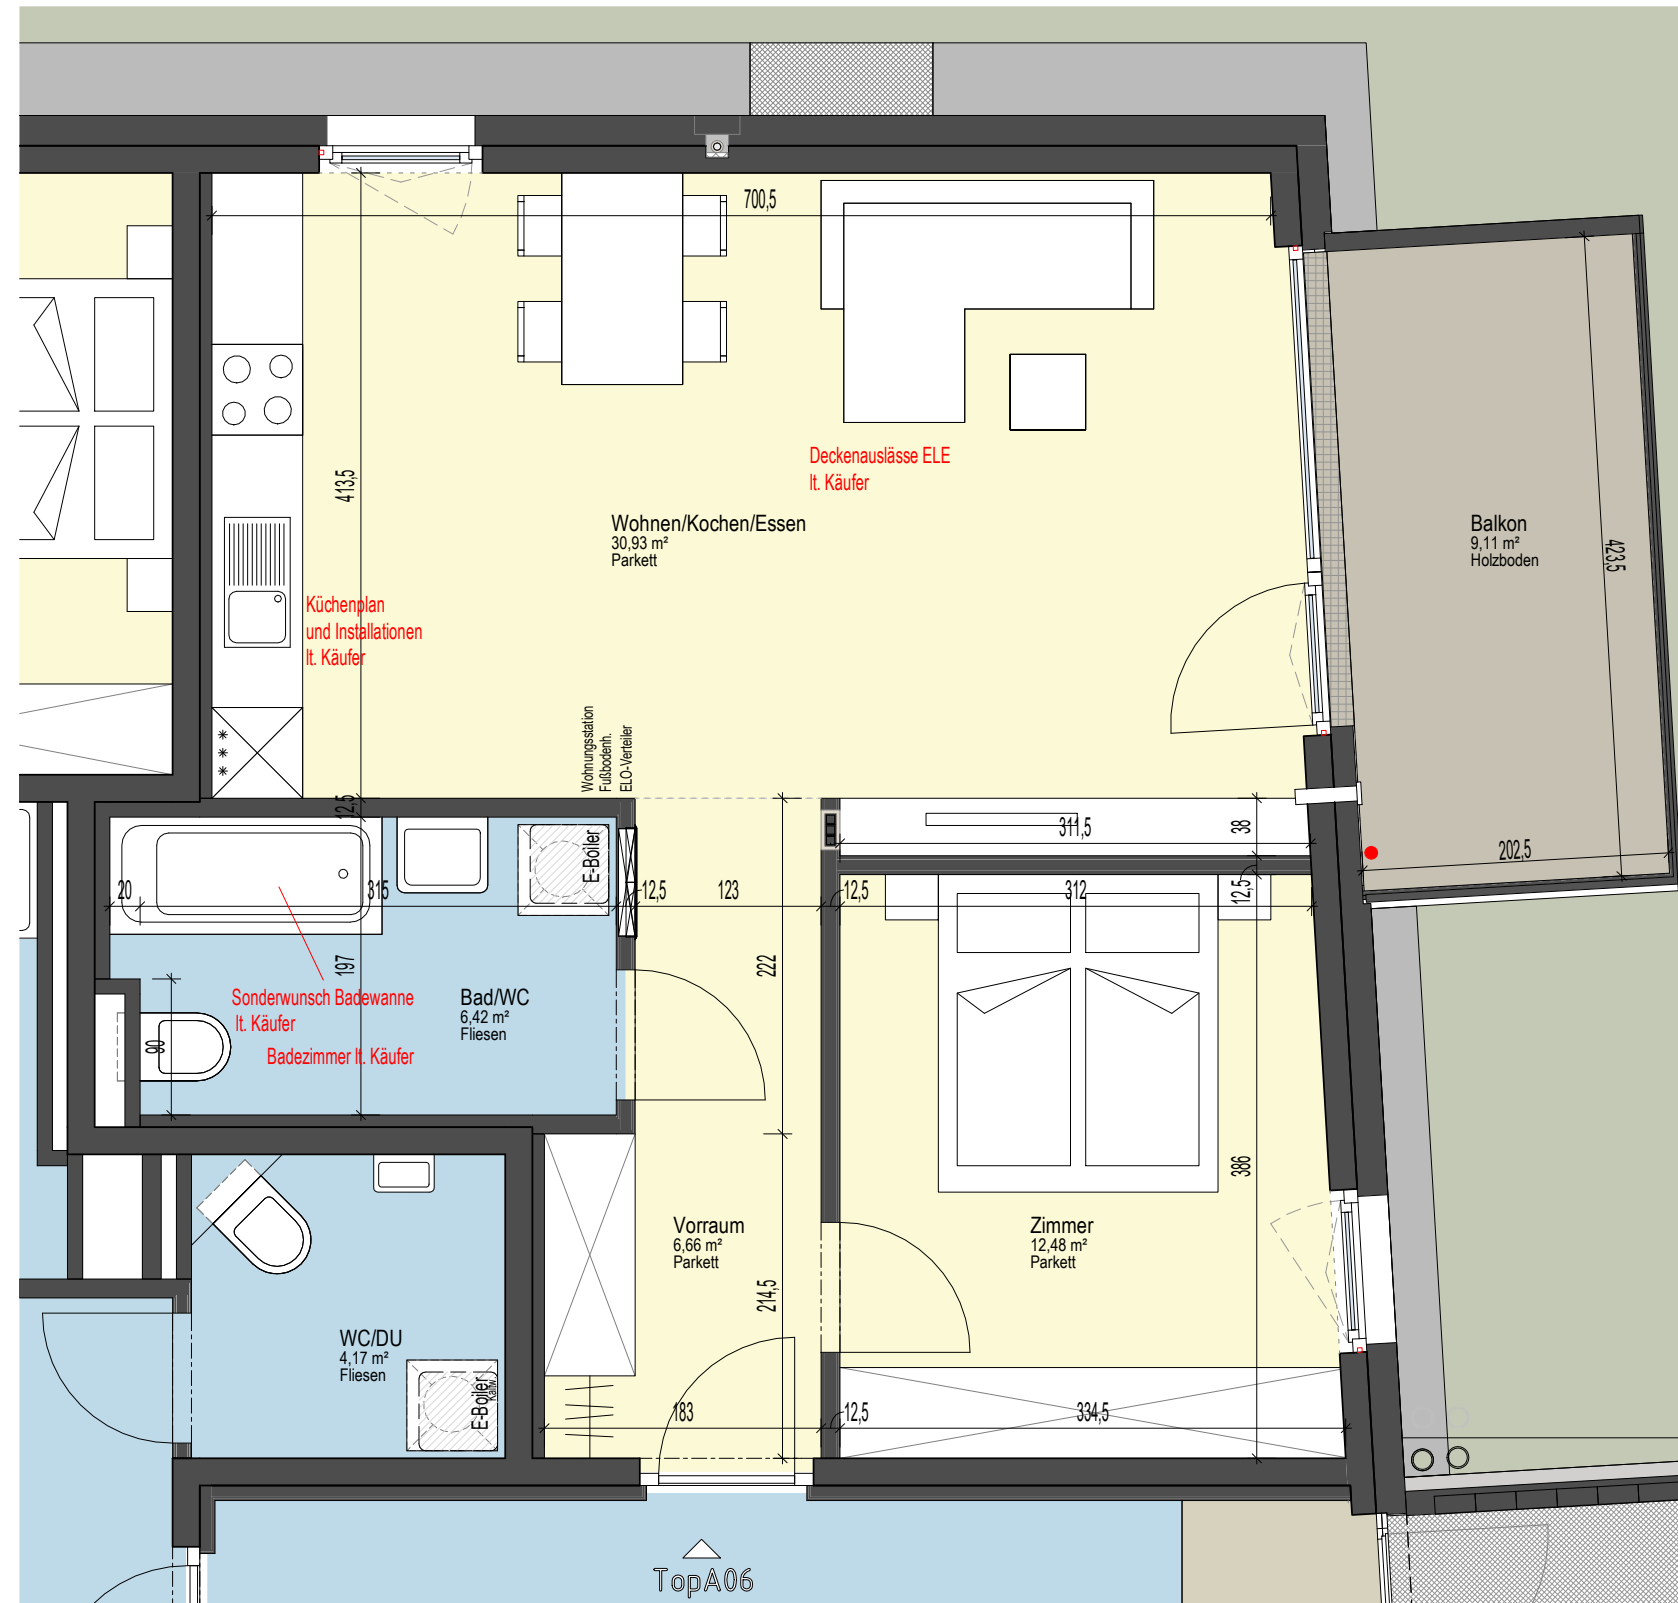


0 1 2m

ARCHITEKTURHALLE
Arch. Mag. Arch. Raimund Wulz Ziviltechniker KG. Partner Ing. Manfred König

A-6410 Telfs Niedere-Munde-Straße 15a Telefon 0043 / 05262 / 61470 Fax 614701

ZIMA
einfach besonders

ZIMA
Wohn-und Projektmanagement GmbH
Leopoldstraße 1/4
6020 Innsbruck

319 Tschirgantblick Rietz / Hintere Gasse

MASSSTAB: 1 : 50

DATUM: 06.05.2021

PLANINHALT: Sonderwunsch Top A06