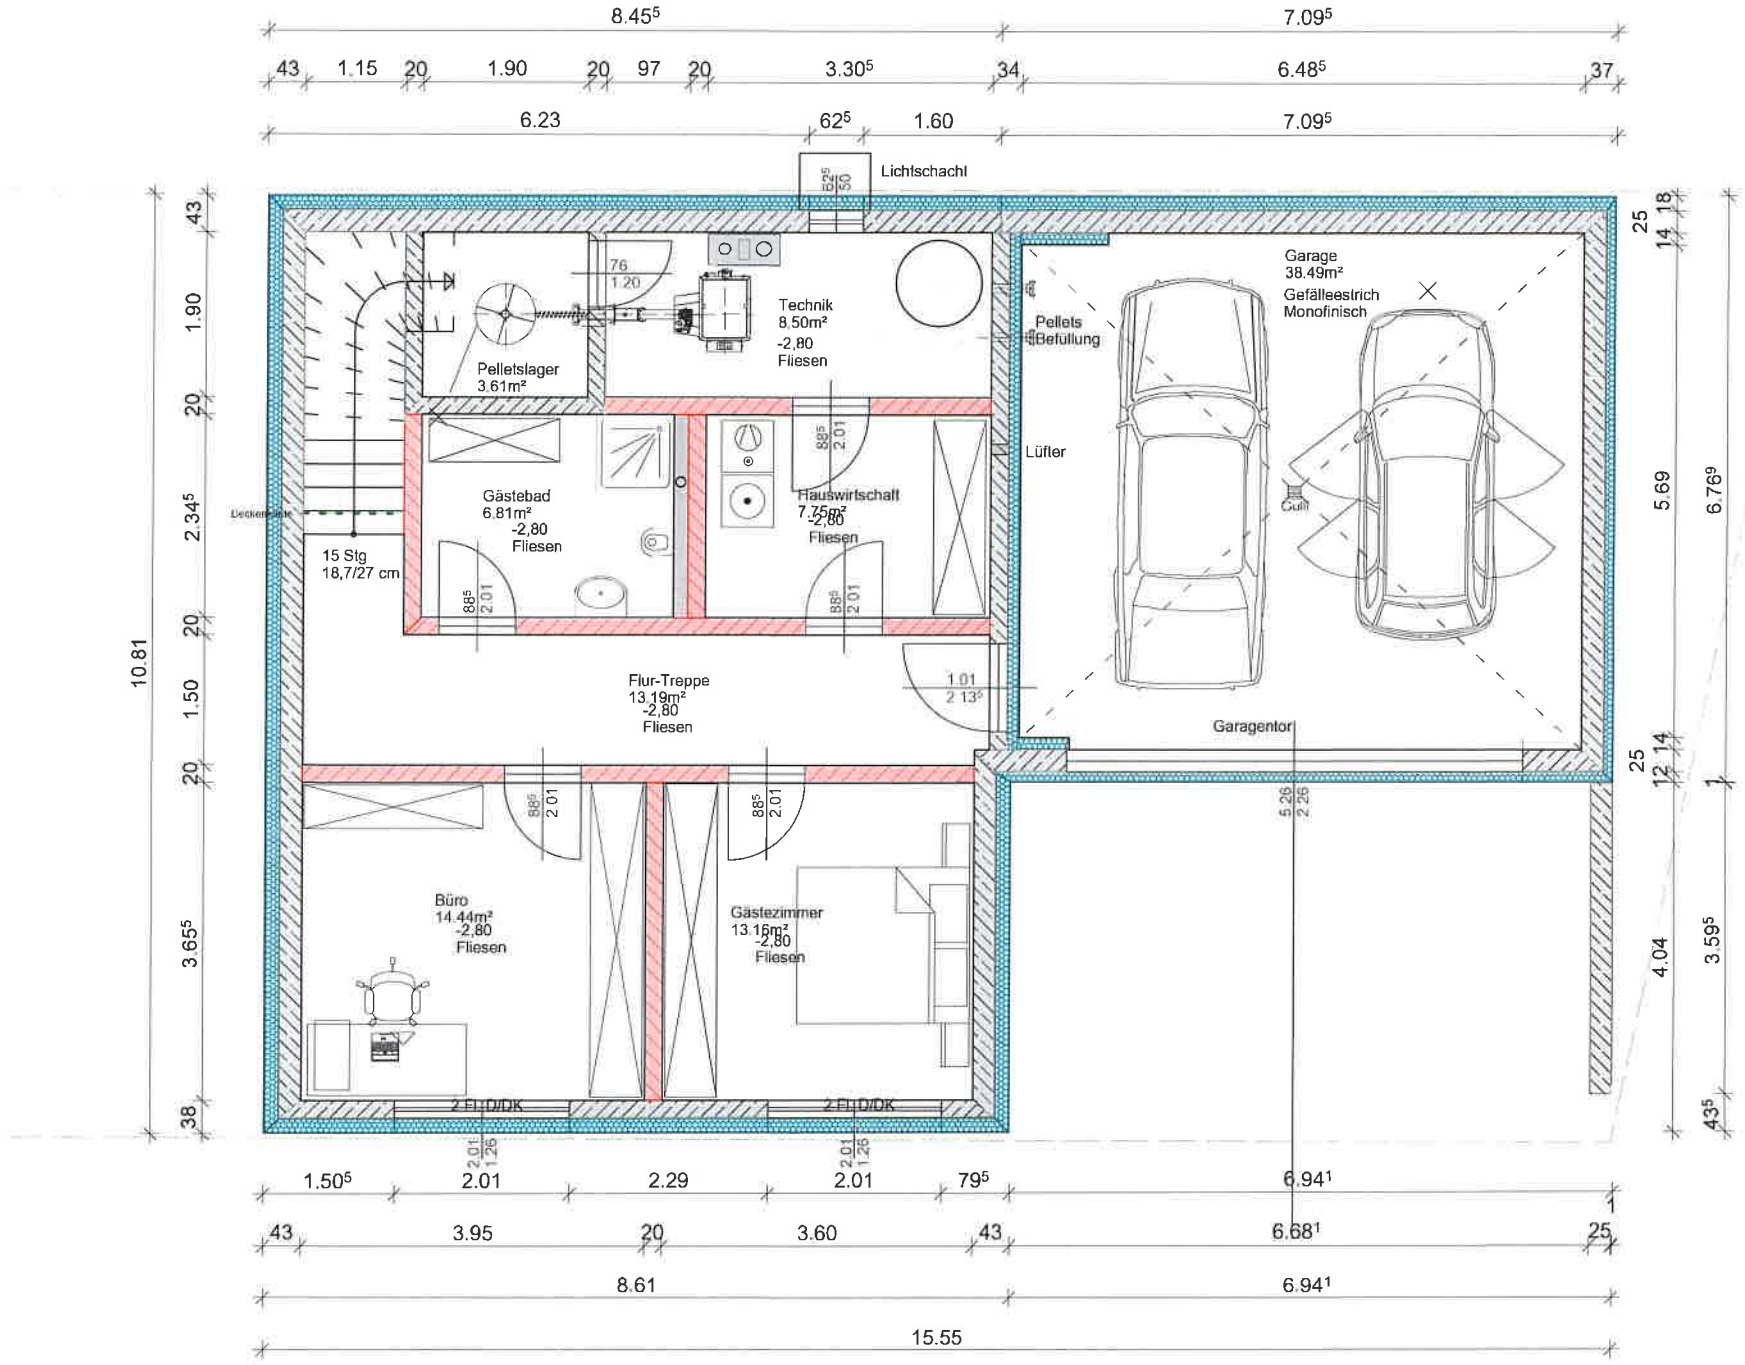
Lichtschacht
Technik
8.50m²
-2,80
Fliesen
Pelletslager
3.61m²
Pellets
Befüllung
Lüfter
Garage
38.49m²
Gefälleestrich
Monofinisch
Gästebad
6.81m²
-2,80
Fliesen
Hauswirtschaft
7.75m²
-2,80
Fliesen
15 Stg
18,7/27 cm
Flur-Treppe
13.19m²
-2,80
Fliesen
Garagentor
Büro
14.44m²
-2,80
Fliesen
Gästezimmer
13.16m²
-2,80
Fliesen
2 Fl. D/DK
2 Fl. D/DK
8.45⁵
7.09⁵
6.23
62⁵
1.60
10.81
6.76⁹
5.69
4.04
3.59⁵
3.65⁵
2.34⁵
1.50⁵
2.01
2.29
79⁵
6.94¹
6.68¹
3.95
3.60
8.61
15.55