


Top 4 2.Obergeschoß



Wohnfläche
Terrasse
Kellerabteil

119,19m²
62,97 m²
5,00 m²


Übersicht Kellerabteile
Erdgeschoß
M 1:250

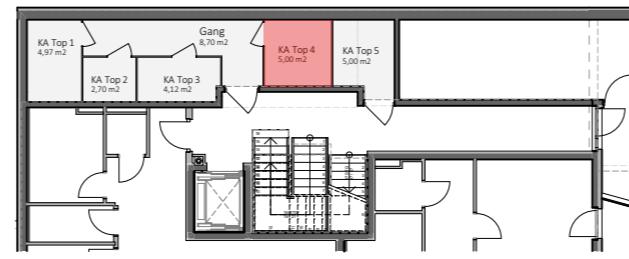

Übersicht
2. Obergeschoß
M 1:250

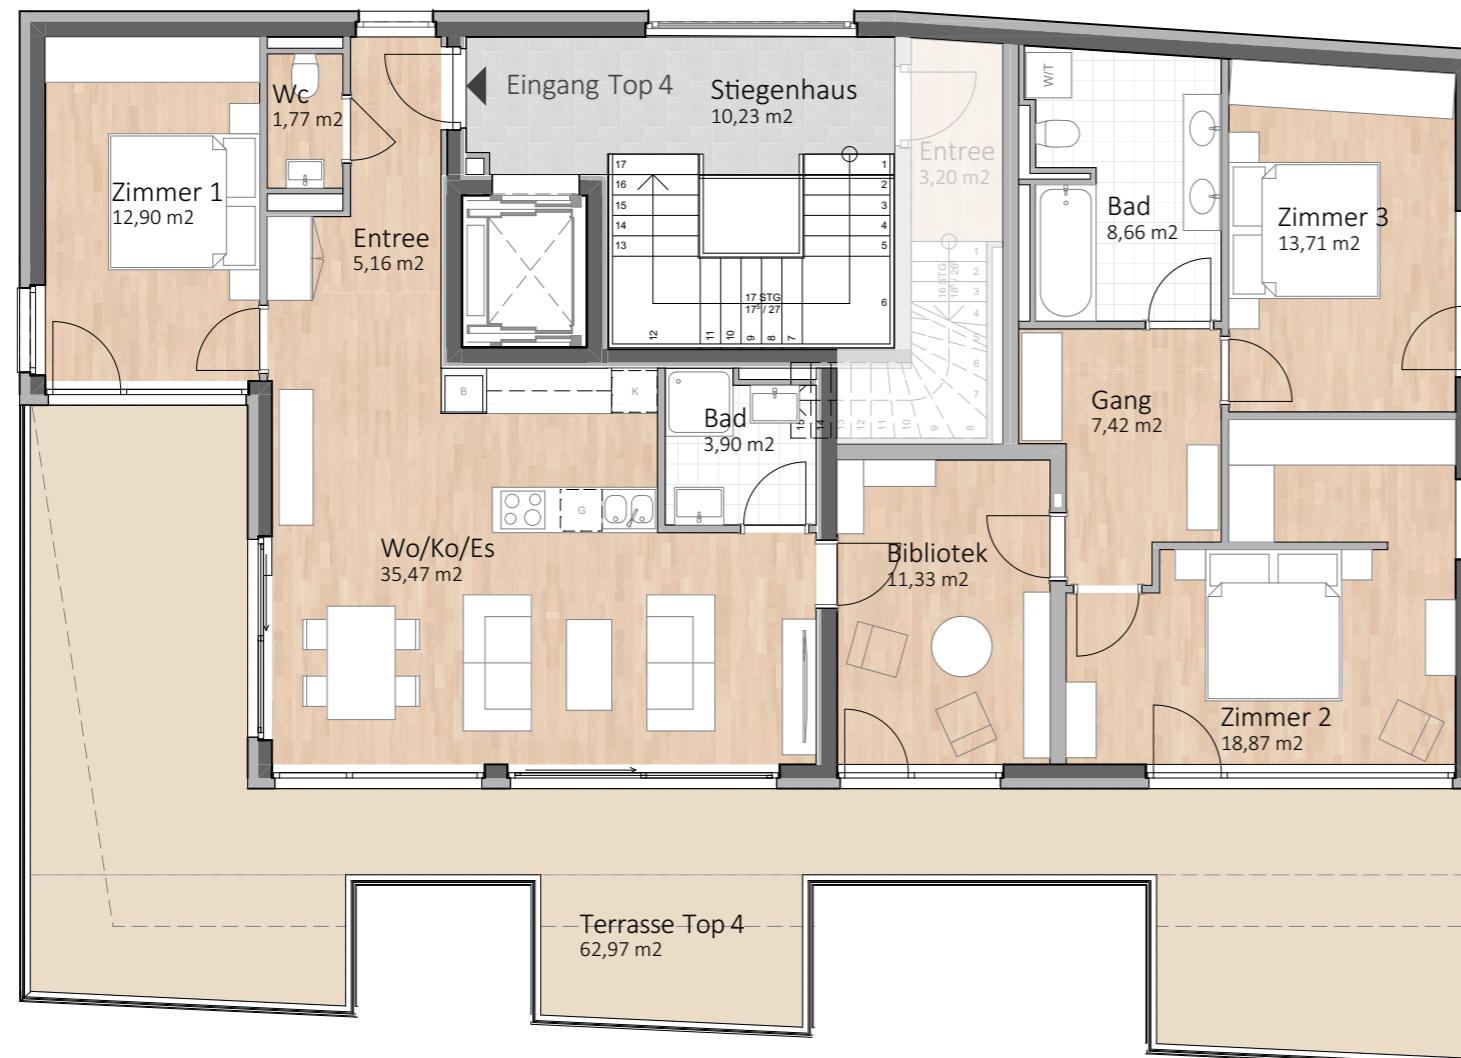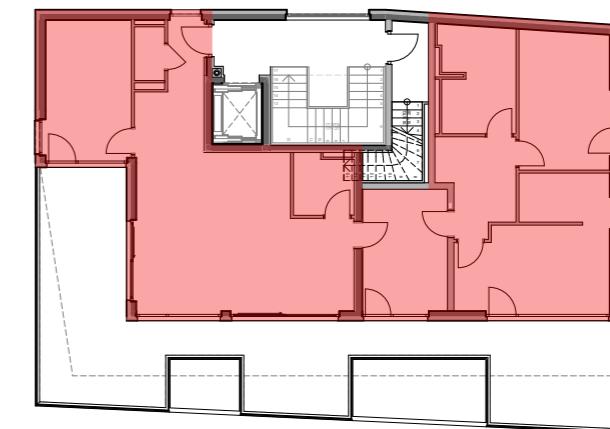

Übersicht
Tiefgarage
M 1:250

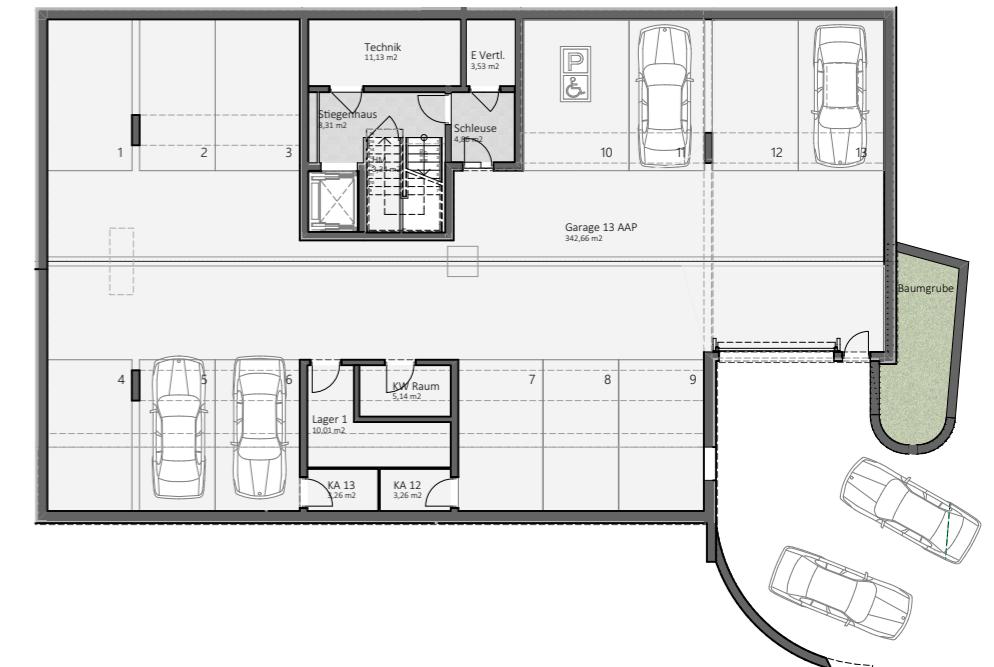

Alle Maße sind Rohbaumaße - für
Möbeleinbau Naturmaße am Bau nehmen!
Eingezeichnete Möbel sind nur
Einrichtungsvorschläge und sind im
Kaufpreis nicht enthalten!