


VORABZUG

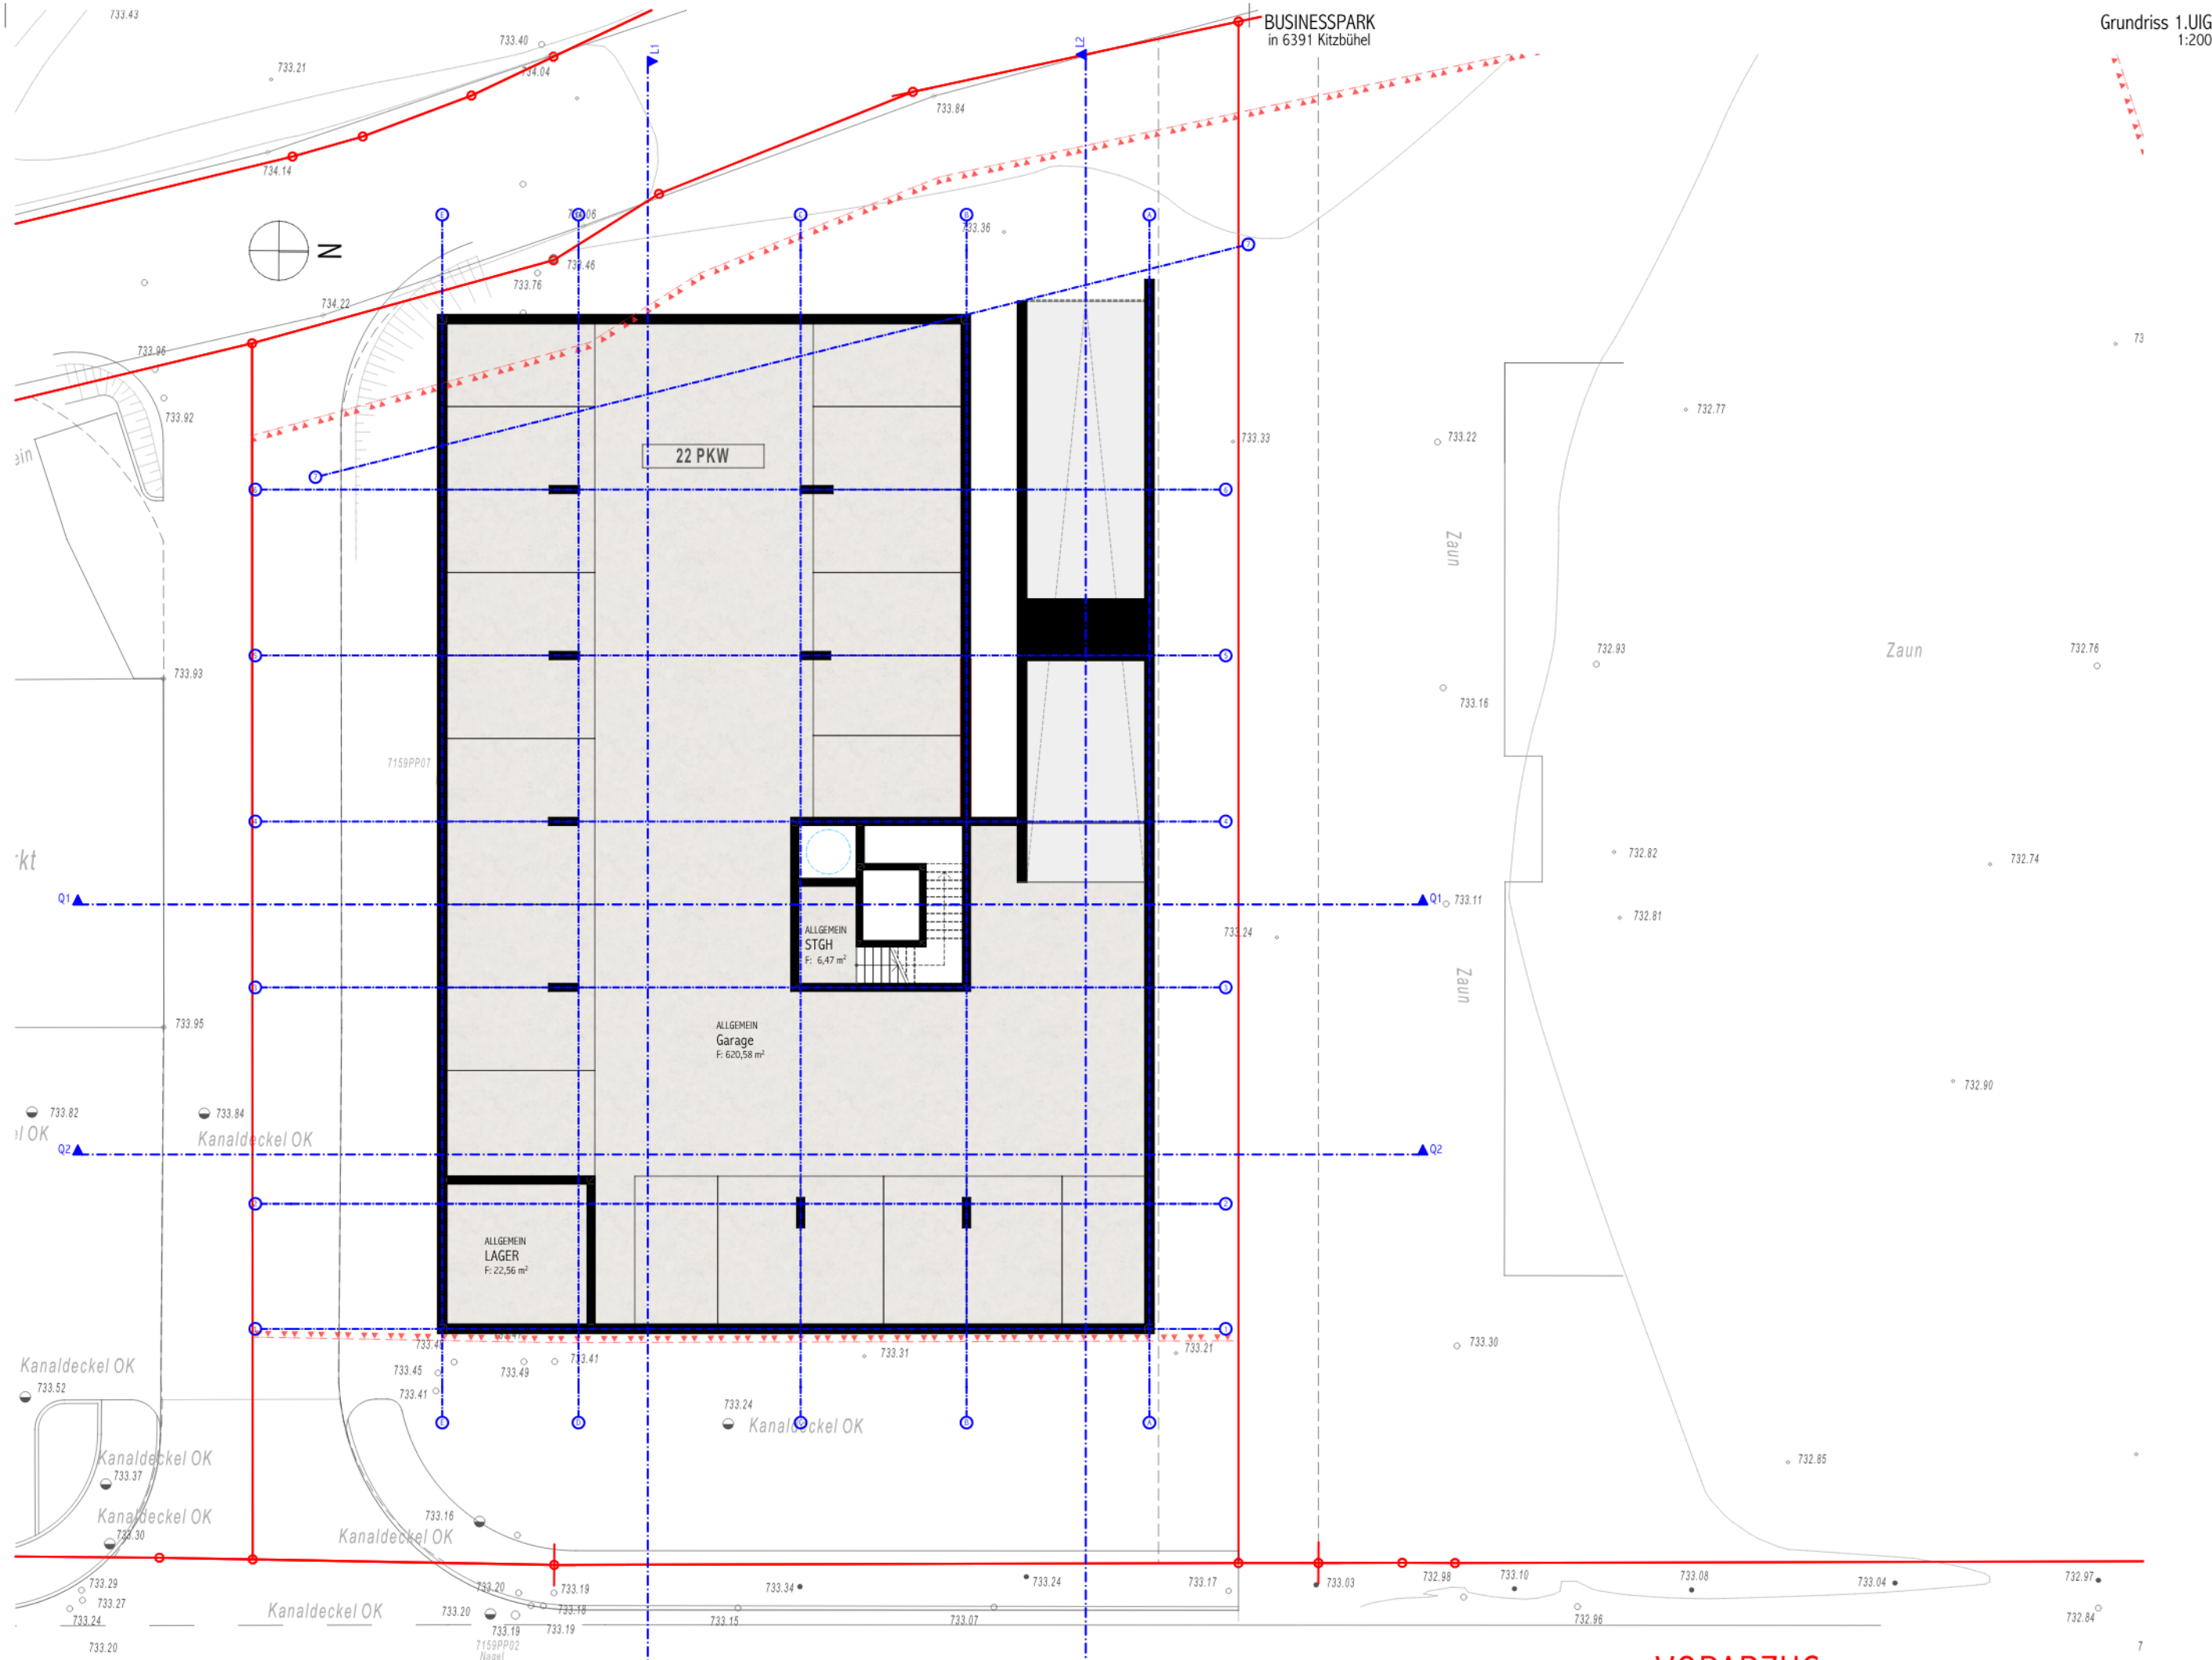

Plandatum: In Bearbeitung

VORABZUG


Plandatei: 250217_bbs_businesspark.pln

Grundriss 1.UIG
1:200

OBER
MOSER
ARCHITEKTUR

Dipl. Ing. Matthias Obermoser ZT GmbH
Wegscheidgasse 2a | A-6370 Kitzbühel | T +43 (0) 664 881 058 21 | office@obermoser-architektur.at

planungs
zentrum
kreativ. kompetent. vernetzt

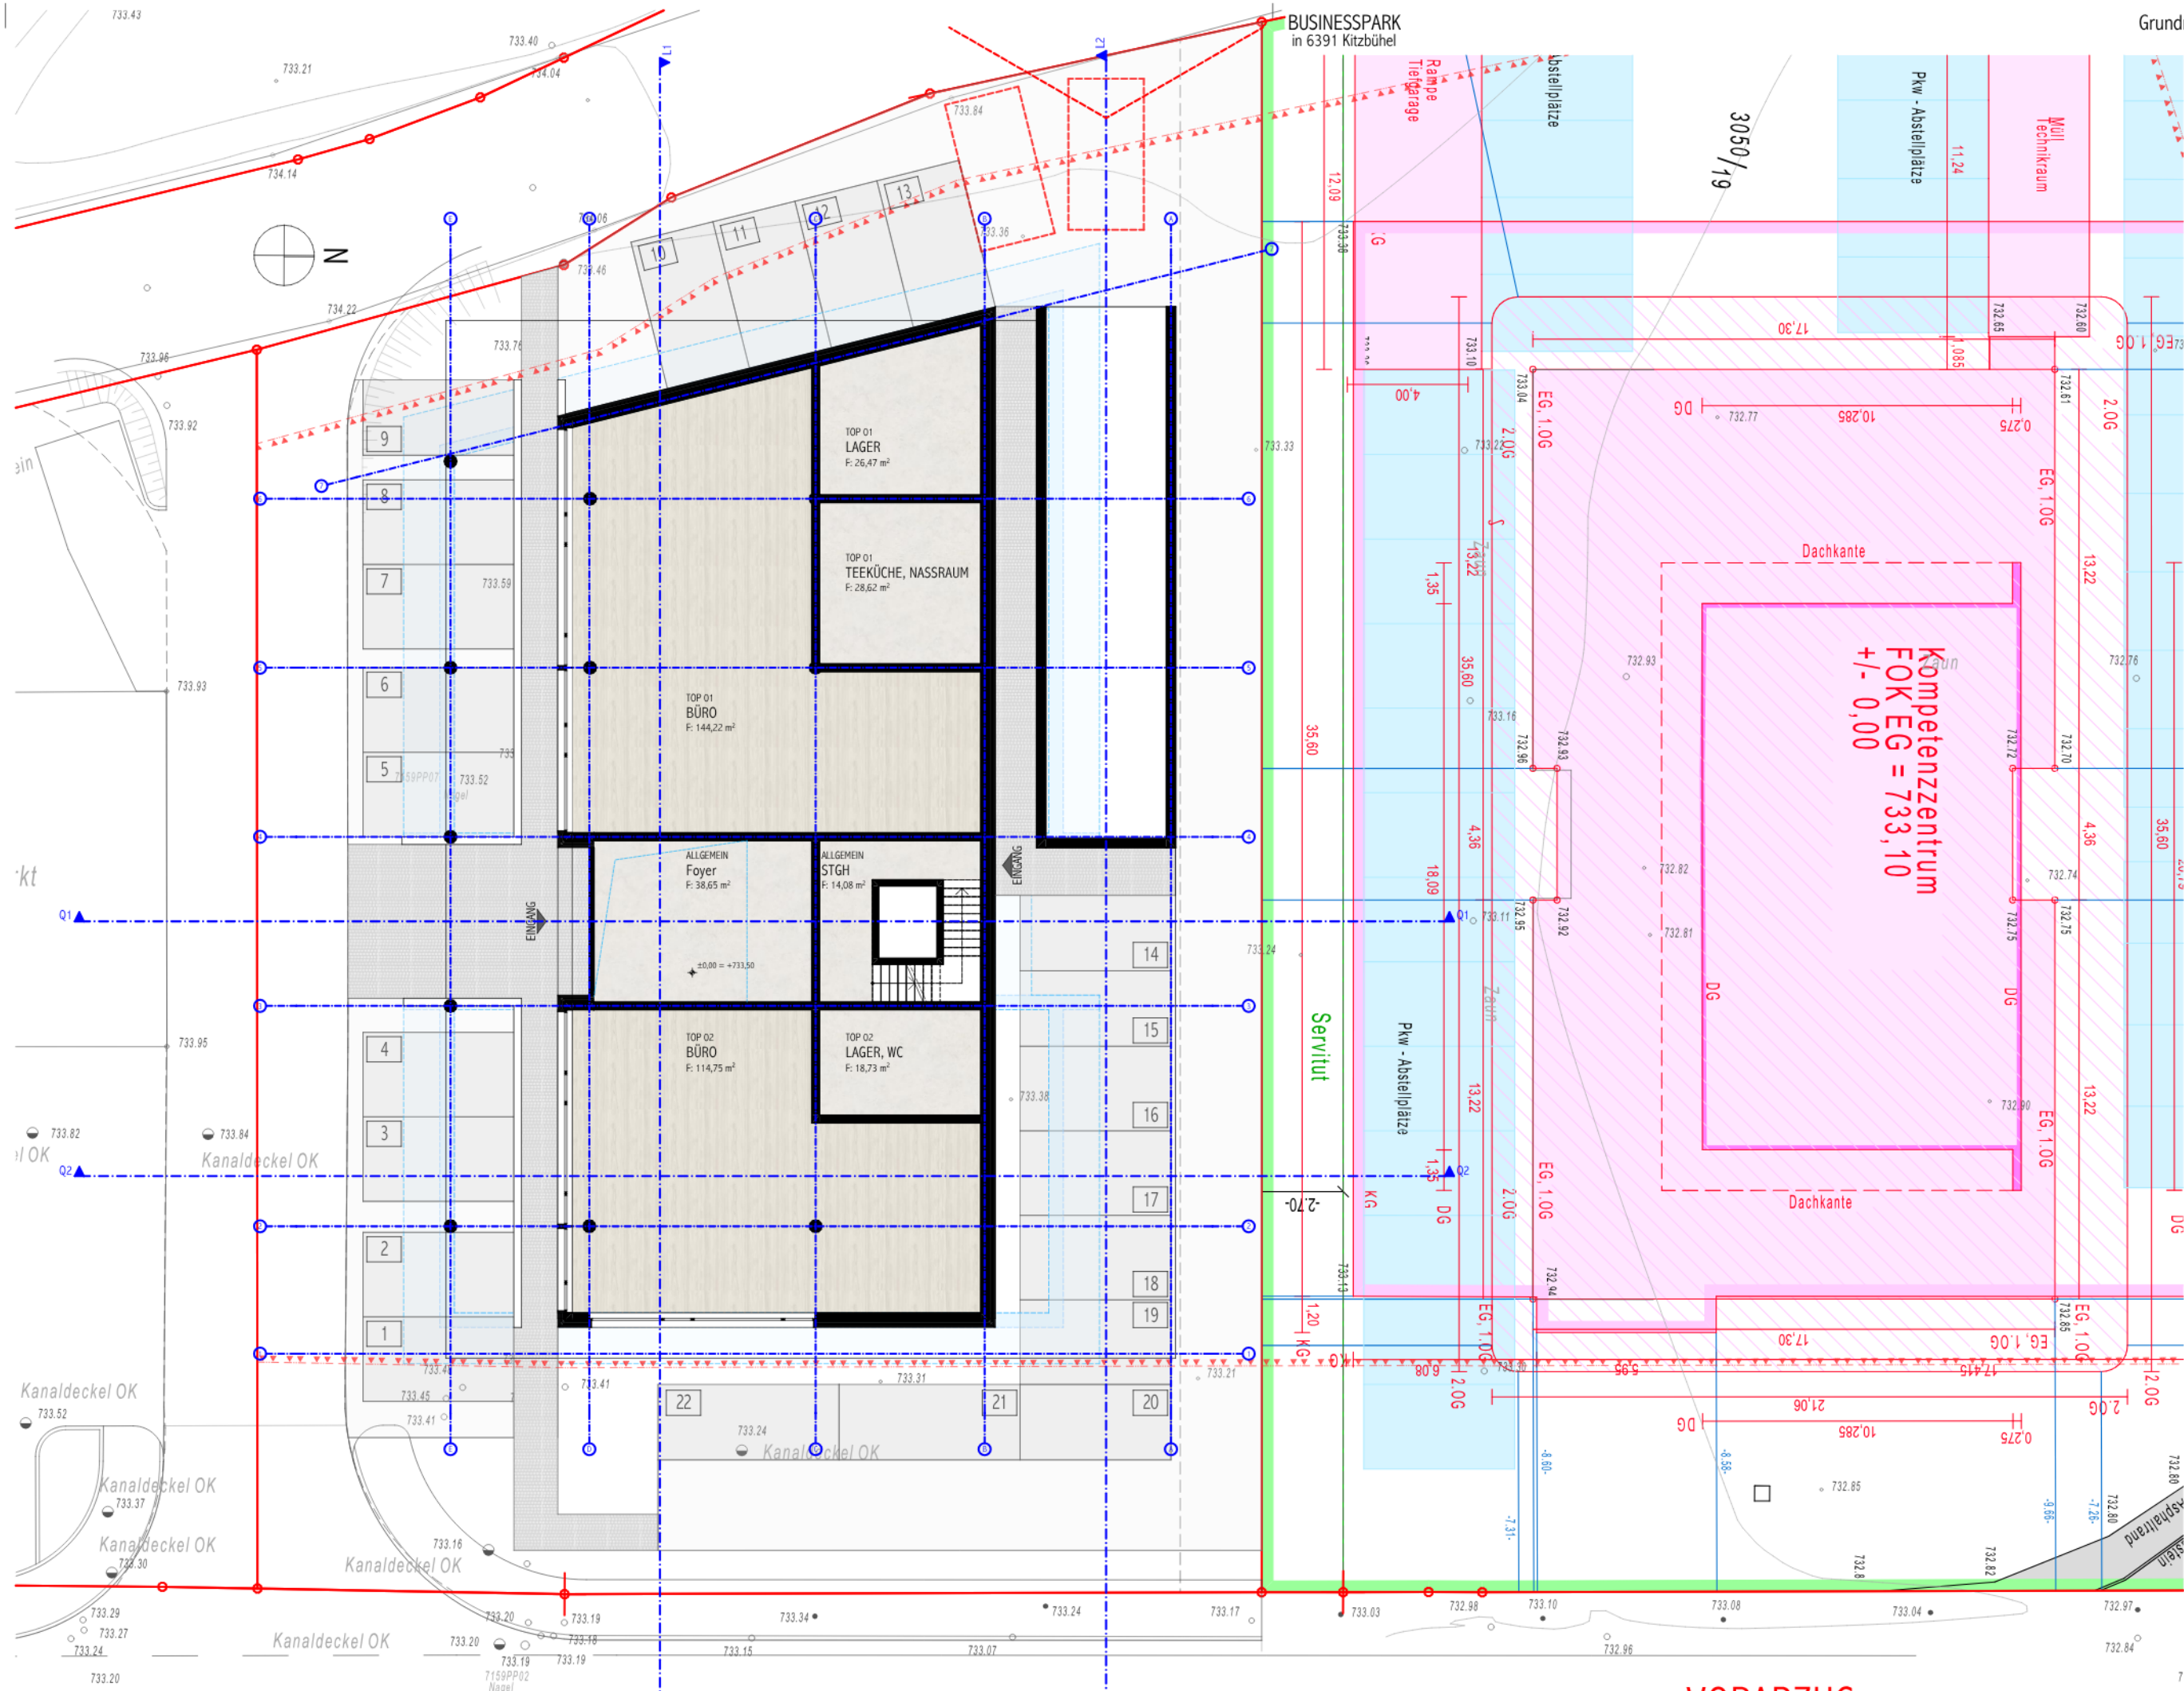

Grundriss 1.0IG
1:200

OBER
MOSER
ARCHITEKTUR


Dipl. Ing. Matthias Obermoser ZT GmbH
Wegscheidgasse 2a | A-6370 Kitzbühel | T +43 (0) 664 881 058 21 | office@obermoser-architektur.at

planungs
zentrum
Kreativ. kompetent. vernetzt

Plandatum: In Bearbeitung

VORABZUG

Plandatei: 250217_bbs_businesspark.pln

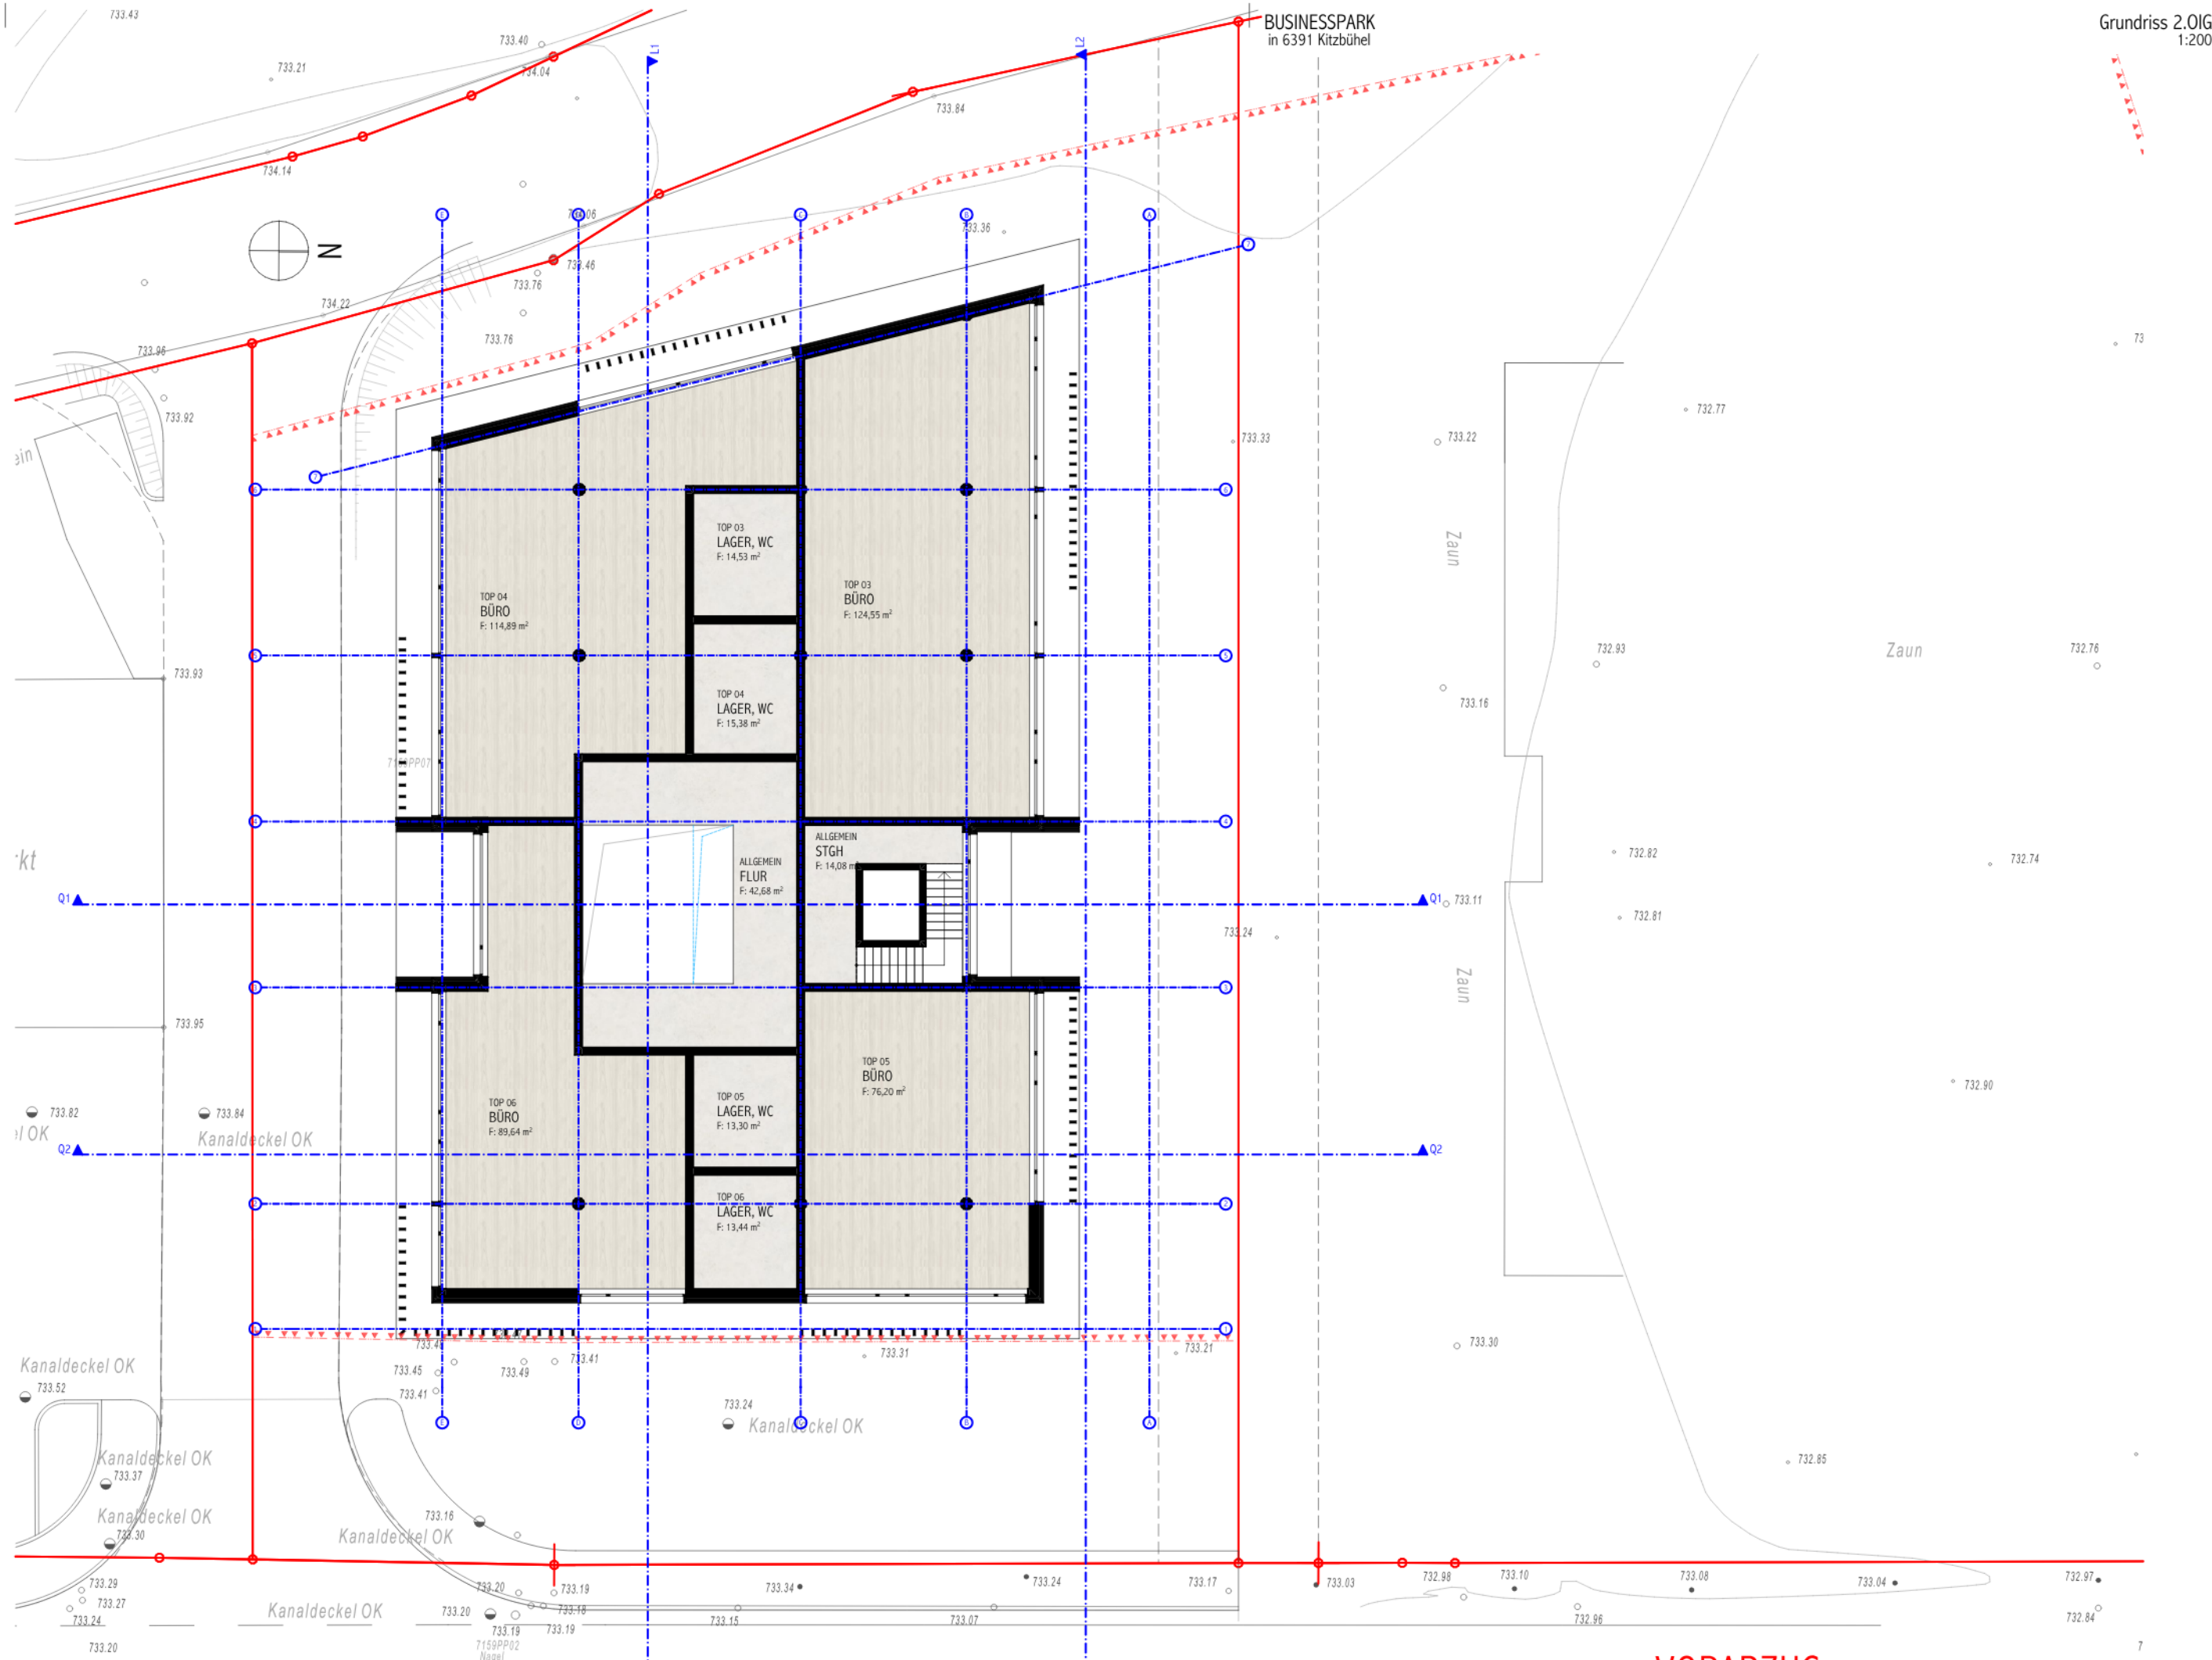

Grundriss 2.OIG
1:200

OBER
MOSER
ARCHITEKTUR


Dipl. Ing. Matthias Obermoser ZT GmbH
Wegscheidgasse 2a | A-6370 Kitzbühel | T +43 (0) 664 881 058 21 | office@obermoser-architektur.at

planungs
zentrum
kreativ. kompetent. vernetzt

Plandatum: In Bearbeitung

VORABZUG

Plandatei: 250217_bbs_businesspark.pln

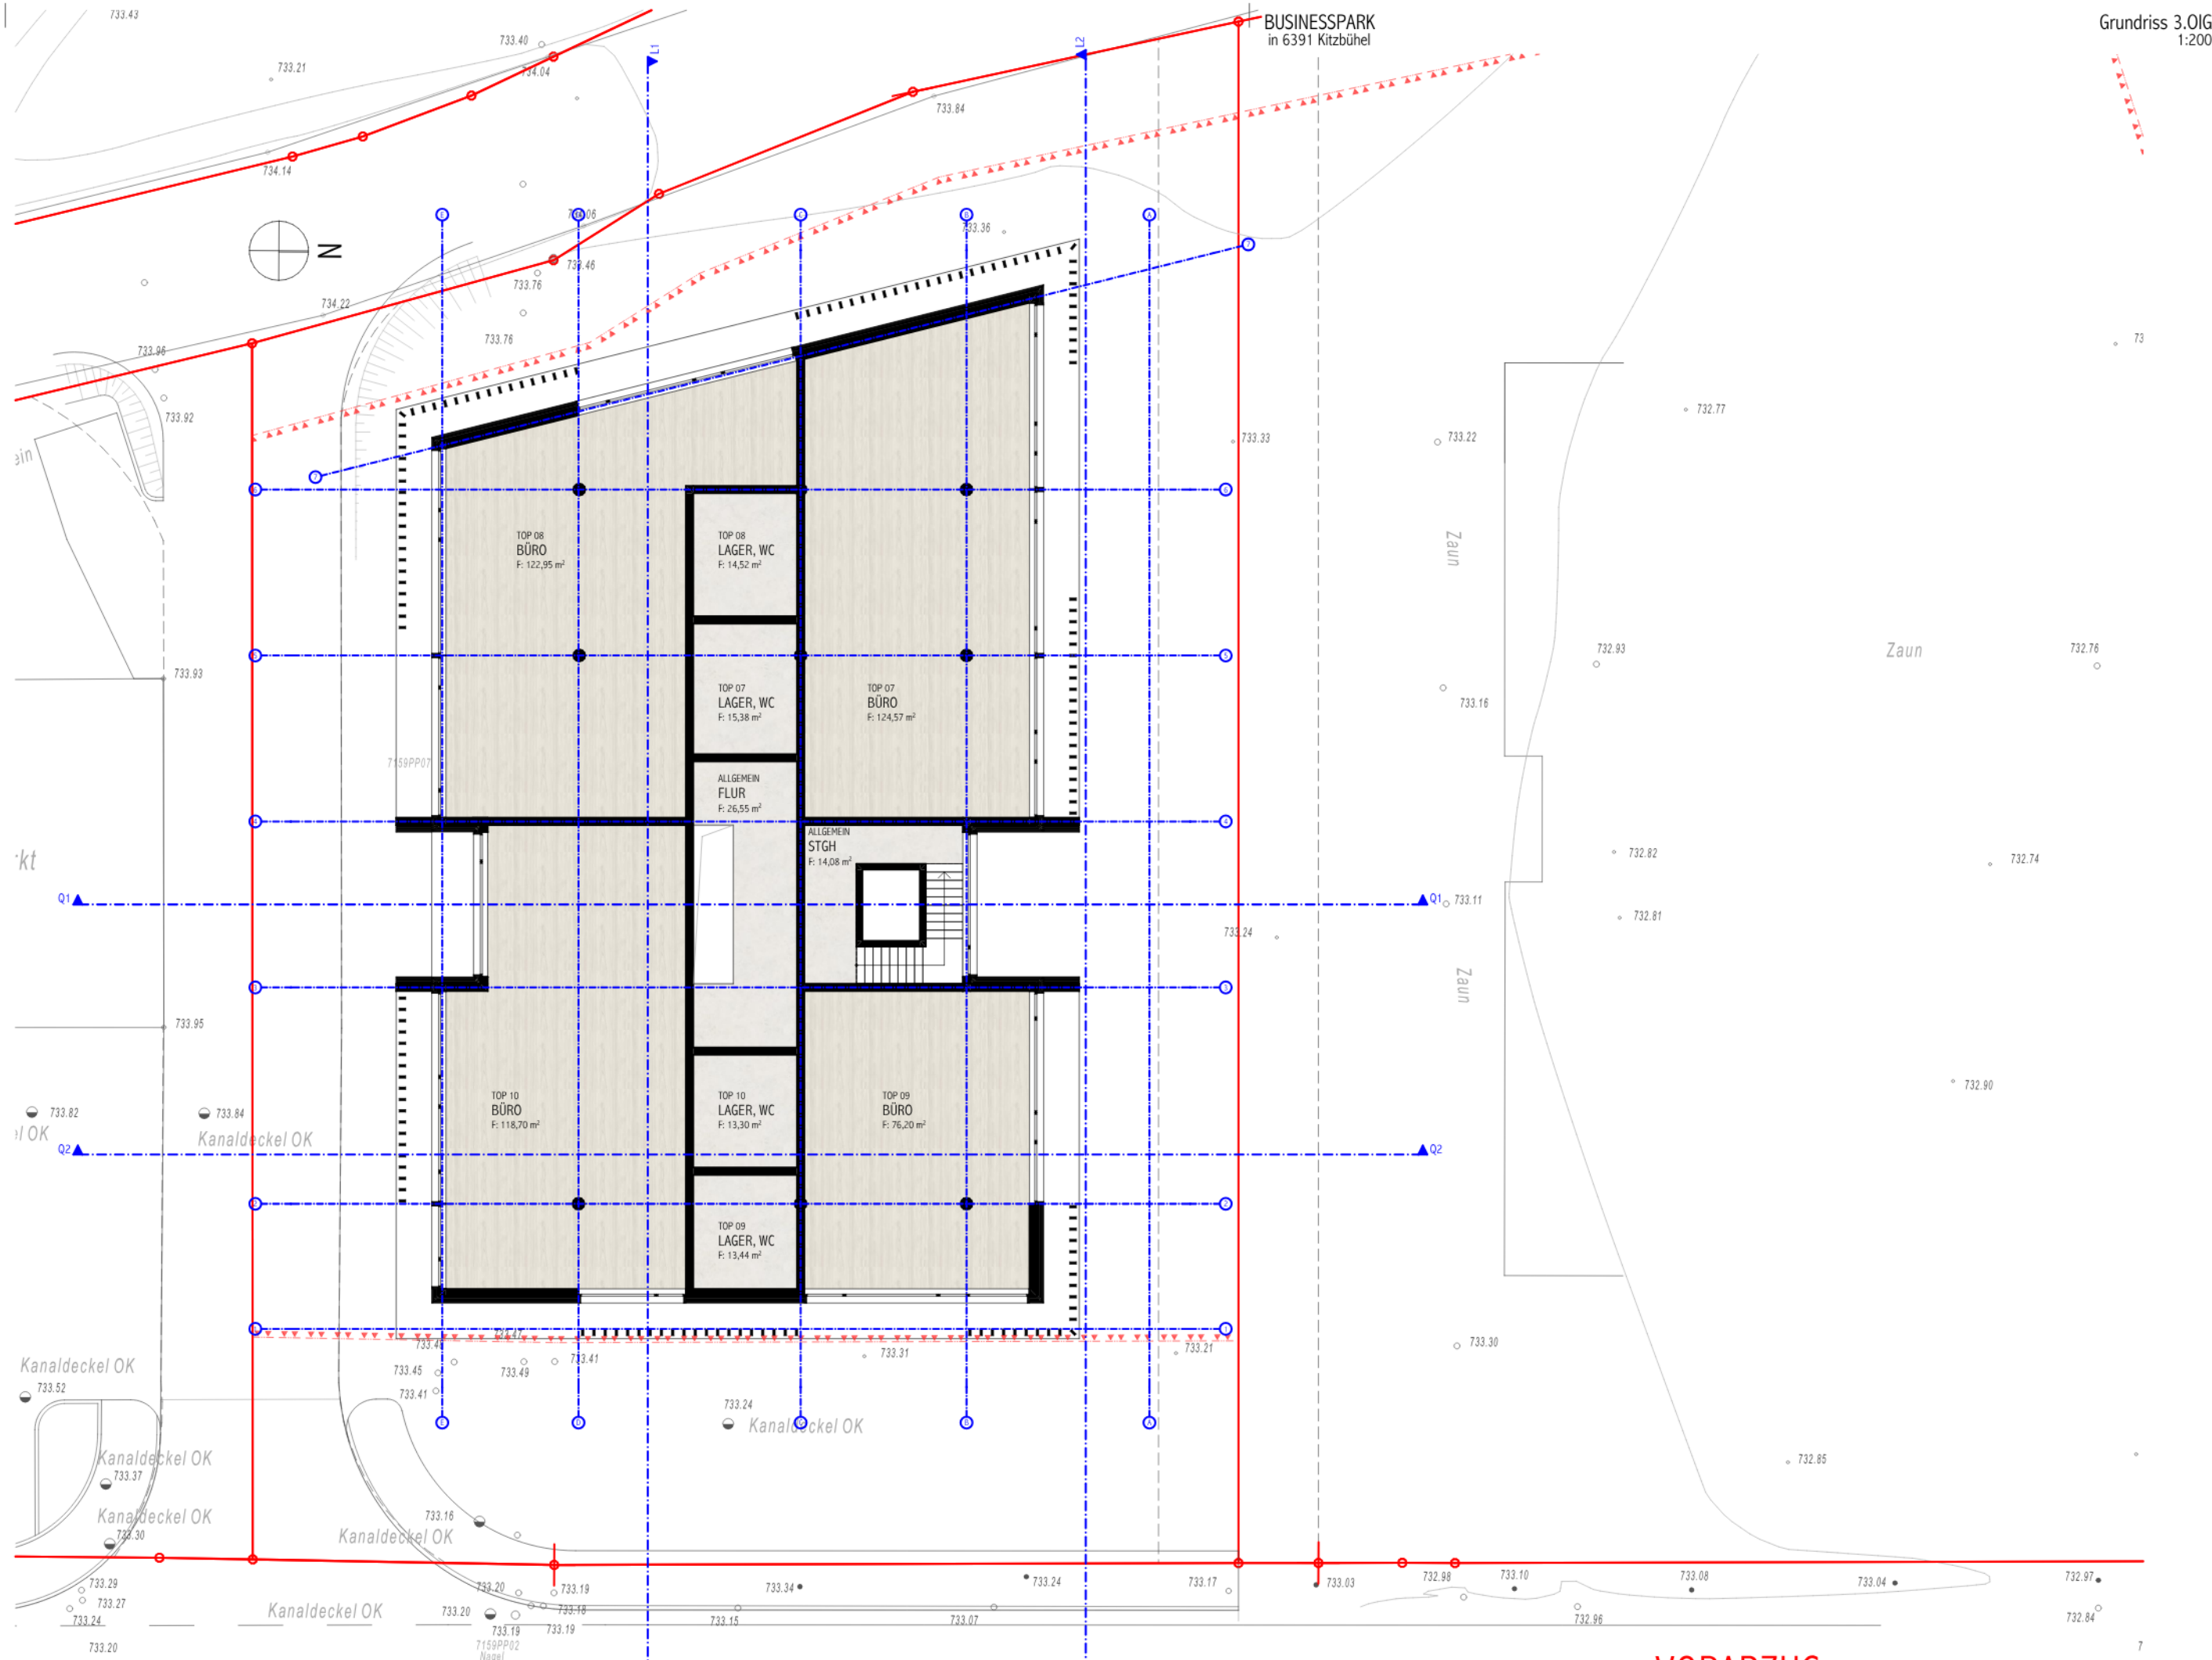

Grundriss 3.OIG
1:200

OBER
MOSER
ARCHITEKTUR


Dipl. Ing. Matthias Obermoser ZT GmbH
Wegscheidgasse 2a | A-6370 Kitzbühel | T +43 (0) 664 881 058 21 | office@obermoser-architektur.at

planungs
zentrum
kreativ. kompetent. vernetzt

Plandatum: In Bearbeitung

VORABZUG

Plandatei: 250217_bbs_businesspark.pln

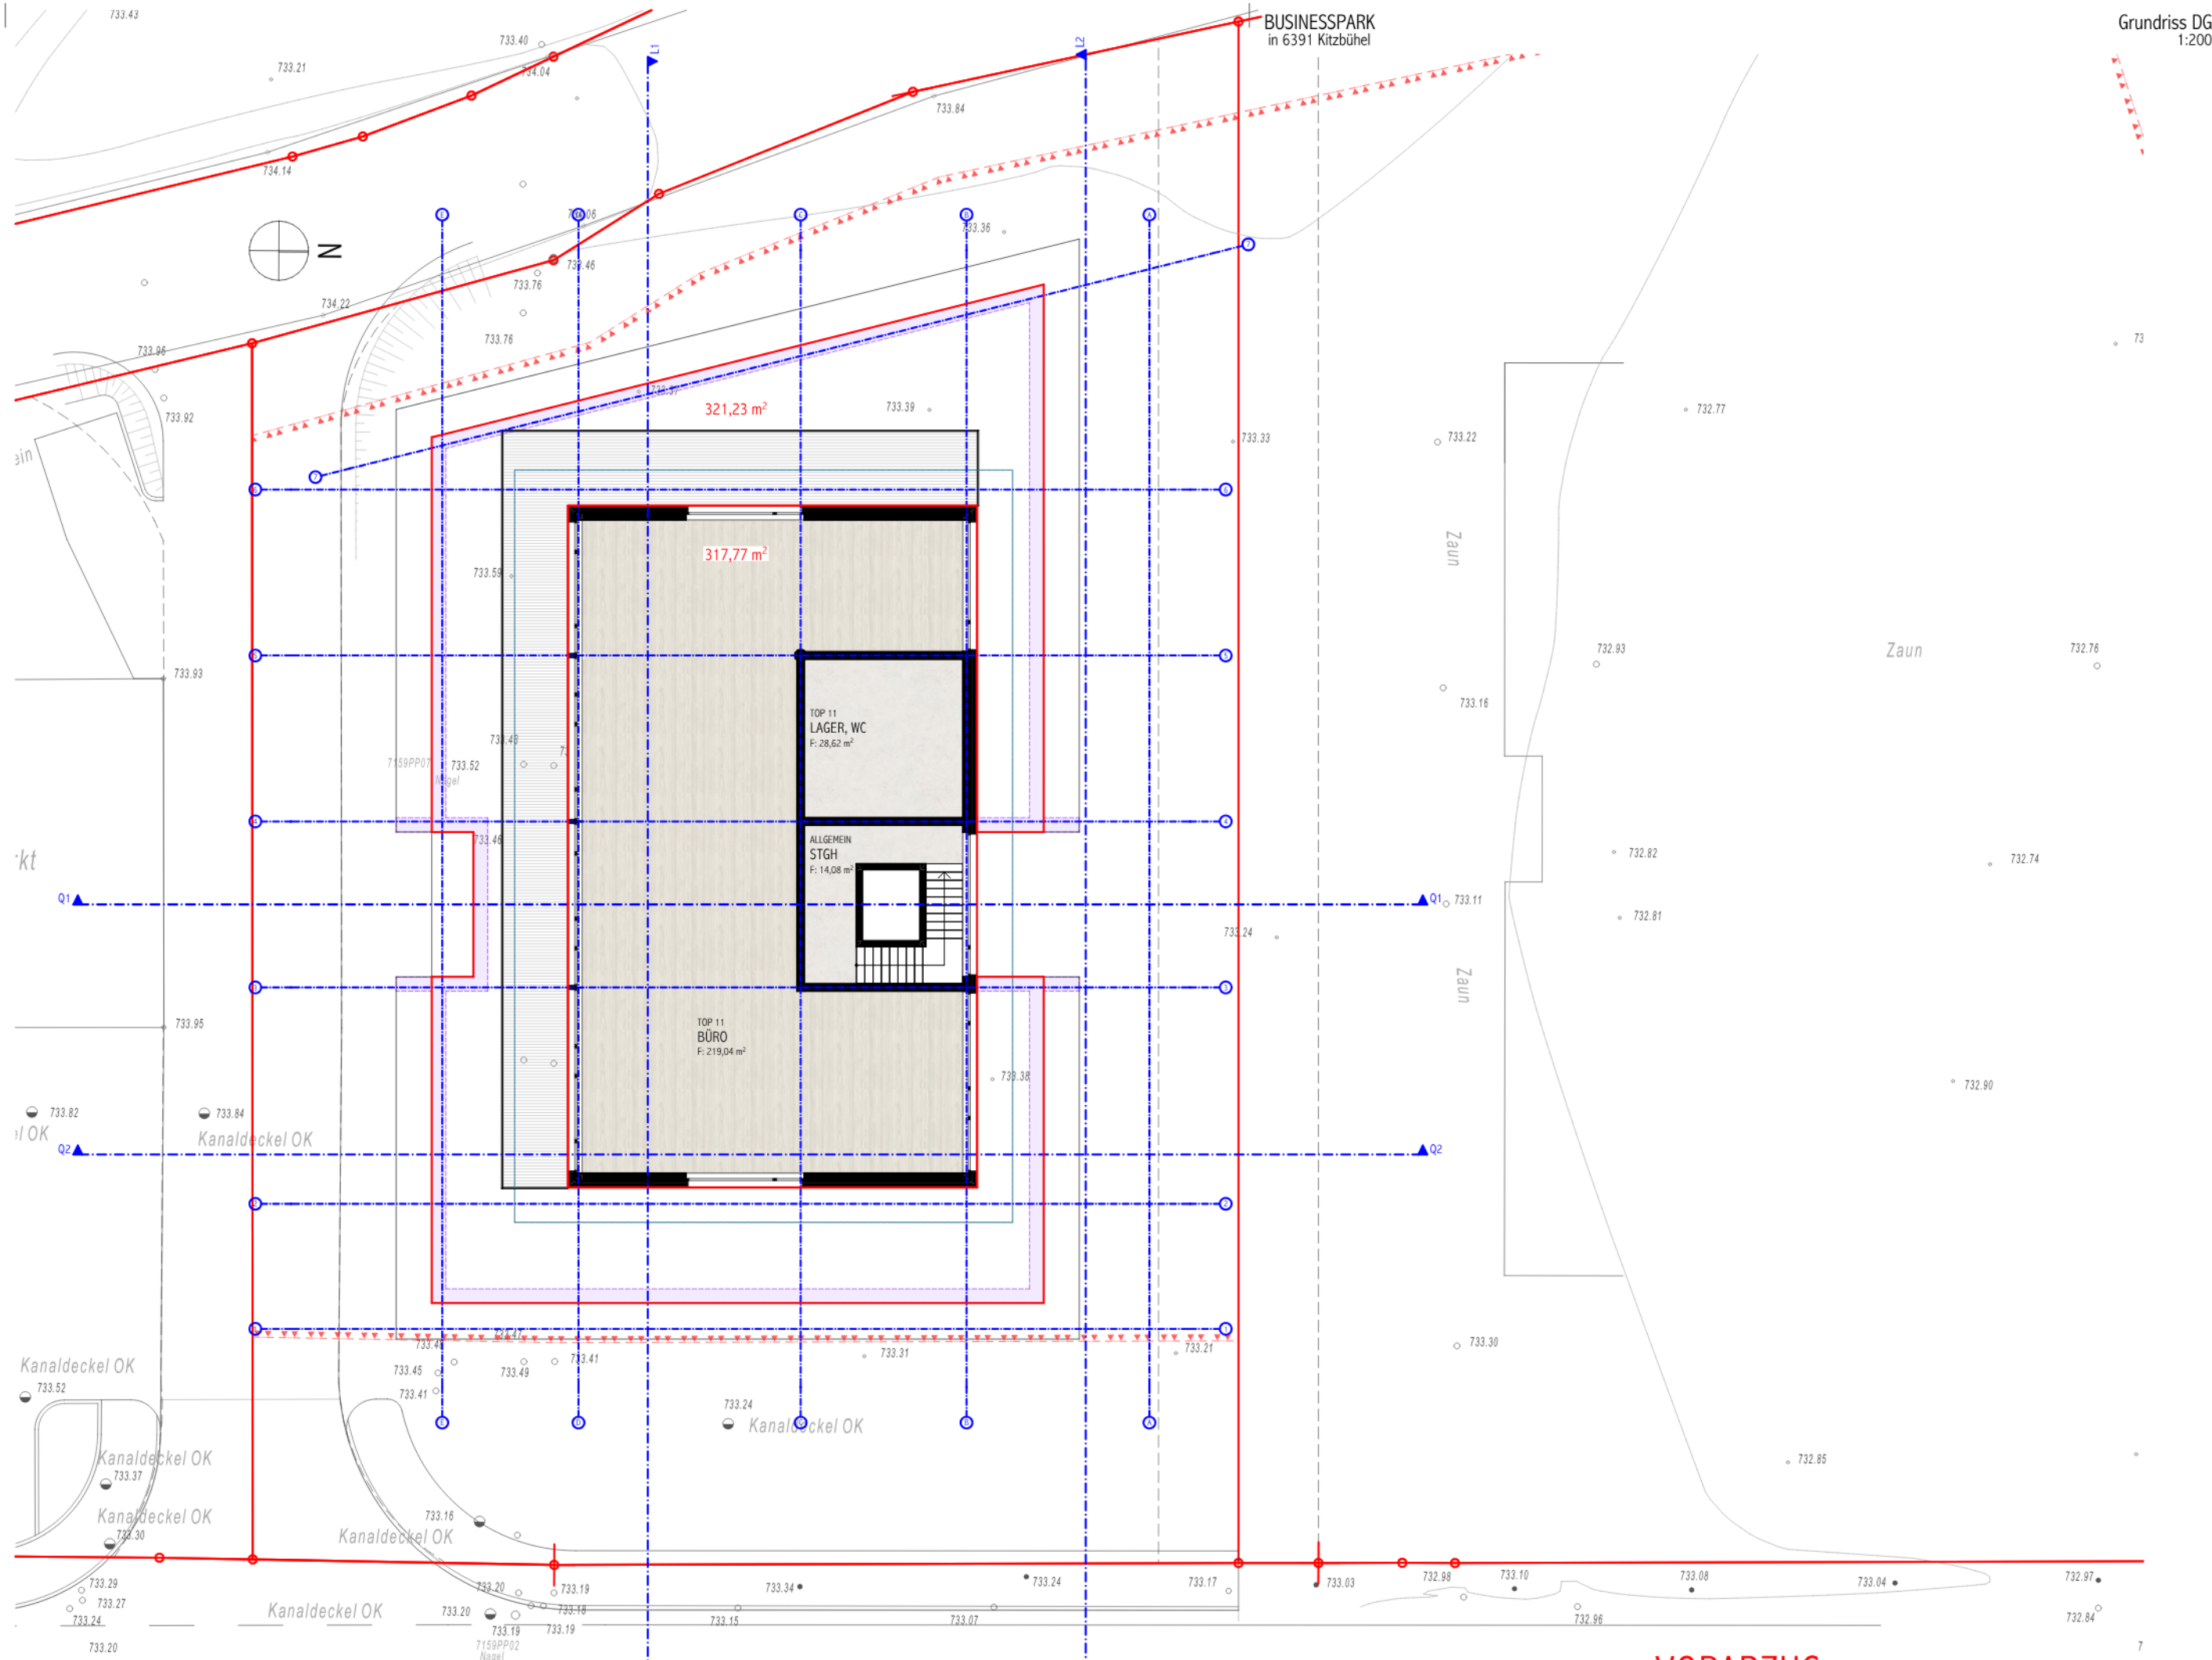

Grundriss DG
1:200

OBER
MOSER
ARCHITEKTUR



Dipl. Ing. Matthias Obermoser ZT GmbH
Wegscheidgasse 2a | A-6370 Kitzbühel | T +43 (0) 664 881 058 21 | office@obermoser-architektur.at

planungs
zentrum
kreativ. kompetent. vernetzt

Plandatum: In Bearbeitung

VORABZUG

Plandatei: 250217_bbs_businesspark.pln

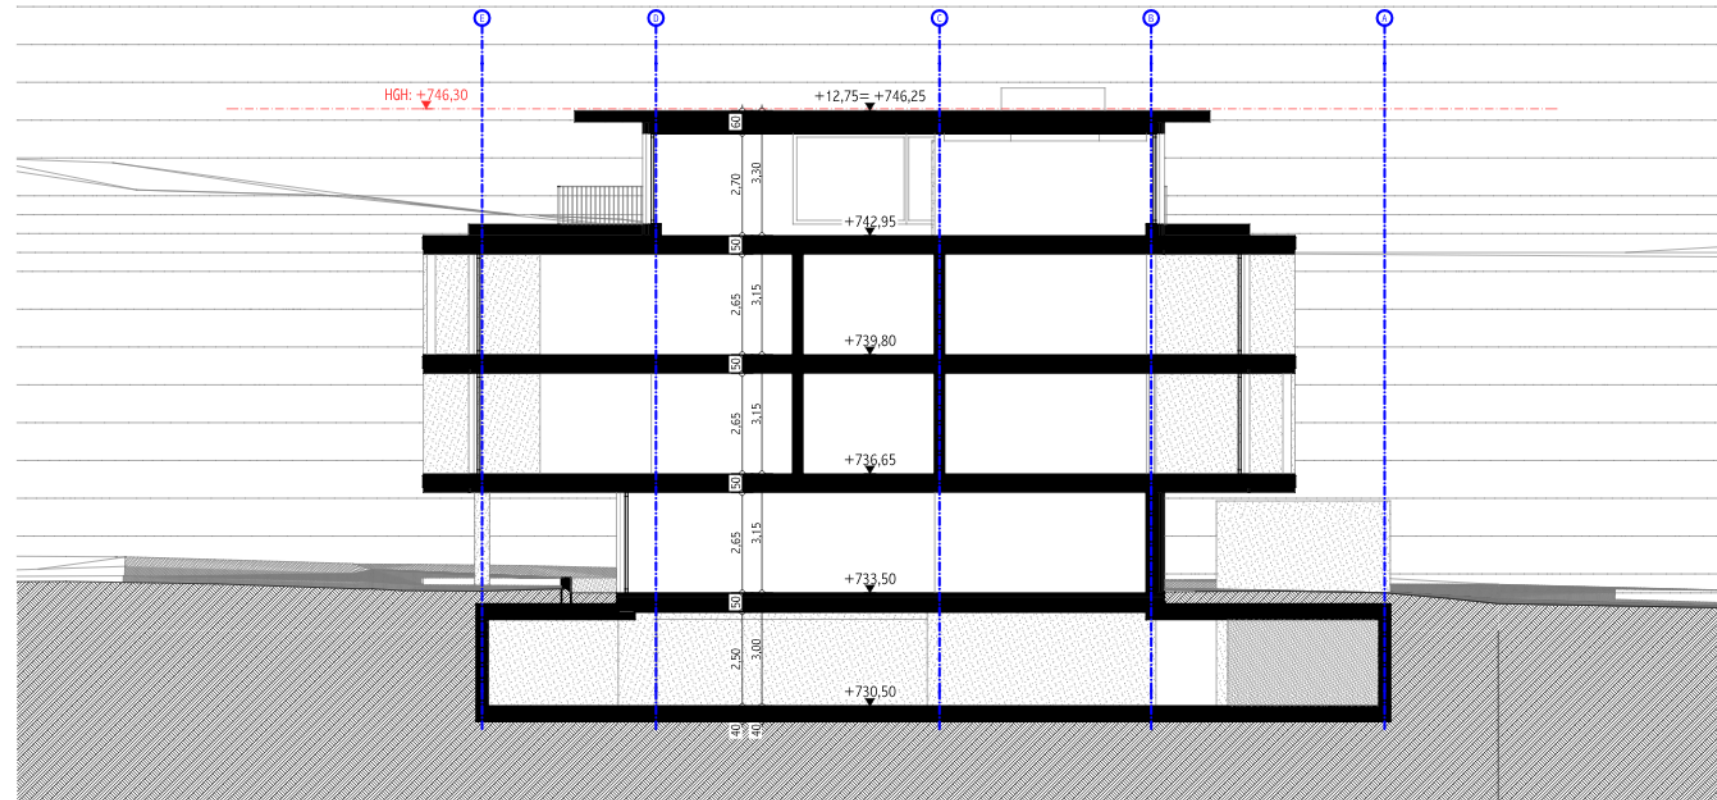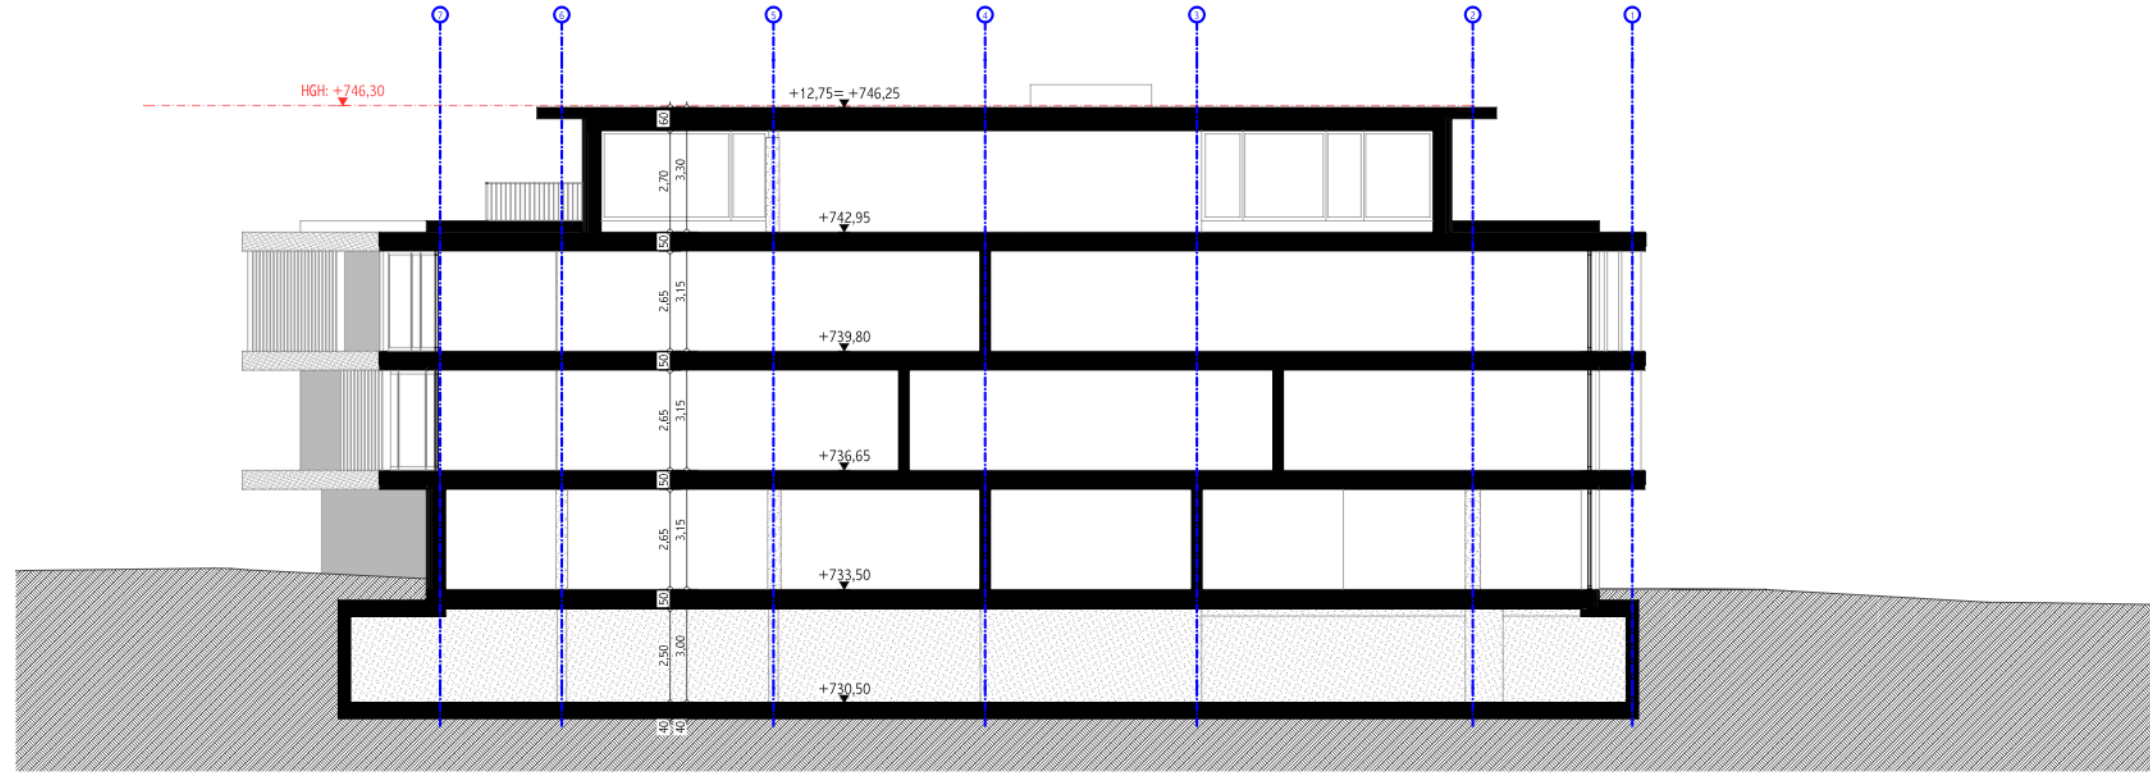



N

Ansicht

1:200



S

Ansicht


1:200



0

Ansicht

1:200

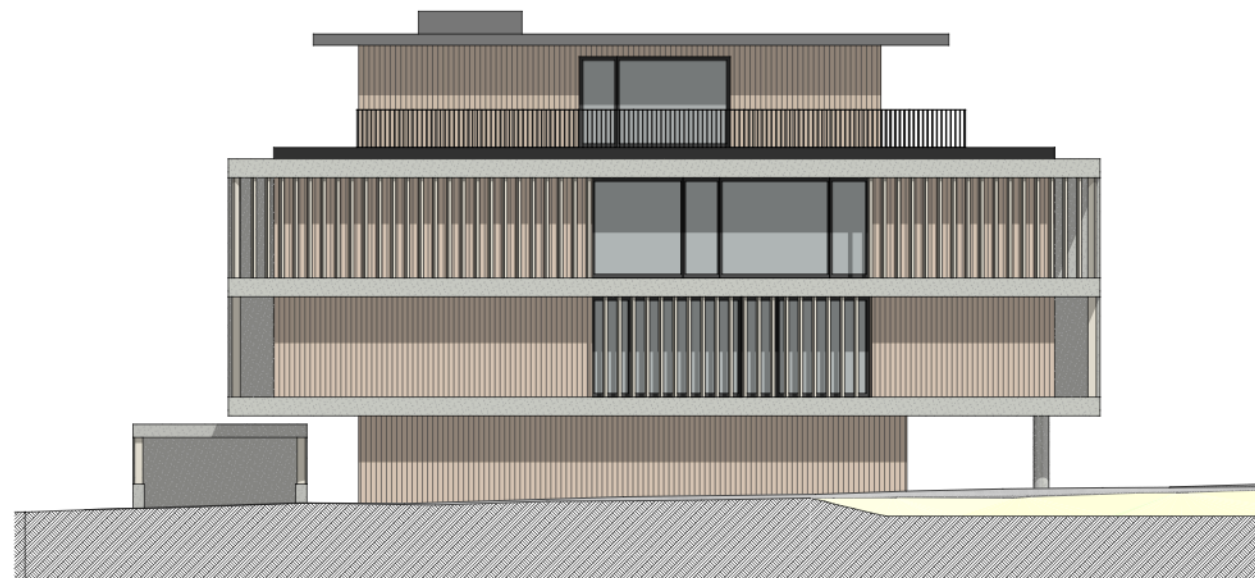

W

Ansicht

1:200









Element ID		GESCHOSS	RAUMNAME	FLÄCHE [m²]
Wohnräume	TOP 01	EG	BÜRO	144,22
Wohnräume	TOP 02	EG	BÜRO	114,75
Wohnräume	TOP 03	OG 1	BÜRO	124,55
Wohnräume	TOP 04	OG 1	BÜRO	114,89
Wohnräume	TOP 05	OG 1	BÜRO	76,20
Wohnräume	TOP 06	OG 1	BÜRO	89,64
Wohnräume	TOP 07	OG 2	BÜRO	124,57
Wohnräume	TOP 08	OG 2	BÜRO	122,95
Wohnräume	TOP 09	OG 2	BÜRO	76,20
Wohnräume	TOP 10	OG 2	BÜRO	118,70
Wohnräume	TOP 11	DG	BÜRO	219,04
				1.325,71 m²
Nebenräume	TOP 01	EG	LAGER	26,47
Nebenräume	TOP 01	EG	TEEKÜCHE, NASSRAUM	28,62
Nebenräume	TOP 02	EG	LAGER, WC	18,73
Nebenräume	TOP 03	OG 1	LAGER, WC	14,53
Nebenräume	TOP 04	OG 1	LAGER, WC	15,38
Nebenräume	TOP 05	OG 1	LAGER, WC	13,30
Nebenräume	TOP 06	OG 1	LAGER, WC	13,44
Nebenräume	TOP 07	OG 2	LAGER, WC	15,38
Nebenräume	TOP 08	OG 2	LAGER, WC	14,52
Nebenräume	TOP 09	OG 2	LAGER, WC	13,44
Nebenräume	TOP 10	OG 2	LAGER, WC	13,30
Nebenräume	TOP 11	DG	LAGER, WC	28,62
				215,73 m²
Nebenräume	ALLGEMEIN	UG	Garage	620,58
Nebenräume	ALLGEMEIN	UG	LAGER	22,56
Nebenräume	ALLGEMEIN	UG	STGH	6,47
Nebenräume	ALLGEMEIN	EG	Foyer	38,65
Nebenräume	ALLGEMEIN	EG	STGH	14,08
Nebenräume	ALLGEMEIN	OG 1	FLUR	42,68
Nebenräume	ALLGEMEIN	OG 1	STGH	14,08
Nebenräume	ALLGEMEIN	OG 2	FLUR	26,55
Nebenräume	ALLGEMEIN	OG 2	STGH	14,08
Nebenräume	ALLGEMEIN	DG	STGH	14,08
				813,81 m²