

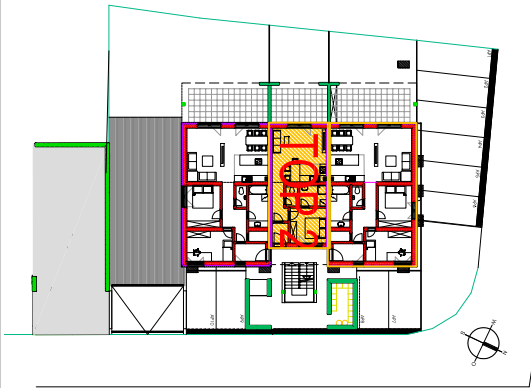


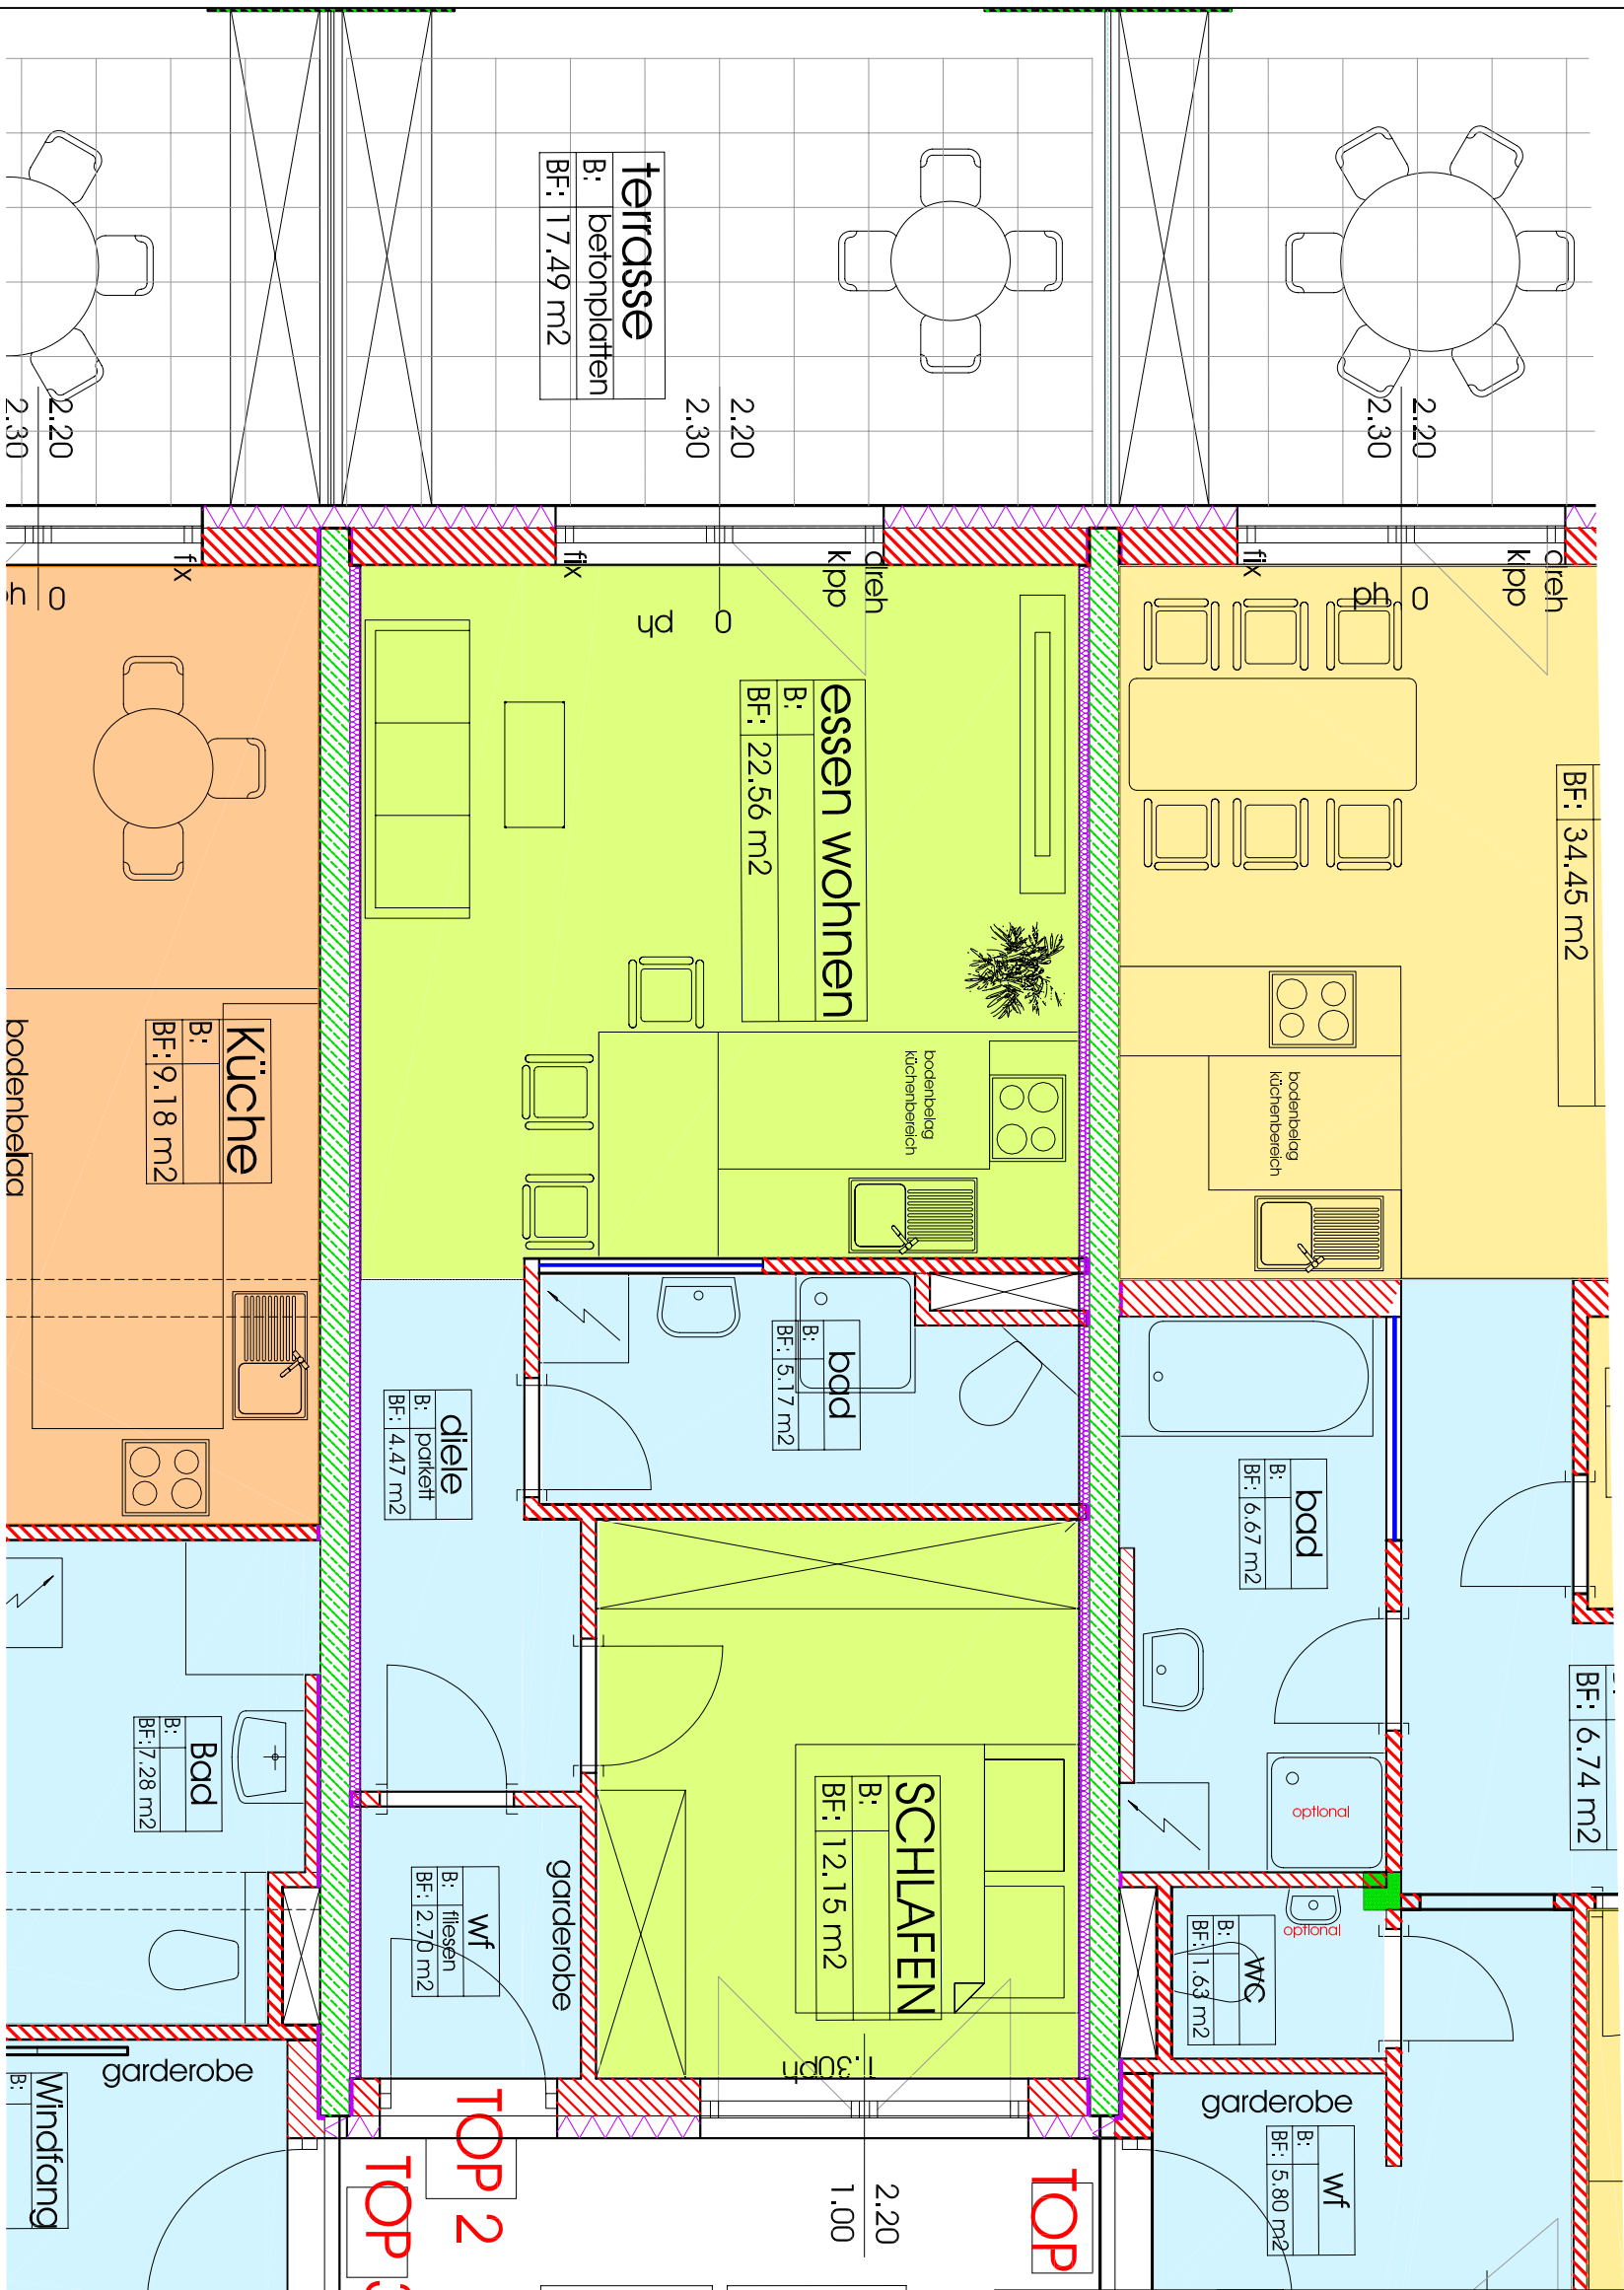

TOP 2 2 ZIM.WHG

WNFL 46.79m²
TERRASSE 17.49 m²
GARTEN 26.00m²
KELLERABTEIL ca. 3.00m²
1 PKW-ABSTELLPLATZE

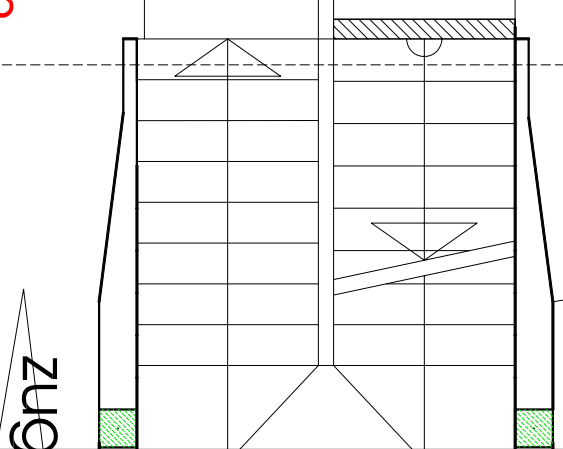

TOP 2

TOP 3

EINRICHTUNGSVORSCHLAG IST NICHT VERTRAGSESTANDTEIL
UND DIENT NUR ZUR VERANSCHAULICHUNG
UNVERBÄNDLICHE PLANDARSTELLUNG
ÄNDERUNGEN VORBEHALTEN



WOHNHAUS VOLDERS zur LINDE BA03

WOHNUNG W2 ERDGESCHOSS

MASS-STAB 1:50
SCHÖNER WOHNEN WOHNBAU GmbH

2008-07-31
RITTER WALDAUFSTR. 32 6112 WATTENS TEL 05224-55003