


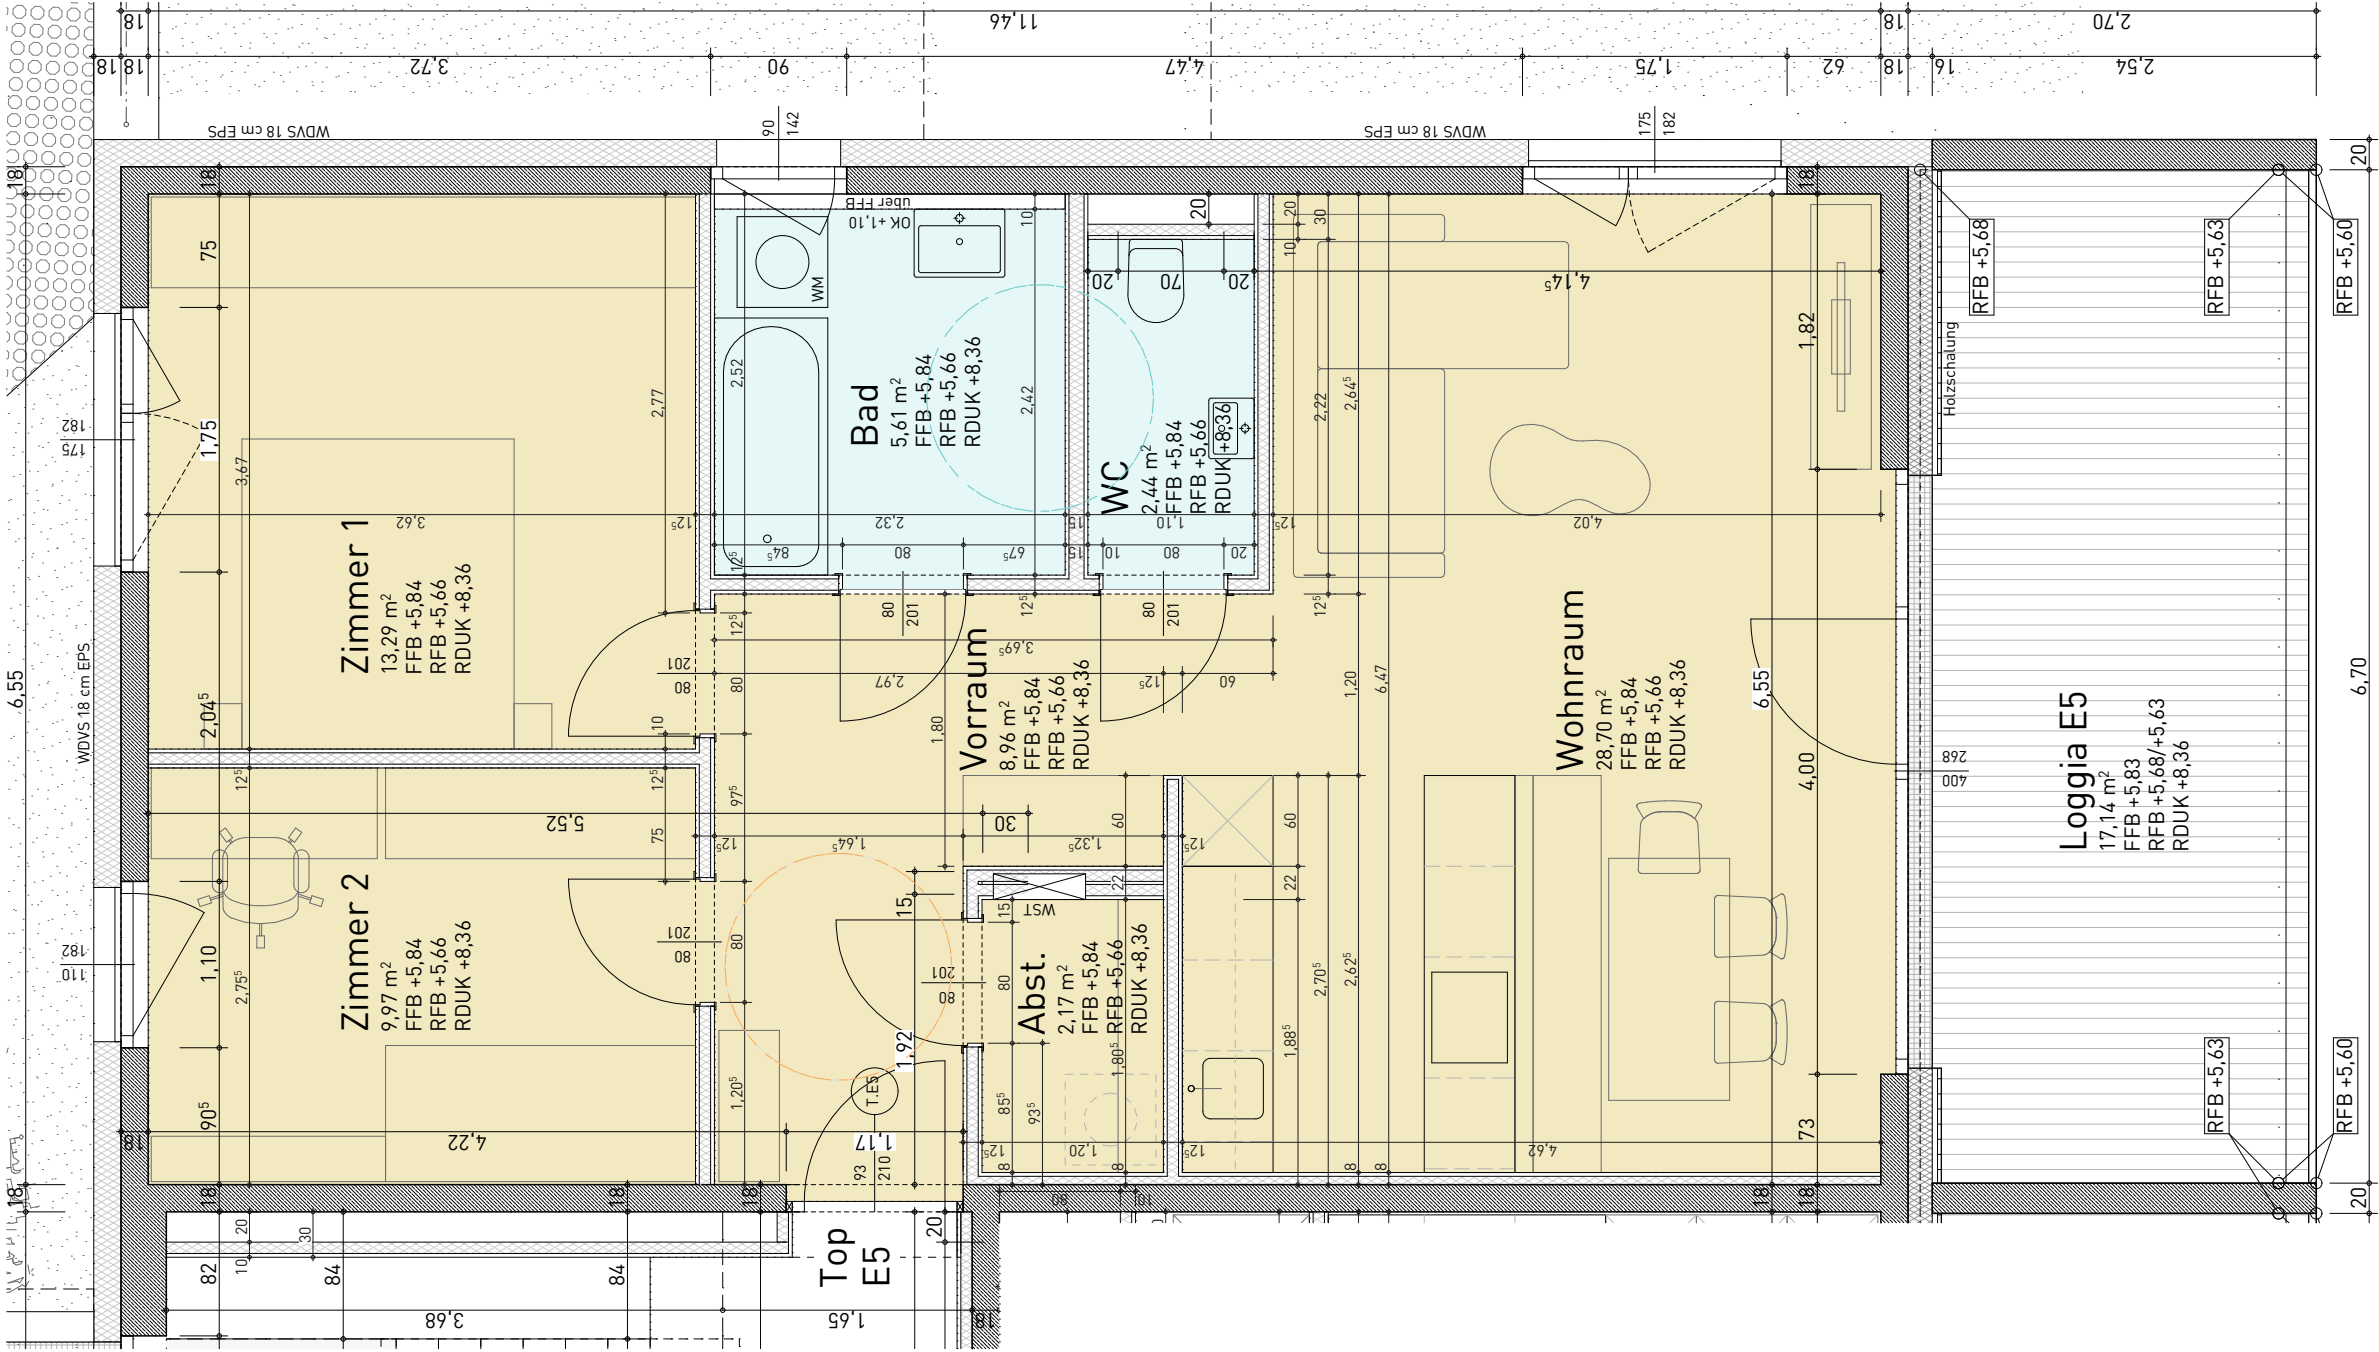

Top E5_Freigabeplan

Änderung	Datum
1	
2	
3	
4	
5	

Behindertengerechte Veränderung:
Wandscheibe zwischen Bad und WC entfernen.

Sämtliche eingezeichneten Einrichtungsgegenstände dienen ausschließlich der Illustration der Größenverhältnisse einer möglichen Möblierung und sind (soweit nicht gemäß Bau- und Ausstattungsbeschreibung Bestandteil der Wohnung) nicht im Angebot enthalten.
Die angegebenen Maße sind Rohmaße unverputzt und unterliegen den bautechnischen Maßtoleranzen.
Für Möblierungen, insbesondere für die Küchenplanung, sind Naturmaße zu nehmen.

Bestätigung Käufer/-in

imma.