

Küchenstudio Isabella Walch GmbH
 Bert-Köllensperger-Strasse 5
 6065 Thaur
 Fachberater: Isabella Walch, Telefon: 066475025047,
 E-Mail: isabella@tischlerplanung.at



Grundriss

Kommission 188/6

Maßstab 1:50 04.05.2026


SPHERA GMBH
 Felseckstraße 17a
 6020 Innsbruck

TOP 1

5410

850

STD Dunstabzug u.
2 Oberschränke Led

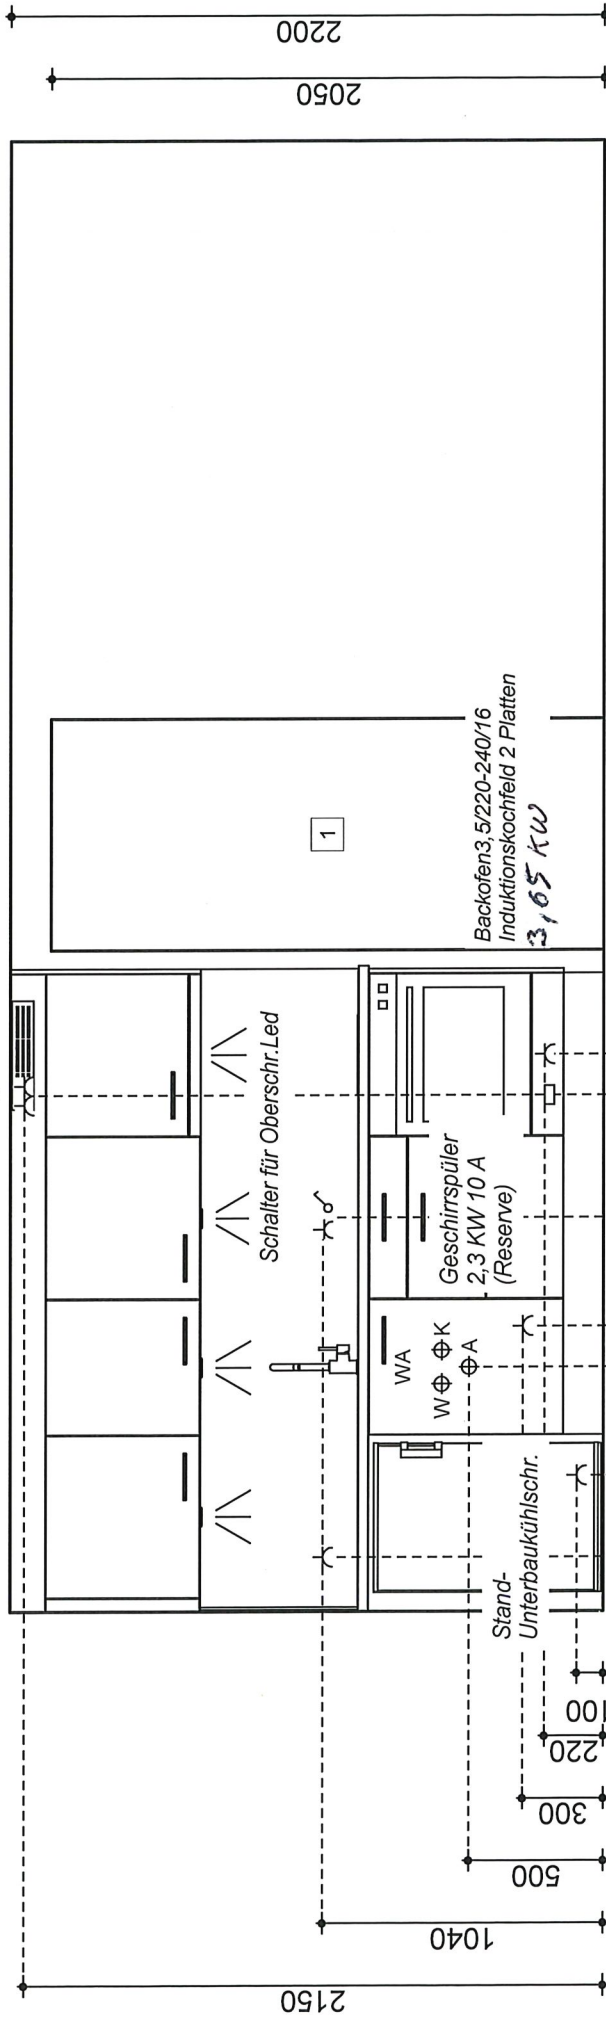

Kitchenstudio Isabella Walch GmbH
 Bert-Köllensperger-Straße 5
 6065 Thaur
 Fachberater: Isabella Walch, Telefon: 066475025047,
 E-Mail: isabella@fischerplanung.at



Installationsplan 1
 Kommission 188/6

04.05.2026


SPHERA GMBH
 Felseckstraße 17a
 6020 Innsbruck

TOP 1



Wir übernehmen keine Gewähr für eine originalgetreue Darstellung aller Artikel. Farbliche und konstruktive Abweichungen sind möglich.

TOP1


Küchenstudio Isabella Walch GmbH
Bert-Köllensperger-Straße 5
6065 Thaur
Fachberater: Isabella Walch, Telefon: 066475025047,
E-Mail: isabella@tischlerplanung.at

Perspektive
Kommission 188/6

04.05.2026

SPHERA GMBH
Felseckstraße 17a
6020 Innsbruck

TOP1

CARAT, V2025.4.0.3, #I30043



Wir übernehmen keine Gewähr für eine originalgetreue Darstellung aller Artikel. Farbliche und konstruktive Abweichungen sind möglich.

TOP!

Küchenstudio Isabella Walch GmbH
Bert-Köllensperger-Straße 5
6065 Thaur
Fachberater: Isabella Walch, Telefon: 066475025047,
E-Mail: isabella@tischlerplanung.at



Perspektive
Kommission 188/6

04.05.2026

SPHERA GMBH
Felseckstraße 17a
6020 Innsbruck

TOP 1