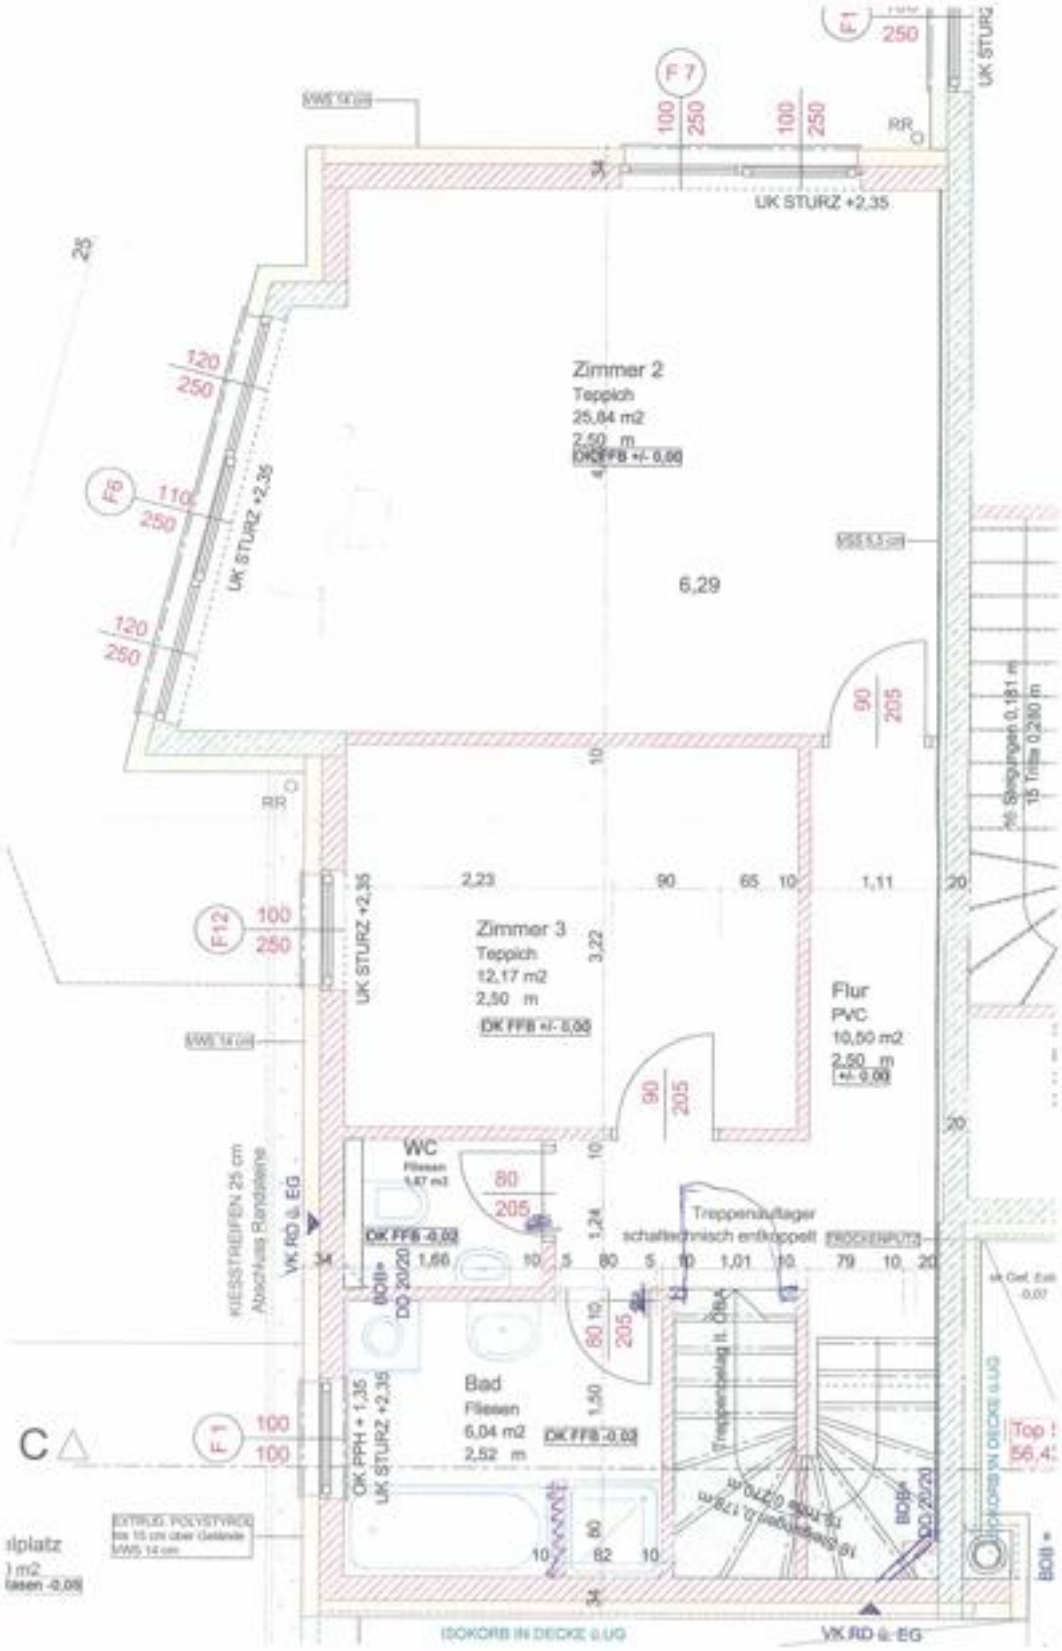
Zimmer 2
Teppich
25,84 m2
2,50 m
DK FFB +/- 0,00
6,29
Zimmer 3
Teppich
12,17 m2
2,50 m
DK FFB +/- 0,00
Flur
PVC
10,50 m2
2,50 m
+/- 0,00
WC
Fliesen
1,47 m2
DK FFB -0,02
Bad
Fliesen
6,04 m2
2,52 m
DK FFB -0,03
Treppenauflager
schalltechnisch entkoppelt
UK STURZ +2,35
UK STURZ +2,35
UK STURZ +2,35
UK STURZ +2,35
UK STURZ +2,35
OK FPH + 1,35
KIESSTREIFEN 25 cm
Abschluss Randsteine
VK RD ü. EG
ISOKORB IN DECKE ü.UG
VK RD ü. EG
ISOKORB IN DECKE ü.UG
EXTRUD. POLYSTYROL
bis 15 cm über Gelände
WMS 14 cm
Top 1
56,4