


Büro 1.OG

Maßstab 1:100

Plan Nr. 130

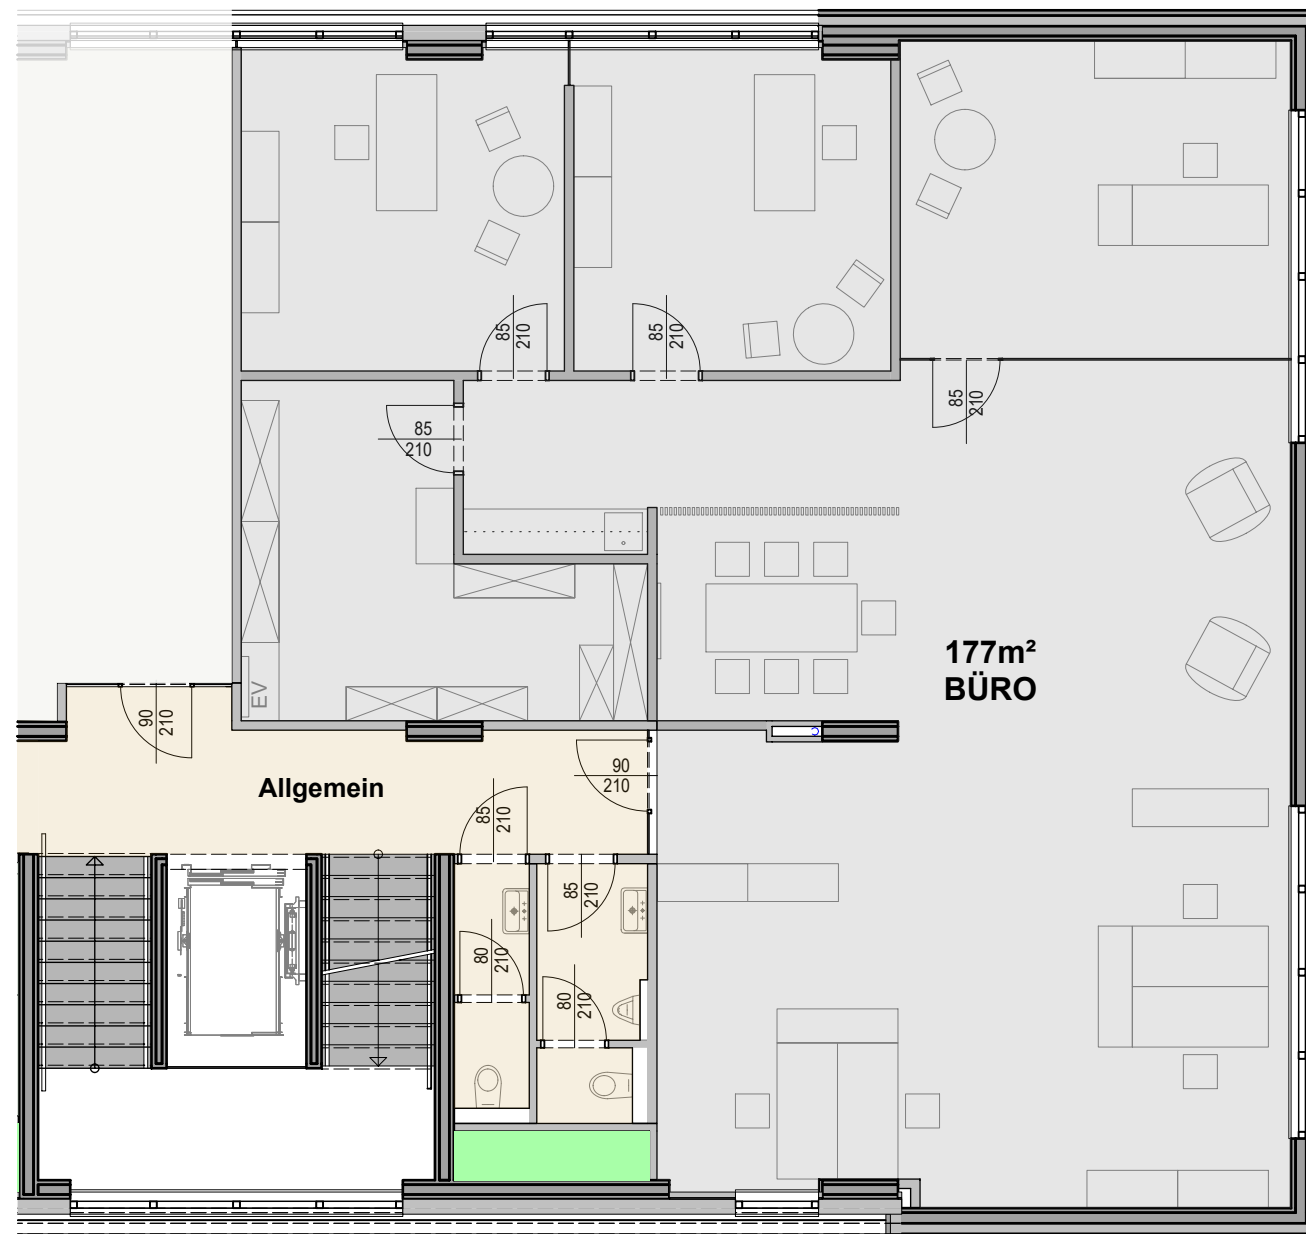

Alle Maße sind Rohbaumaße.
Für Möbelplanung und Einbau sind unbedingt Naturmaße
am Bau zu nehmen. Dargestellte Einrichtungsgegenstände
sind Möblierungsvorschläge und nicht enthalten.
Die angeführten Flächen beinhalten die
Trockenbauwände jedoch exkl. der Konstruktionsflächen.
Änderungen vorbehalten.
28-08-2026

BAUPULS

Baupuls GmbH
Architektur Baumanagement Sachverständige
Melachweg 36 | 6175 Kematen | +43 5232 82298
office@baupuls.at | www.baupuls.at