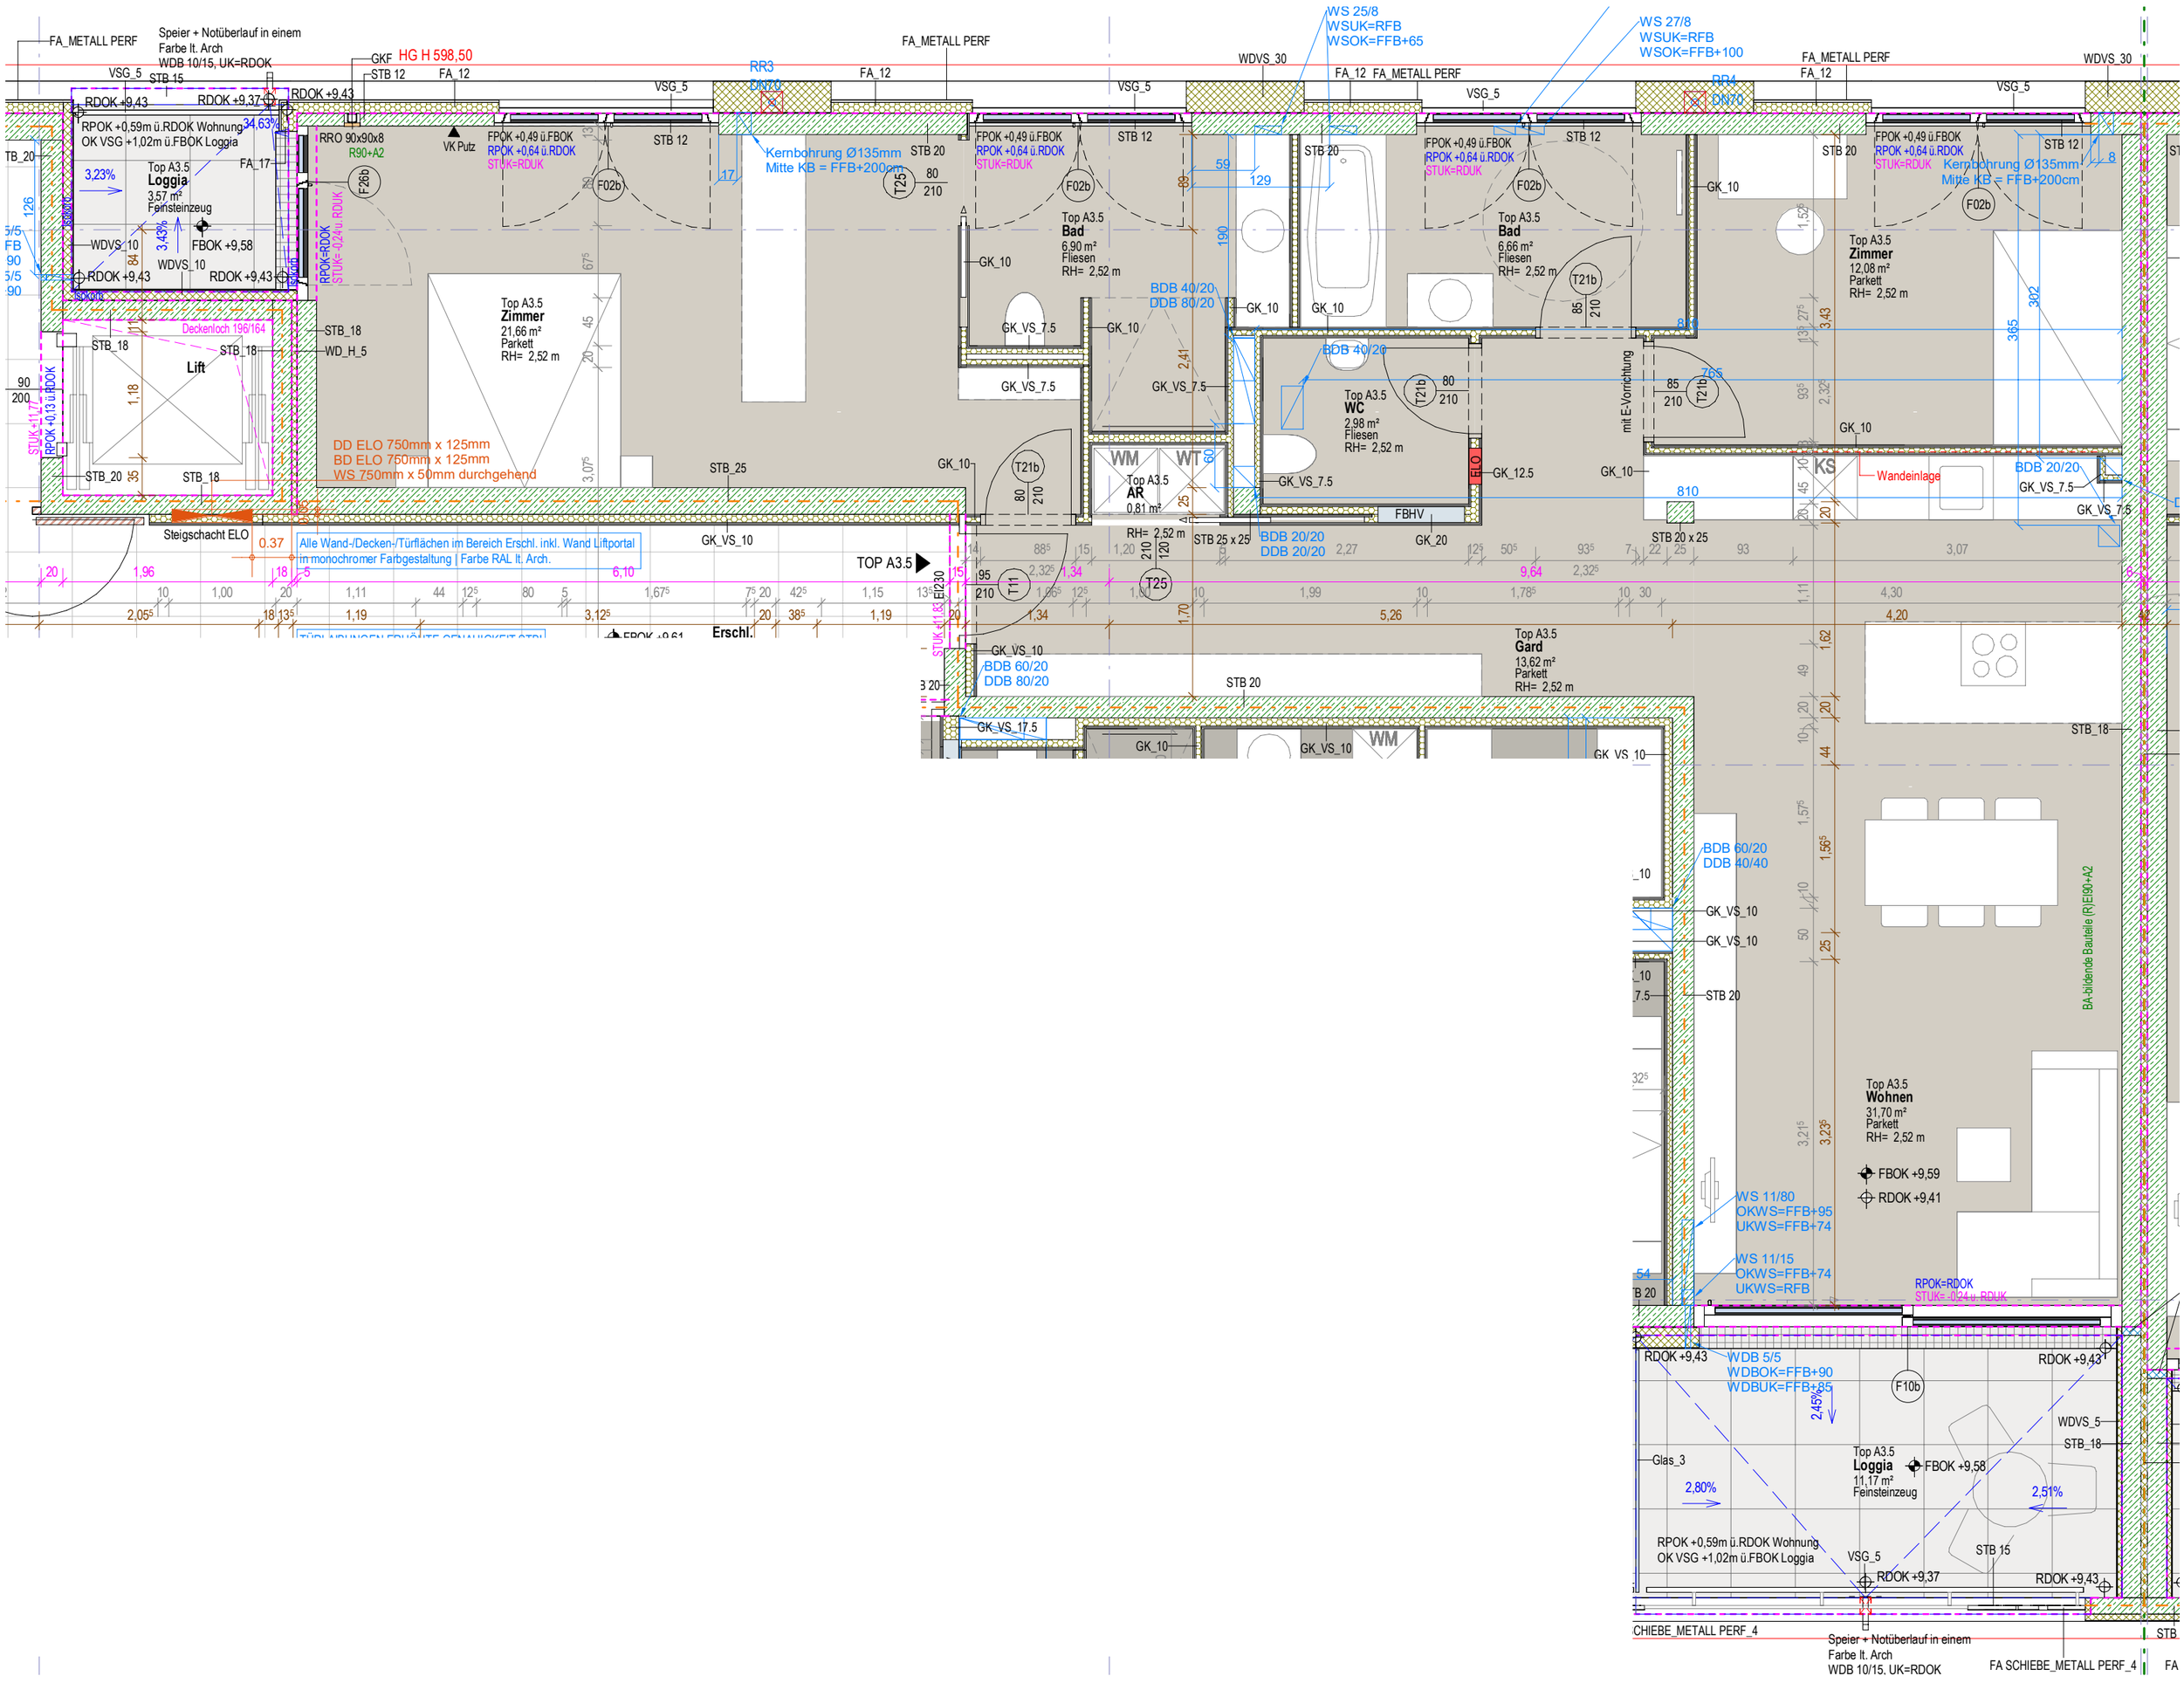
Top A3.5
Loggia
3,57 m²
Feinsteinzeug
Top A3.5
Zimmer
21,66 m²
Parkett
RH= 2,52 m
Top A3.5
Bad
6,90 m²
Fliesen
RH= 2,52 m
Top A3.5
Bad
6,66 m²
Fliesen
RH= 2,52 m
Top A3.5
Zimmer
12,08 m²
Parkett
RH= 2,52 m
Top A3.5
WC
2,98 m²
Fliesen
RH= 2,52 m
Top A3.5
AR
0,81 m²
Top A3.5
Gard
13,62 m²
Parkett
RH= 2,52 m
Top A3.5
Wohnen
31,70 m²
Parkett
RH= 2,52 m
Top A3.5
Loggia
11,17 m²
Feinsteinzeug
Lift
Steigschacht ELO
Kernbohrung Ø135mm
Mitte KB = FFB+200cm
DD ELO 750mm x 125mm
BD ELO 750mm x 125mm
WS 750mm x 50mm durchgehend
Alle Wand-/Decken-/Türflächen im Bereich Erschl. inkl. Wand Liftportal
in monochromer Farbgestaltung | Farbe RAL lt. Arch.
Wandeinlage
BA-bildende Bauteile (R)EI90+A2
WS 25/8
WSUK=RFB
WSOK=FFB+65
WS 27/8
WSUK=RFB
WSOK=FFB+100
WS 11/80
OKWS=FFB+95
UKWS=FFB+74
WS 11/15
OKWS=FFB+74
UKWS=RFB
WDB 5/5
WDBOK=FFB+90
WDBUK=FFB+85
BDB 40/20
DDB 80/20
BDB 20/20
DDB 20/20
BDB 60/20
DDB 80/20
BDB 60/20
DDB 40/40
FBOK +9,59
RDOK +9,41
FBOK +9,58
RDOK +9,37
RDOK +9,43
Speier + Notüberlauf in einem
Farbe lt. Arch
WDB 10/15, UK=RDOK
FA SCHIEBE_METALL PERF_4