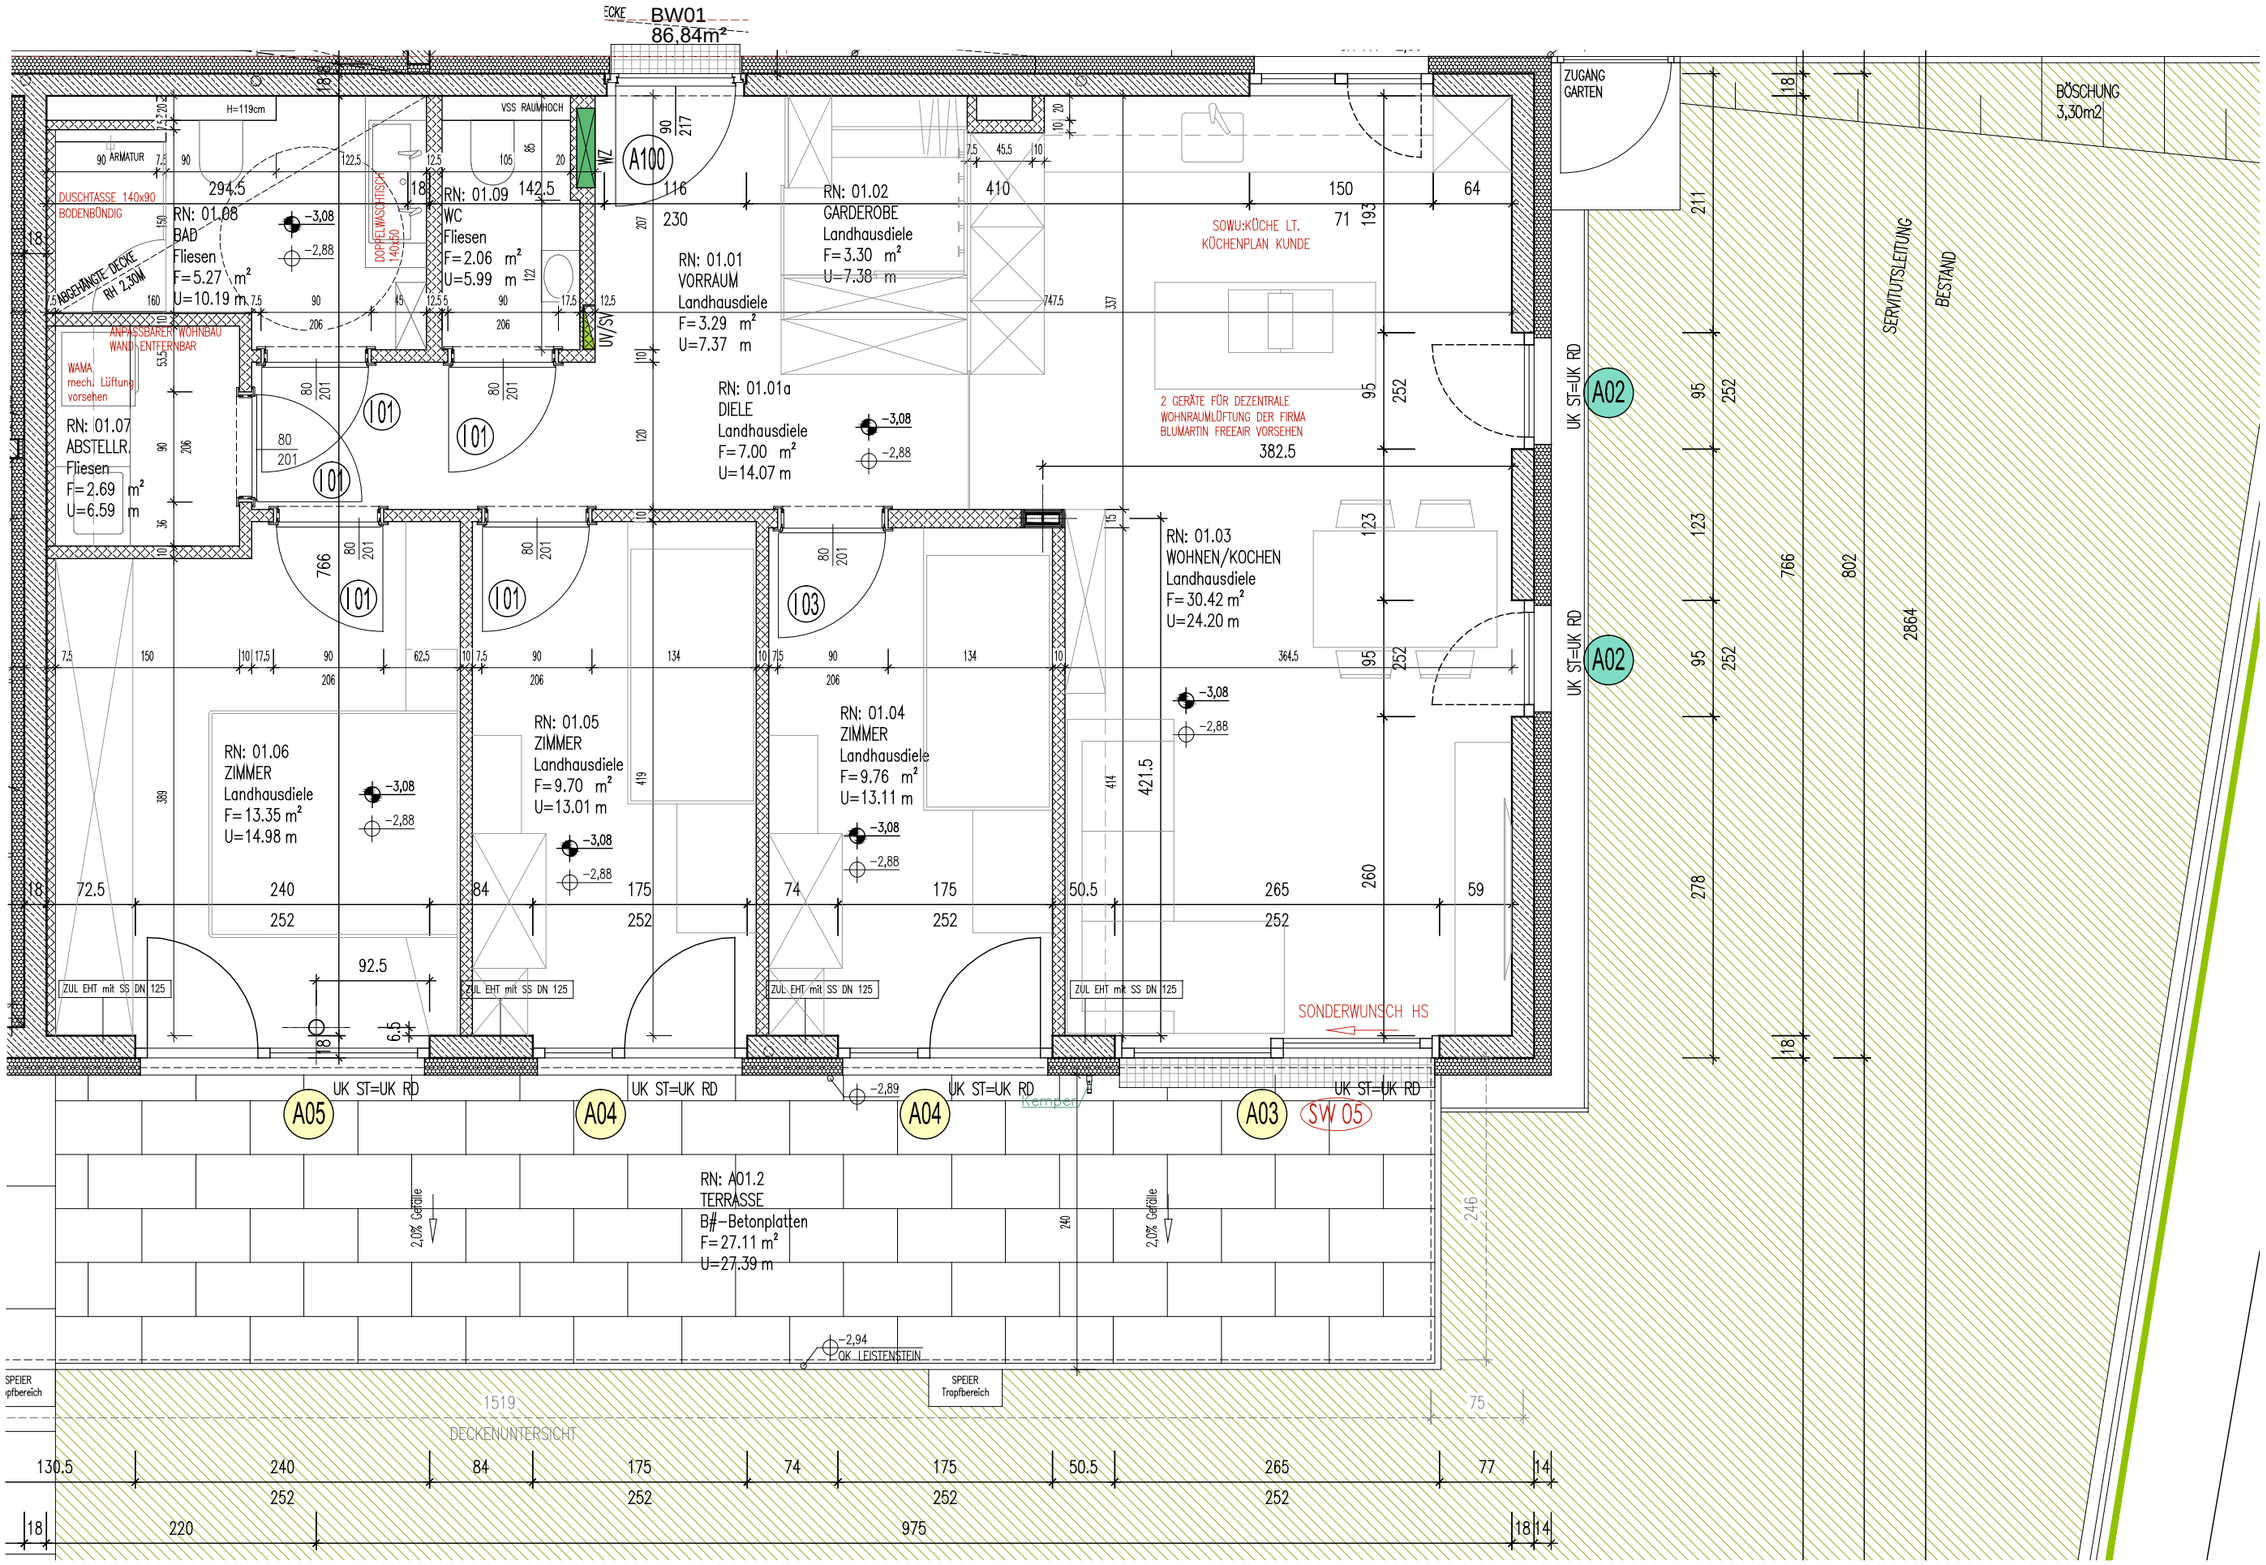

ARCHITEKT CHRISTOPH SCHWAIGHOFER ZT GMBH

HÖTTINGER AUFFAHRT 5 – 6020 INNSBRUCK

WOHNANLAGE KRANEBITTERBODENWEG

GARTENGESCHOSS HAUS B - BW01

M 1:50 QUERFORMAT A3 22.04.2020