
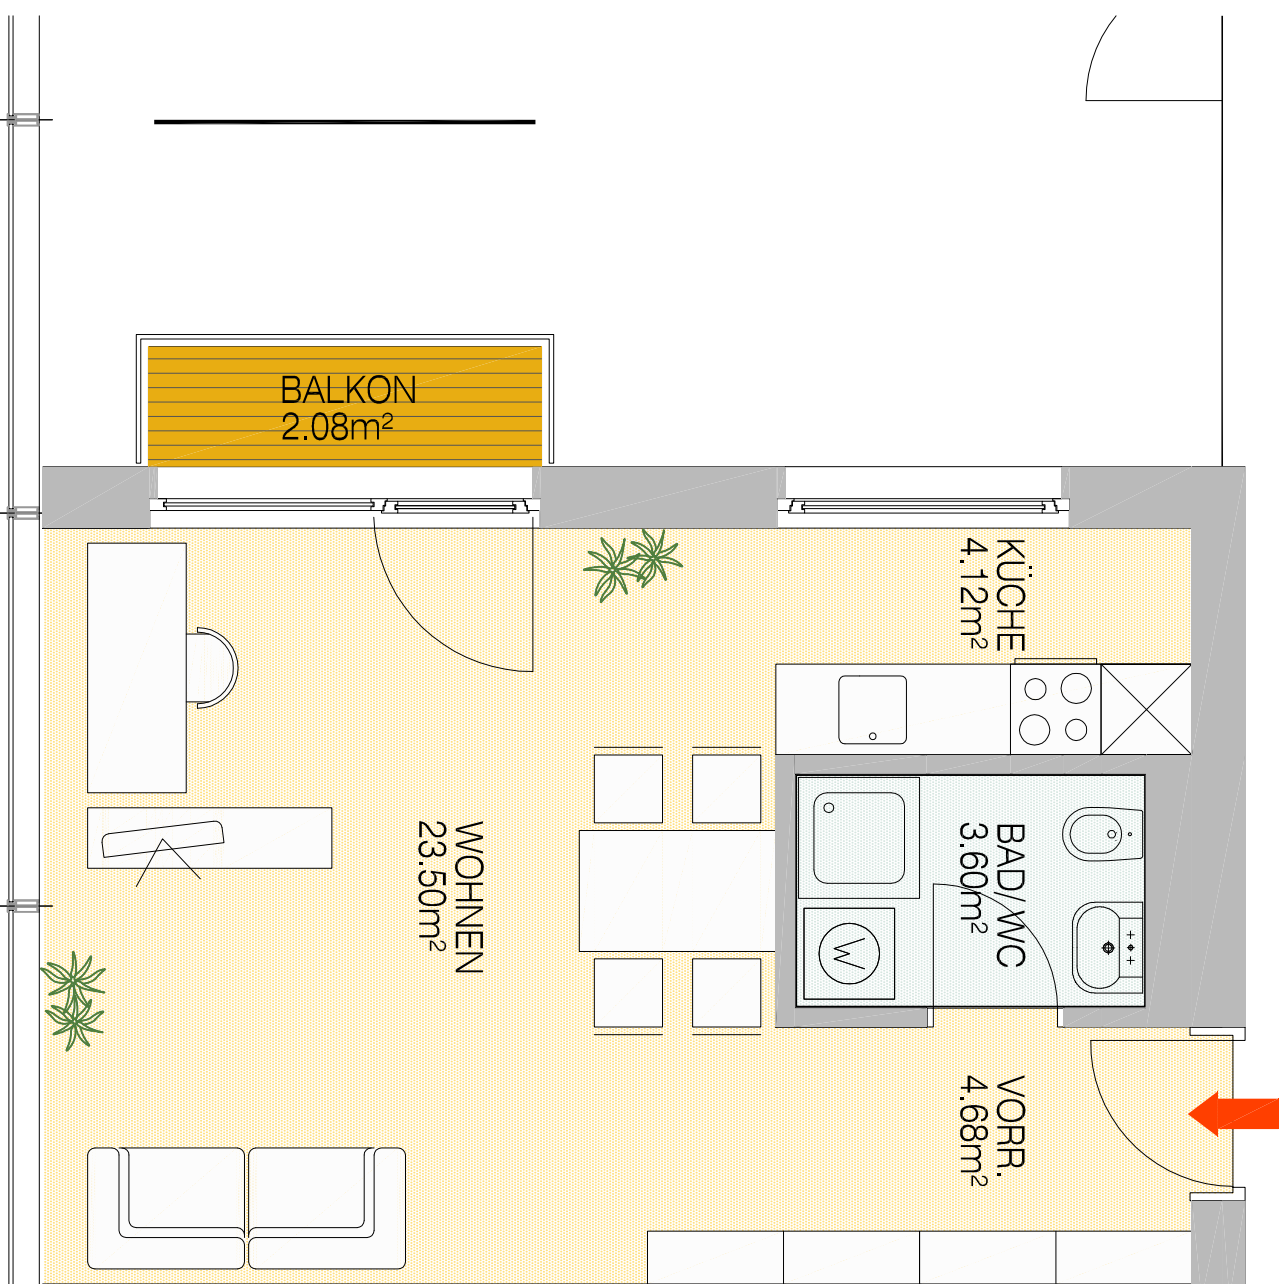


BAUTEIL 1  
5.OG

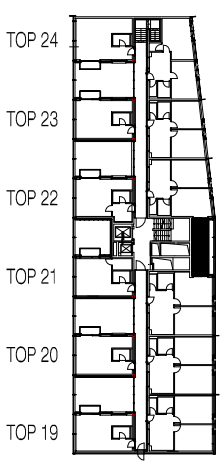

TOP 23

WOHNUTZFLÄCHE: 35.90 M2  
BALKON: 2.08 M2  
KELLERFLÄCHE: 7.20 M2  
MASSSTAB 1:50  
DATUM: DEZEMBER 2007

Einrichtungsvorschlag unverbindlich.  
Leistungsumfang gemäß Bau- und  
Ausstattungsbeschreibung.  
Sämtliche Maße sind Rohbaumaße.  
Maßtoleranzen bis 3% sind möglich.  
Für Möbelinbau Naturmaße nehmen!

BERATUNG UND VERKAUF



BAU- OBJEKT- ENTWICKLUNG

BOE BAUMANAGEMENT GmbH  
Heiliggeiststrasse 16  
6020 Innsbruck  
Tel.: 0512/ 53 55-6133