
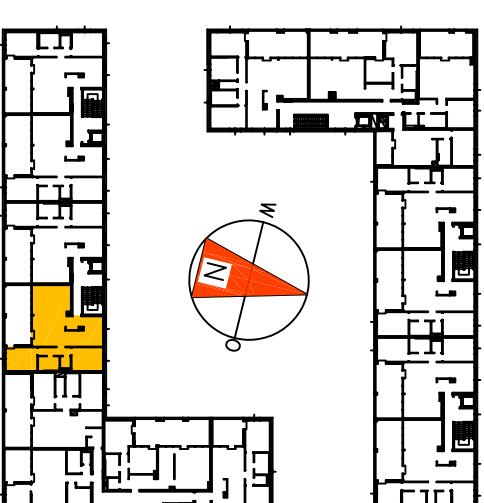


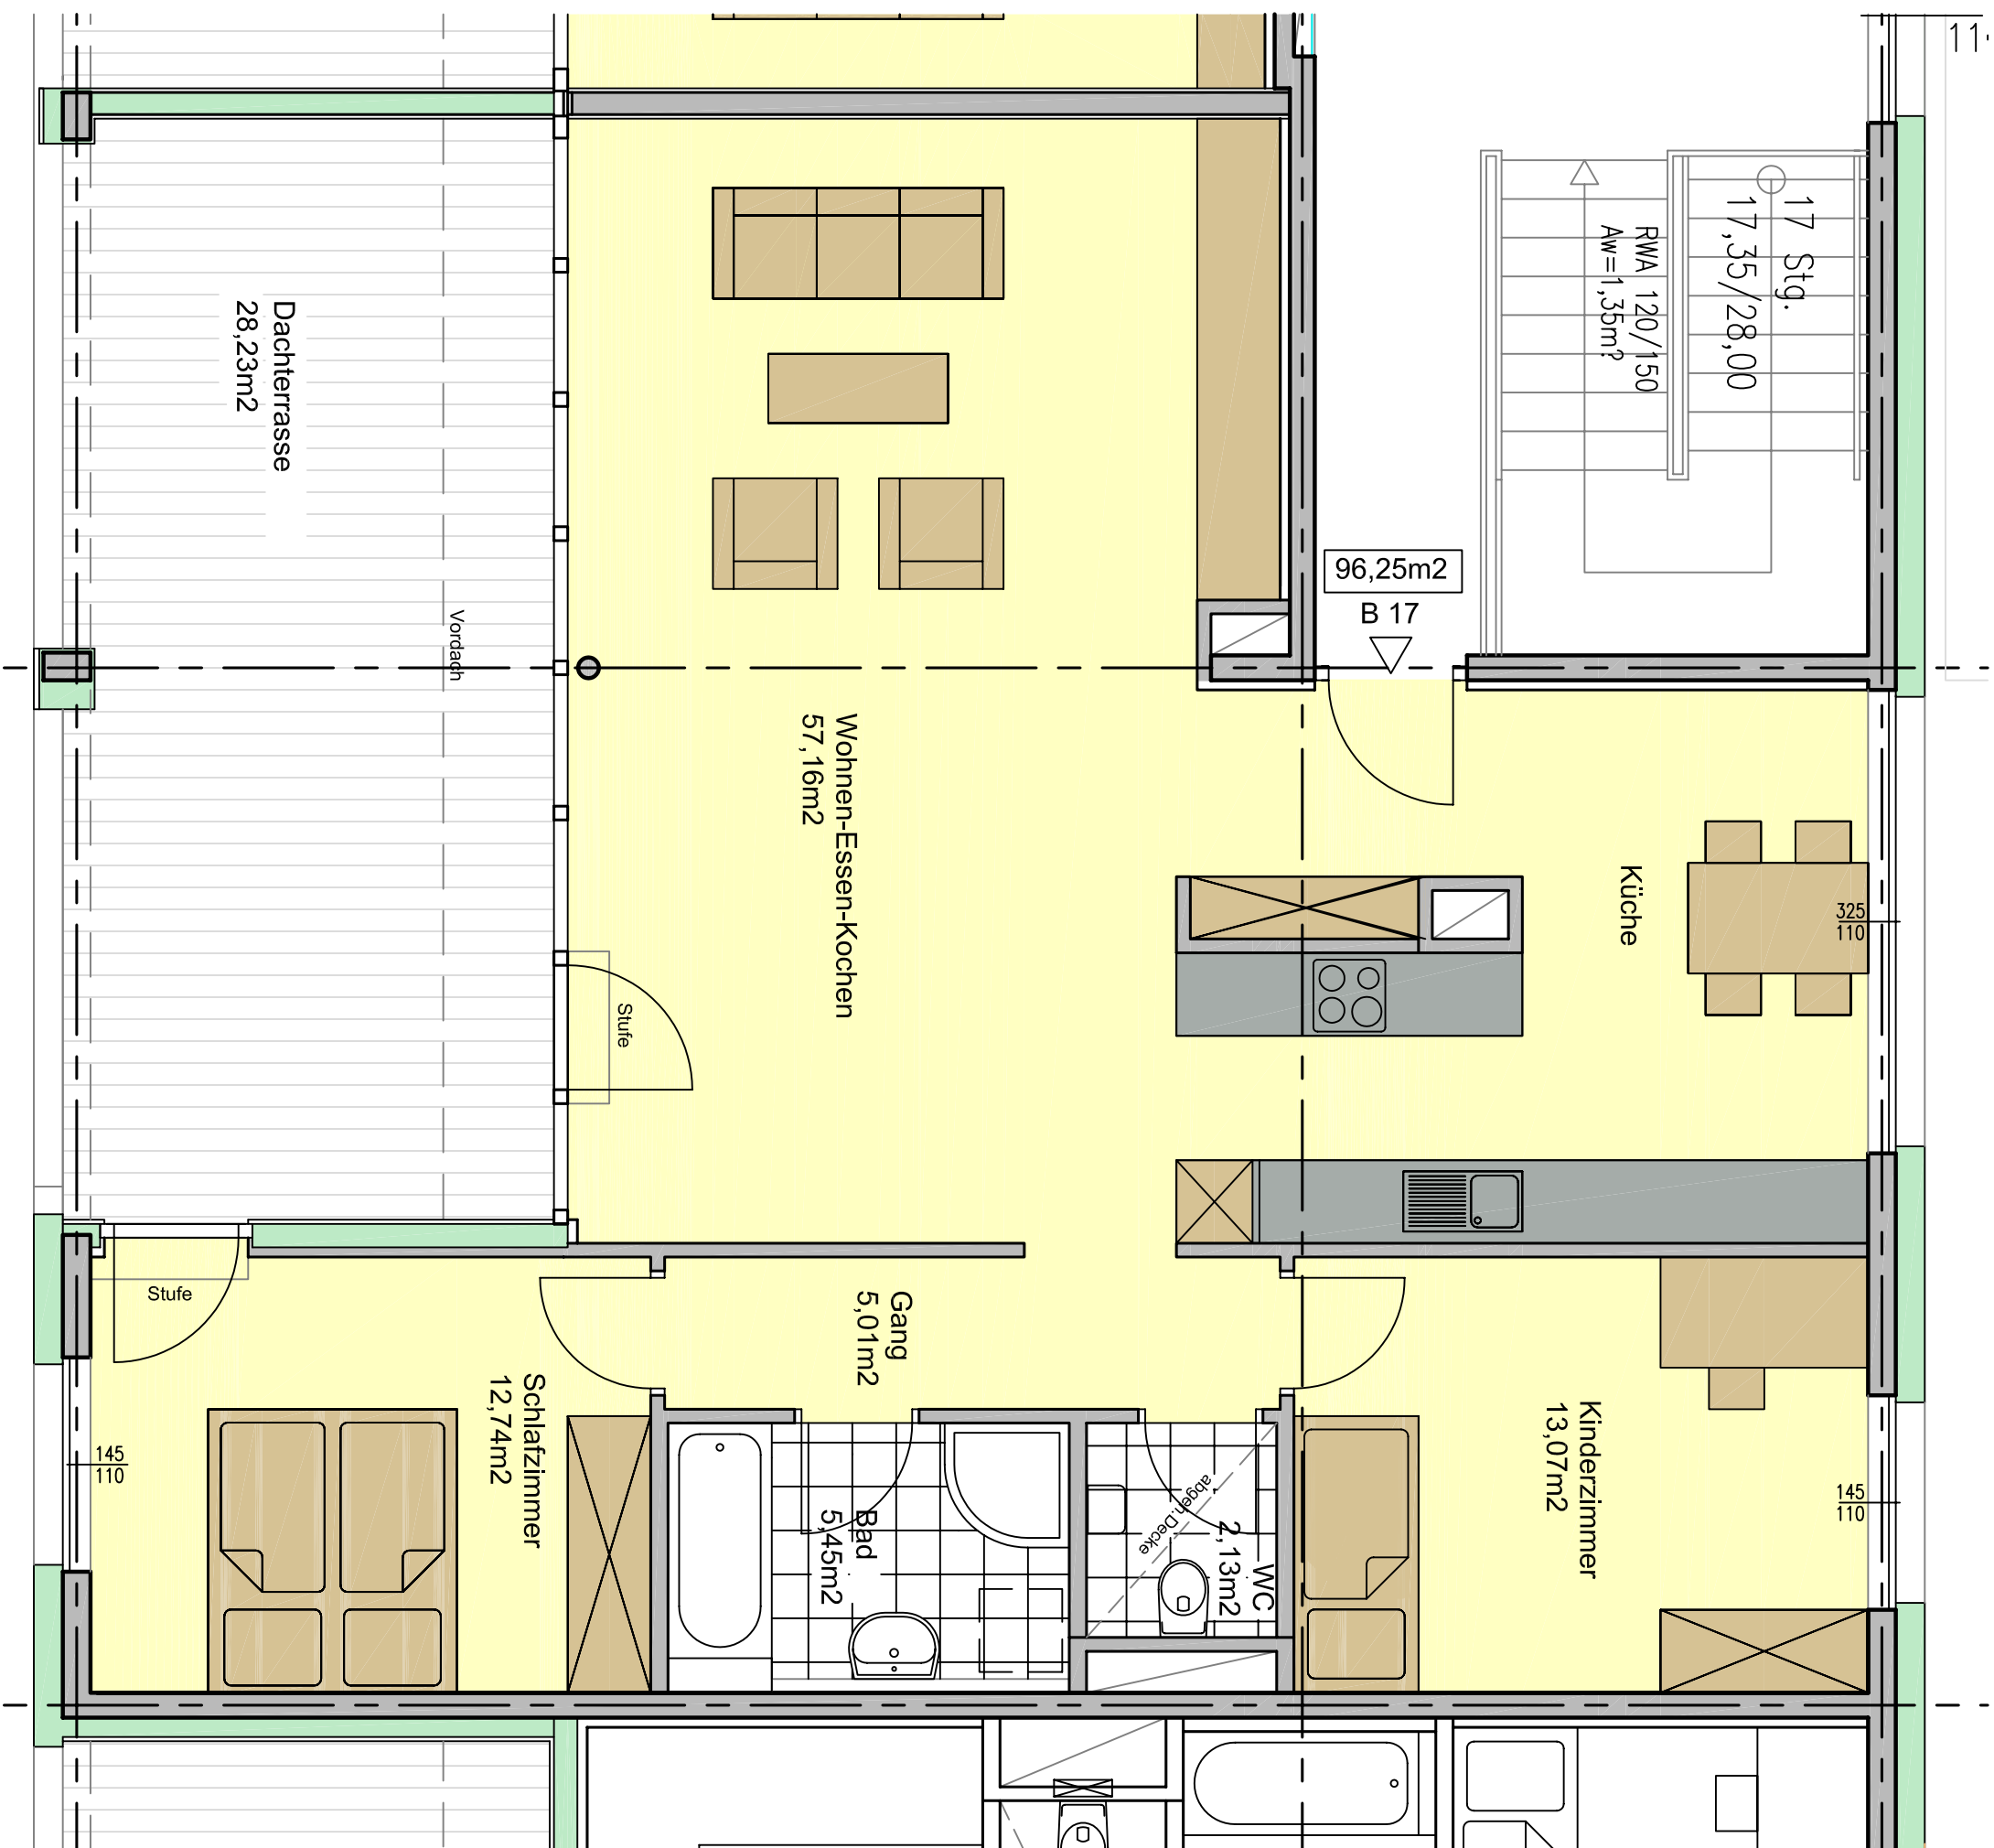


Übersicht Dachgeschoß

Wohnanlage
Lodenareal

3-Zimmer Wohnung

Wohnnutzfläche	96,23m²
Loggia/Balkon	--
Terrasse	28,14m²
Grünfläche	--
Kellerabteil	lt. Plan

Maßstab 1:50

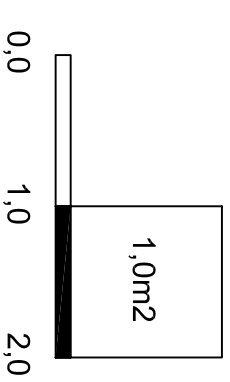

Alle Maße sind Rohbaumaße , die Gartenanteile sind ca Angaben und können zur Natur differieren
Strichliert dargestellte Einrichtungsgegenstände im Sanitärbereich sind nicht im Standard enthalten

ZIMM

Wohn- und Projektmanagement GmbH
Burglenlandstraße 41
6020 Innsbruck
Tel.: +43 51 2 / 34 81 78
Fax : +43 51 234 81 78 - 20