


neubau
wohn- und bürohaus
bürgergarten
innsbruck


**BAUTEIL 1
4.OG**

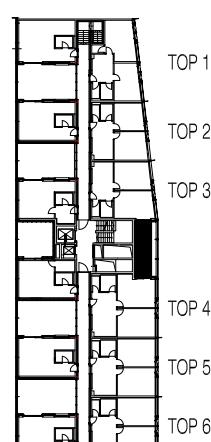

TOP 06

WOHNNUTZFLÄCHE: 57.42 M²
KELLERFLÄCHE: 6.80 M²

MASSTAB 1:50
DATUM: OKTOBER 2007

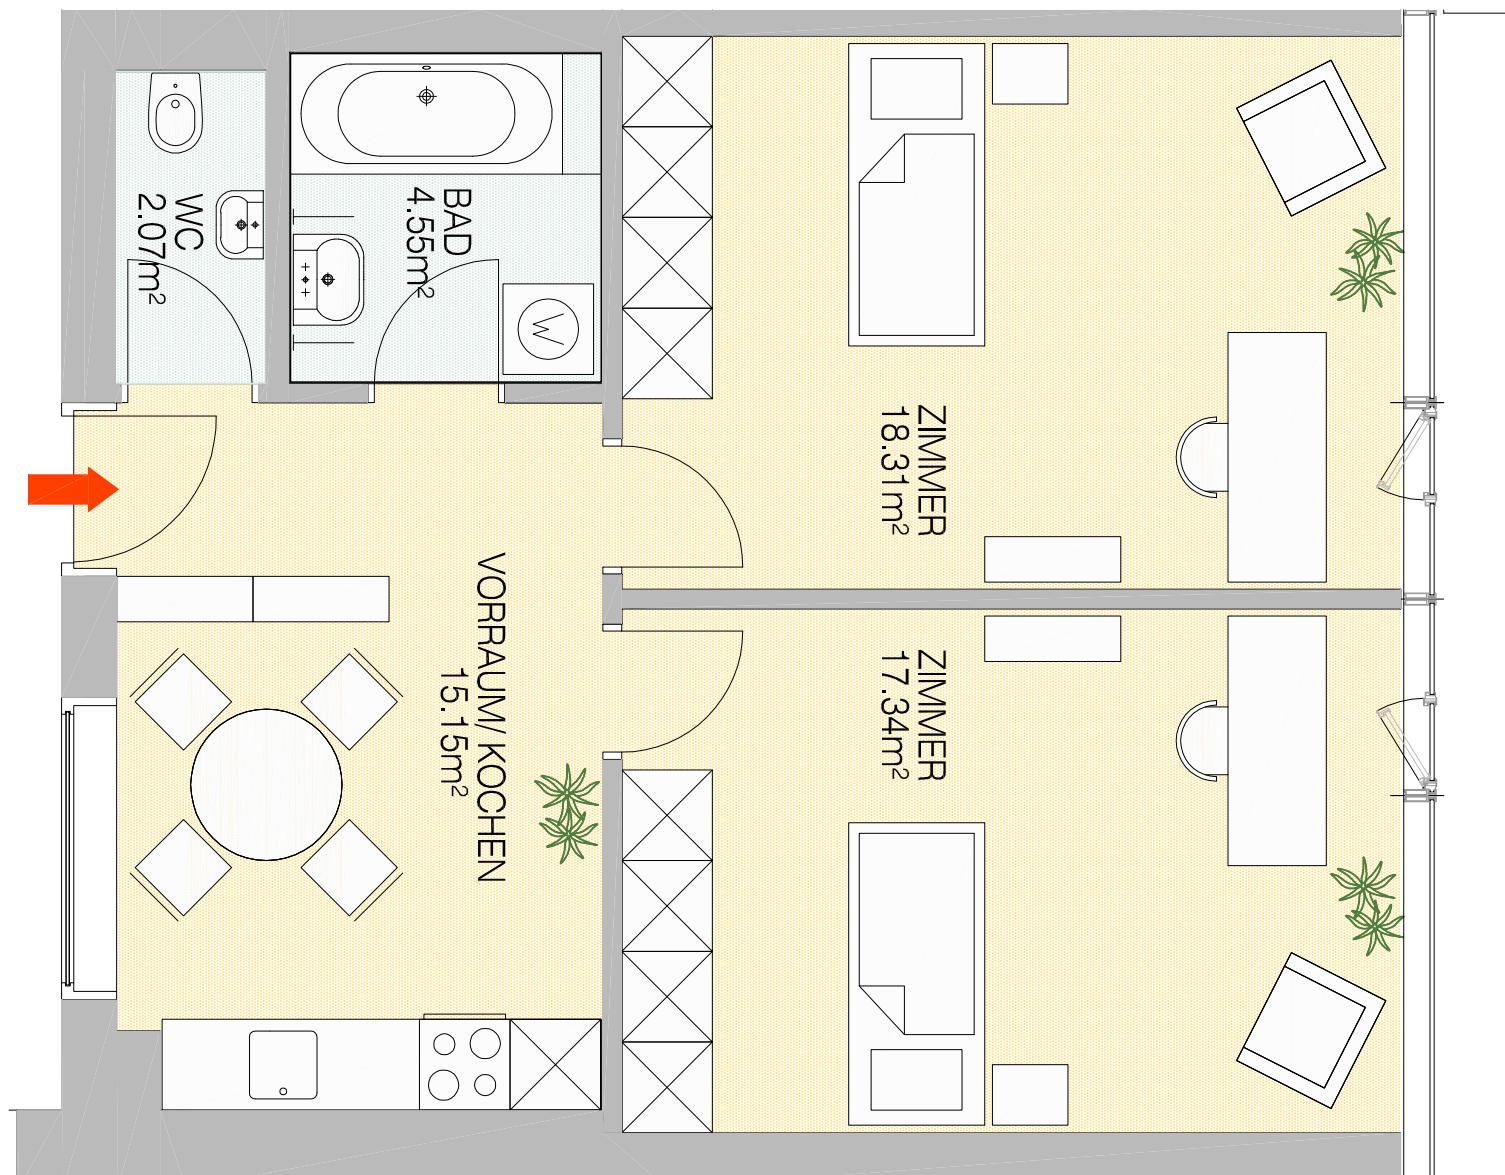

BERATUNG UND VERKAUF

BOE
BAU-OBJEKT-ENTWICKLUNG
BOE BAUMANAGEMENT GmbH
Helliggeiststrasse 16
6020 Innsbruck
Tel.: 0512/ 53 55-6133

Einrichtungsvorschlag unverbindlich.
Leistungsumfang gemäß Bau- und
Ausstattungsbeschreibung.
Sämtliche Maße sind Rohbaumaße.
Maßtoleranzen bis 3% sind möglich.
Für Möbel einbau Naturnmaße nehmen!

