

WOHNEINHEITEN

Algunder Straße 6 - 6020 Innsbruck

Top 08 2 Zimmer / 1. OG

Diele	4,56
Bad	5,30
Ar	2,53
Wohnen	20,10
Zimmer	13,05
45,54 m ²	


Balkon	8,72
Kellerabteil	5,45




TOP 08
45,54 m²





Übersicht 1. Obergeschoss

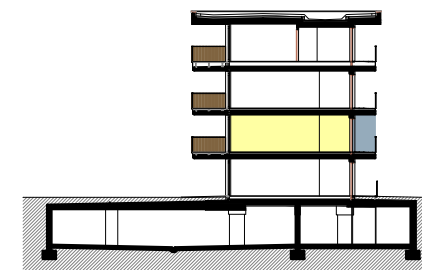

Schnitt

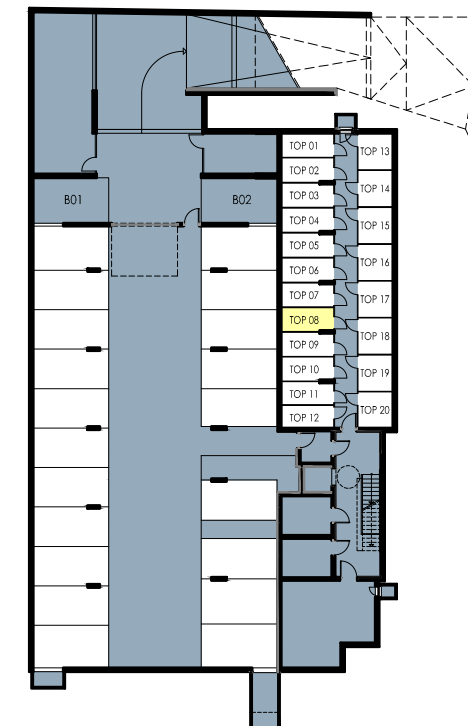

Übersicht Tiefgarage/Kellerabteile

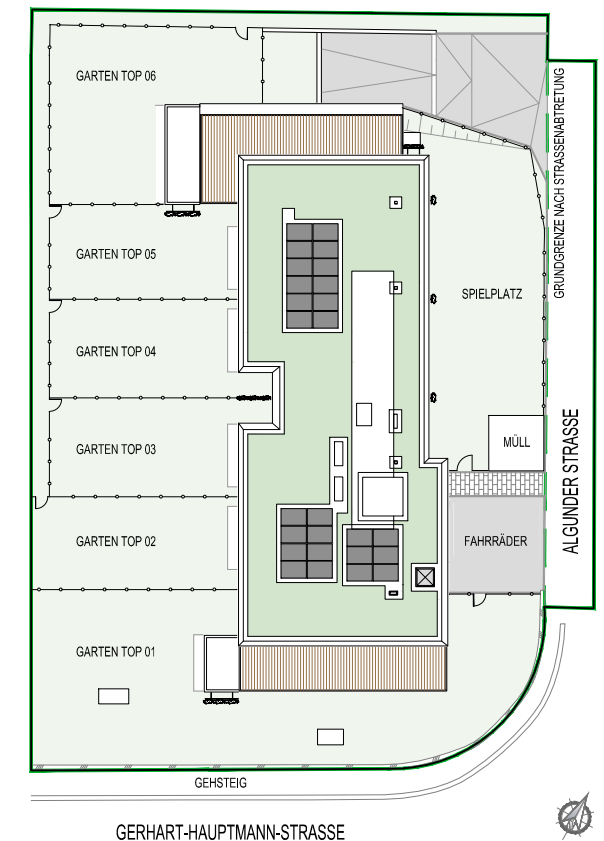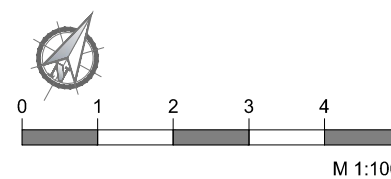

Einrichtungen sind nicht Gegenstand des Vertrages und dienen nur als Vorschlag. Boden- und Wandbeläge, Elektro-, Sanitär- und sonstige Ausstattungen laut Bau- und Ausstattungsbeschreibung. Die Raum- und Wohnungsgrößen können sich durch die Detailplanung geringfügig ändern. Die in den Plänen vorhandenen Abmessungen sind Rohbaumaße und nicht für die Bestellung von Einbaumöbeln verwendbar - Naturmaße erforderlich! Abgehängte Decken und Poterien nach Erfordernis (Abminderung der Raumhöhe). Unverbindliche Plankopie, Änderungen vorbehalten!

ARCHITEKT CHRISTOPH SCHWAIGHOFER ZT GMBH
6020 INNSBRUCK / HÖTTINGER AUFFAHRT 5
TEL.: +43 512 286 196
office@architektswaighofer.com

plan Verkaufsplanning
planinhalt Top 08
maßstab 1:100 in A3
datum 27.02.2024

WA Algunder Straße
Algunder Straße 6
6020 Innsbruck