

ELEKTRO-Legende

Plansymbol	Beschreibung
	Temperaturregler
	Deckenauslass
	Wandauslass
	Herdauslass
	E-Verteiler Starkstrom
	E-Verteiler Schwachstrom
	Klingellaster
	Baufassung 3 pro WE
	Gegensprechstelle
	Hornmelder
	Ausschalter einpolig
	Ausschalter zweipolig
	Wechselschalter
	Serienschalter
	Kreuzschalter
	Schutzkontaktsteckdose einfach
	Schutzkontaktsteckdose zweifach
	Schutzkontaktsteckdose mit Klappdeckel
	EDV-Dose (abgesetzte Einzeldose) mit CAD Kabel zum E-Verteiler Schwachstrom
	EDV/TV Leerdose mit Leerrohr zum E-Verteiler Schwachstrom
	SAT/TV-Steckdose

HSL-Legende

Plansymbol	Beschreibung
	Gartenwasser
	Fußbodenheizungsverteiler
	Ventilator
	Nebenraumabsaugung
	Zuluftelement

Abkürzungen

- FFB - Fertigfußboden
- RDOK - Rohdecke Oberkante
- RDUK - Rohdecke Unterkante
- UZ - Unterzug
- STUK - Sturz Unterkante
- RPH - Rohrparapet höhe
- KS - Kühlschranks
- GS - Geschirrspüler
- WM - Waschmaschine
- TR - Trockner
- DU - Dusche

Höhenangaben Elektro

- Lichtschalter H= +110cm
- Wandauslass Spiegelleuchte H= +180cm
- HA Herdauschluss H= +30cm
- KS Kühlschranks H= +10cm
- GS Geschirrspüler H= +30cm
- DA Dunstabzug H= +200cm
- AB Arbeitssteckdose H= +110cm
- Sonstige Steckdosen H= +30cm


Höhenangaben HKLS

- Waschtisch Keramik OK= +85cm
- Handwaschbecken Keramik OK= +41cm
- WC Keramik OK= +41cm
- Badewanne OK= +58cm
- Baudeckungs Estrich ±1-2cm bzw. FB-Beleg

Architekturstand:

architekten rossmann & tauber 2021-07-27

Hinweise: Die Pflanzstellung bezieht sich auf den derzeitigen Stand der Planung. Im Zuge der baulichen Ausführung kann es bedingt durch Auflagen von Genehmigungsbehörden, der Planer bzw. der ausführenden Unternehmen zu Änderungen gegenüber den derzeitigen Planunterlagen kommen. Situierung, Größe und Anzahl von Putzschichten im Garten nach technischen Erfordernis. Die Flächenangaben und Planmaße sind Rohbaumaße, beziehen sich auf den derzeitigen Planungsstand, und können daher in der weiteren Planungs- und Bauphase geringfügig abweichen. Das Bauwerk unterliegt zugelassenen Toleranzen. Für Einbauten bzw. zur Anfertigung von Maßmöbeln sind vorher unbedingt Naturmaße zu nehmen und die Kosten entsprechend zu prüfen. Dargestellte Möblierungen sind nicht im Kaufpreis enthalten. Haustechniksymbole und Sanitärgegenstände sind nicht maß genau dargestellt und definieren nur die Lage. Beim Ausdrucken oder Kopieren des Planes können sich aufgrund von Seiten- oder Formatanpassungen der Maßstab und/oder die Proportionen verändern. Vor dem Abgreifen von Maßen aus den Plan ist die Richtigkeit des Maßstabs anhand der aufgedruckten Maßstabseile zu überprüfen.

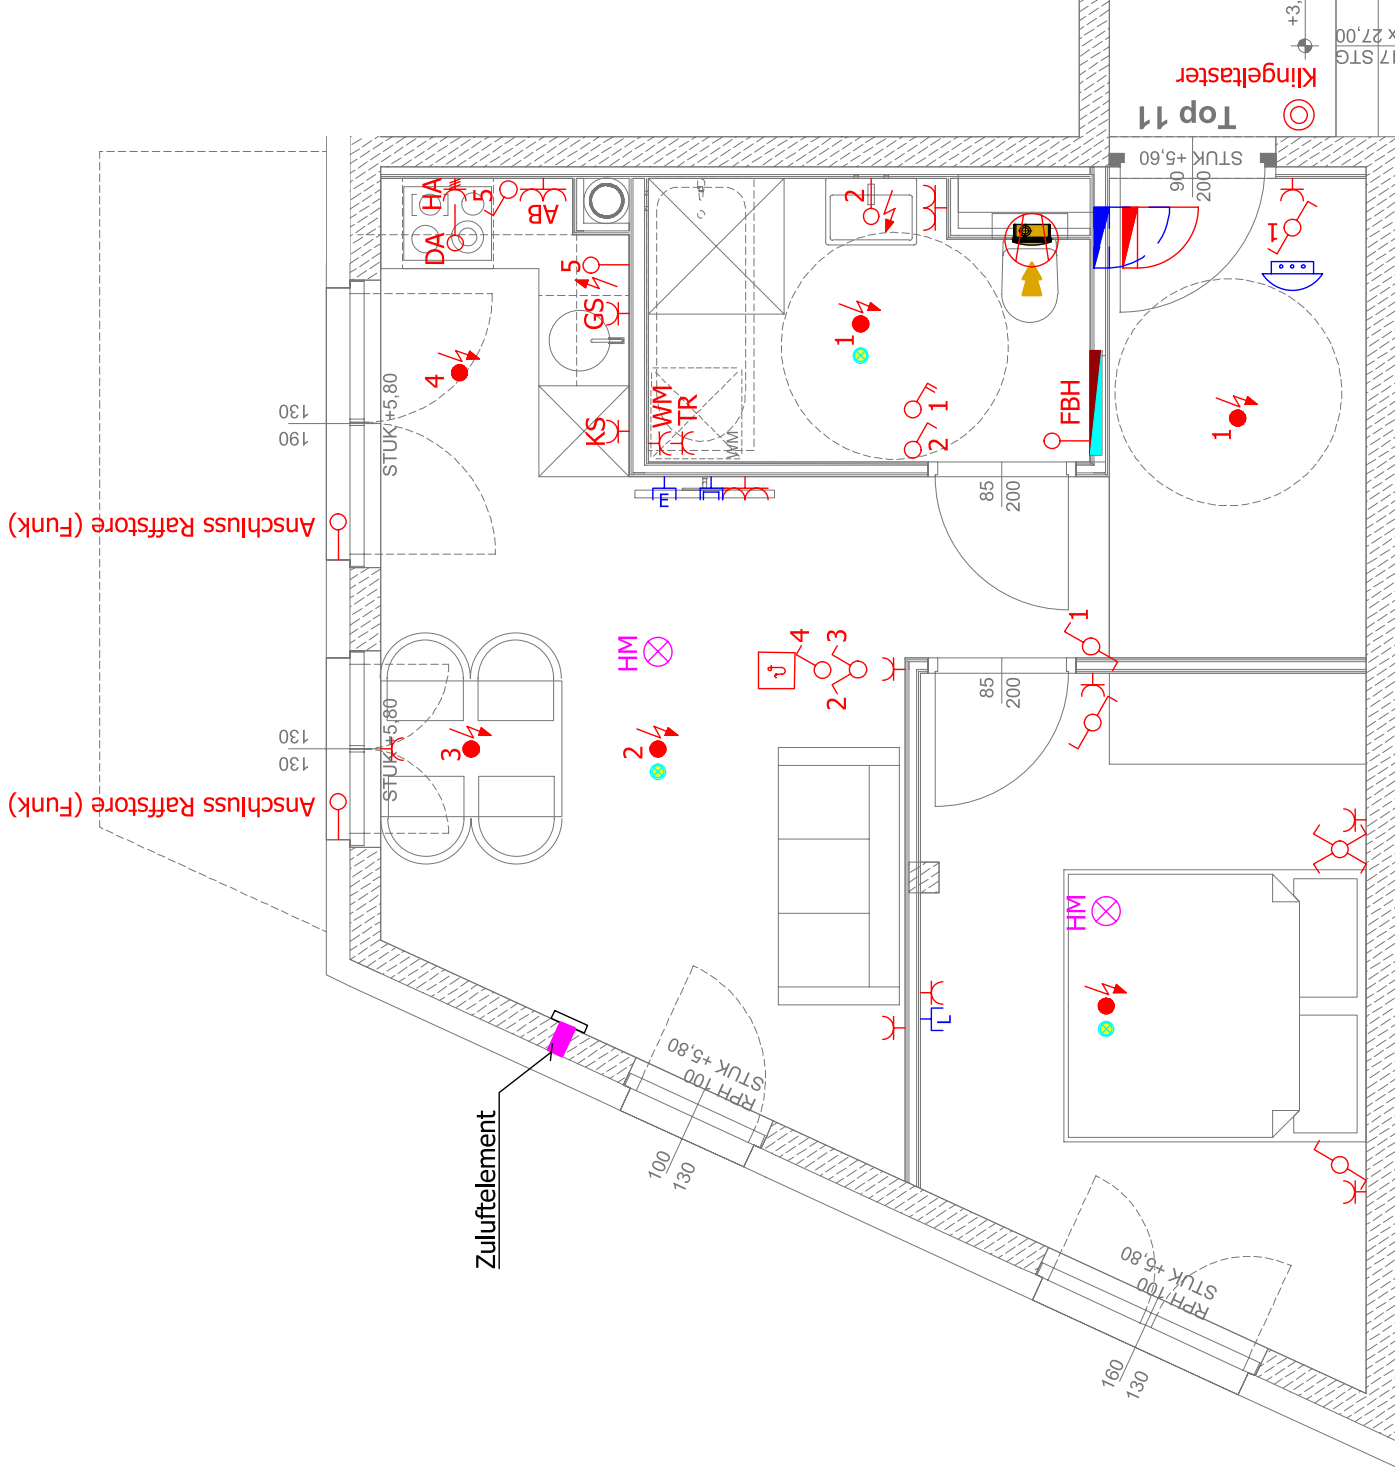

Maßstab 1:50 0,5m 1,0m 1,5m 2,0m 2,5m 3,0m 3,5m 4,0m 4,5m 5,0m

