PRISMA

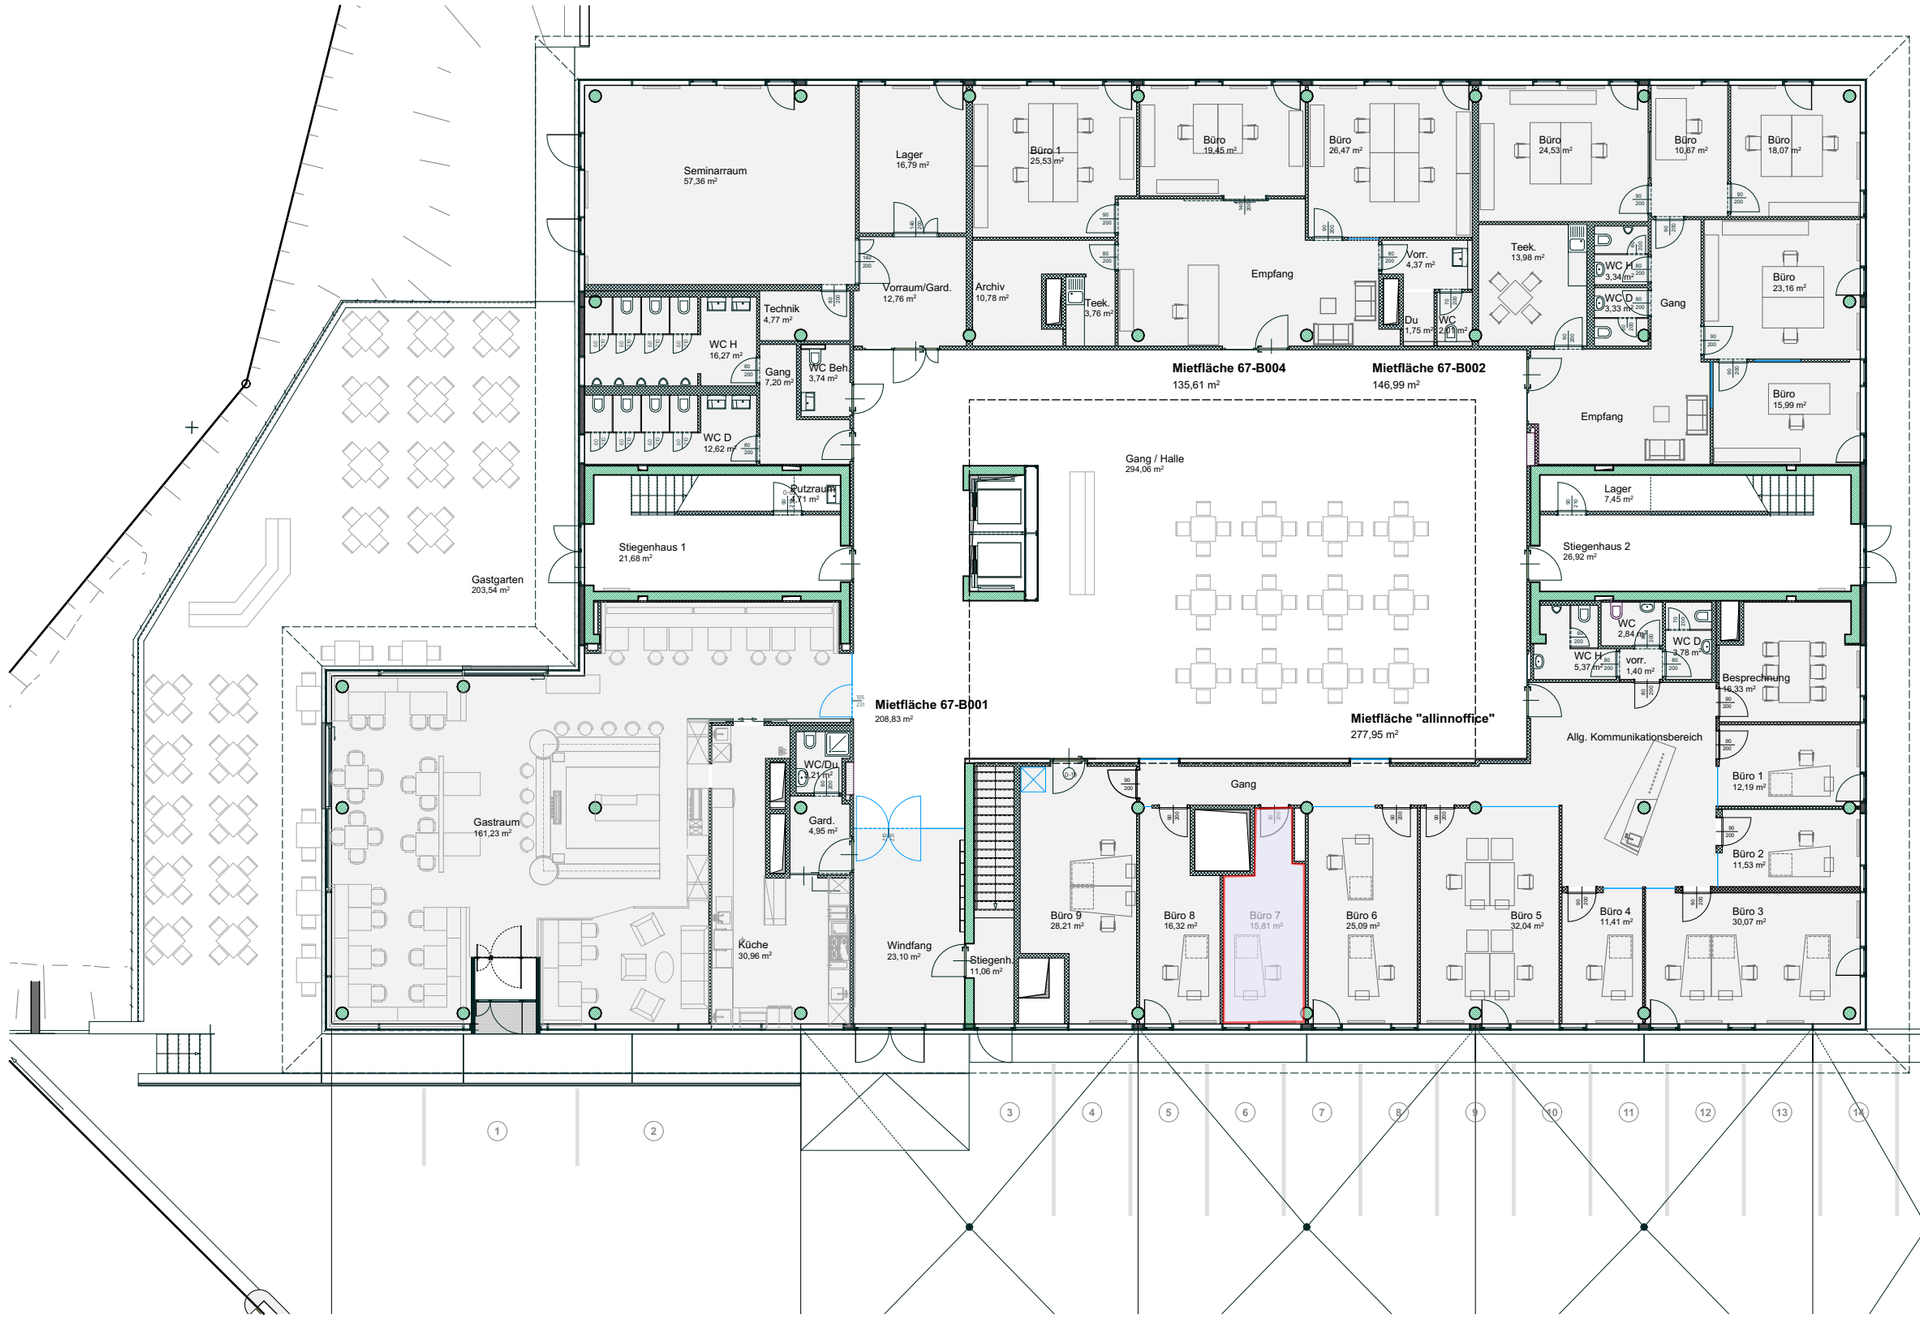

COMPETENCE CENTER INNSBRUCK
CCI 1 - GRABENWEG 3

Grundriss Erdgeschoss
1:200

rt-architekten

rt-architekten Ziviltechniker KG _ Grabenweg 3a _ A- 6020 Innsbruck _ T +43 (0)512 890538 _ E office@rt-architekten.at _ www.rt-architekten.at