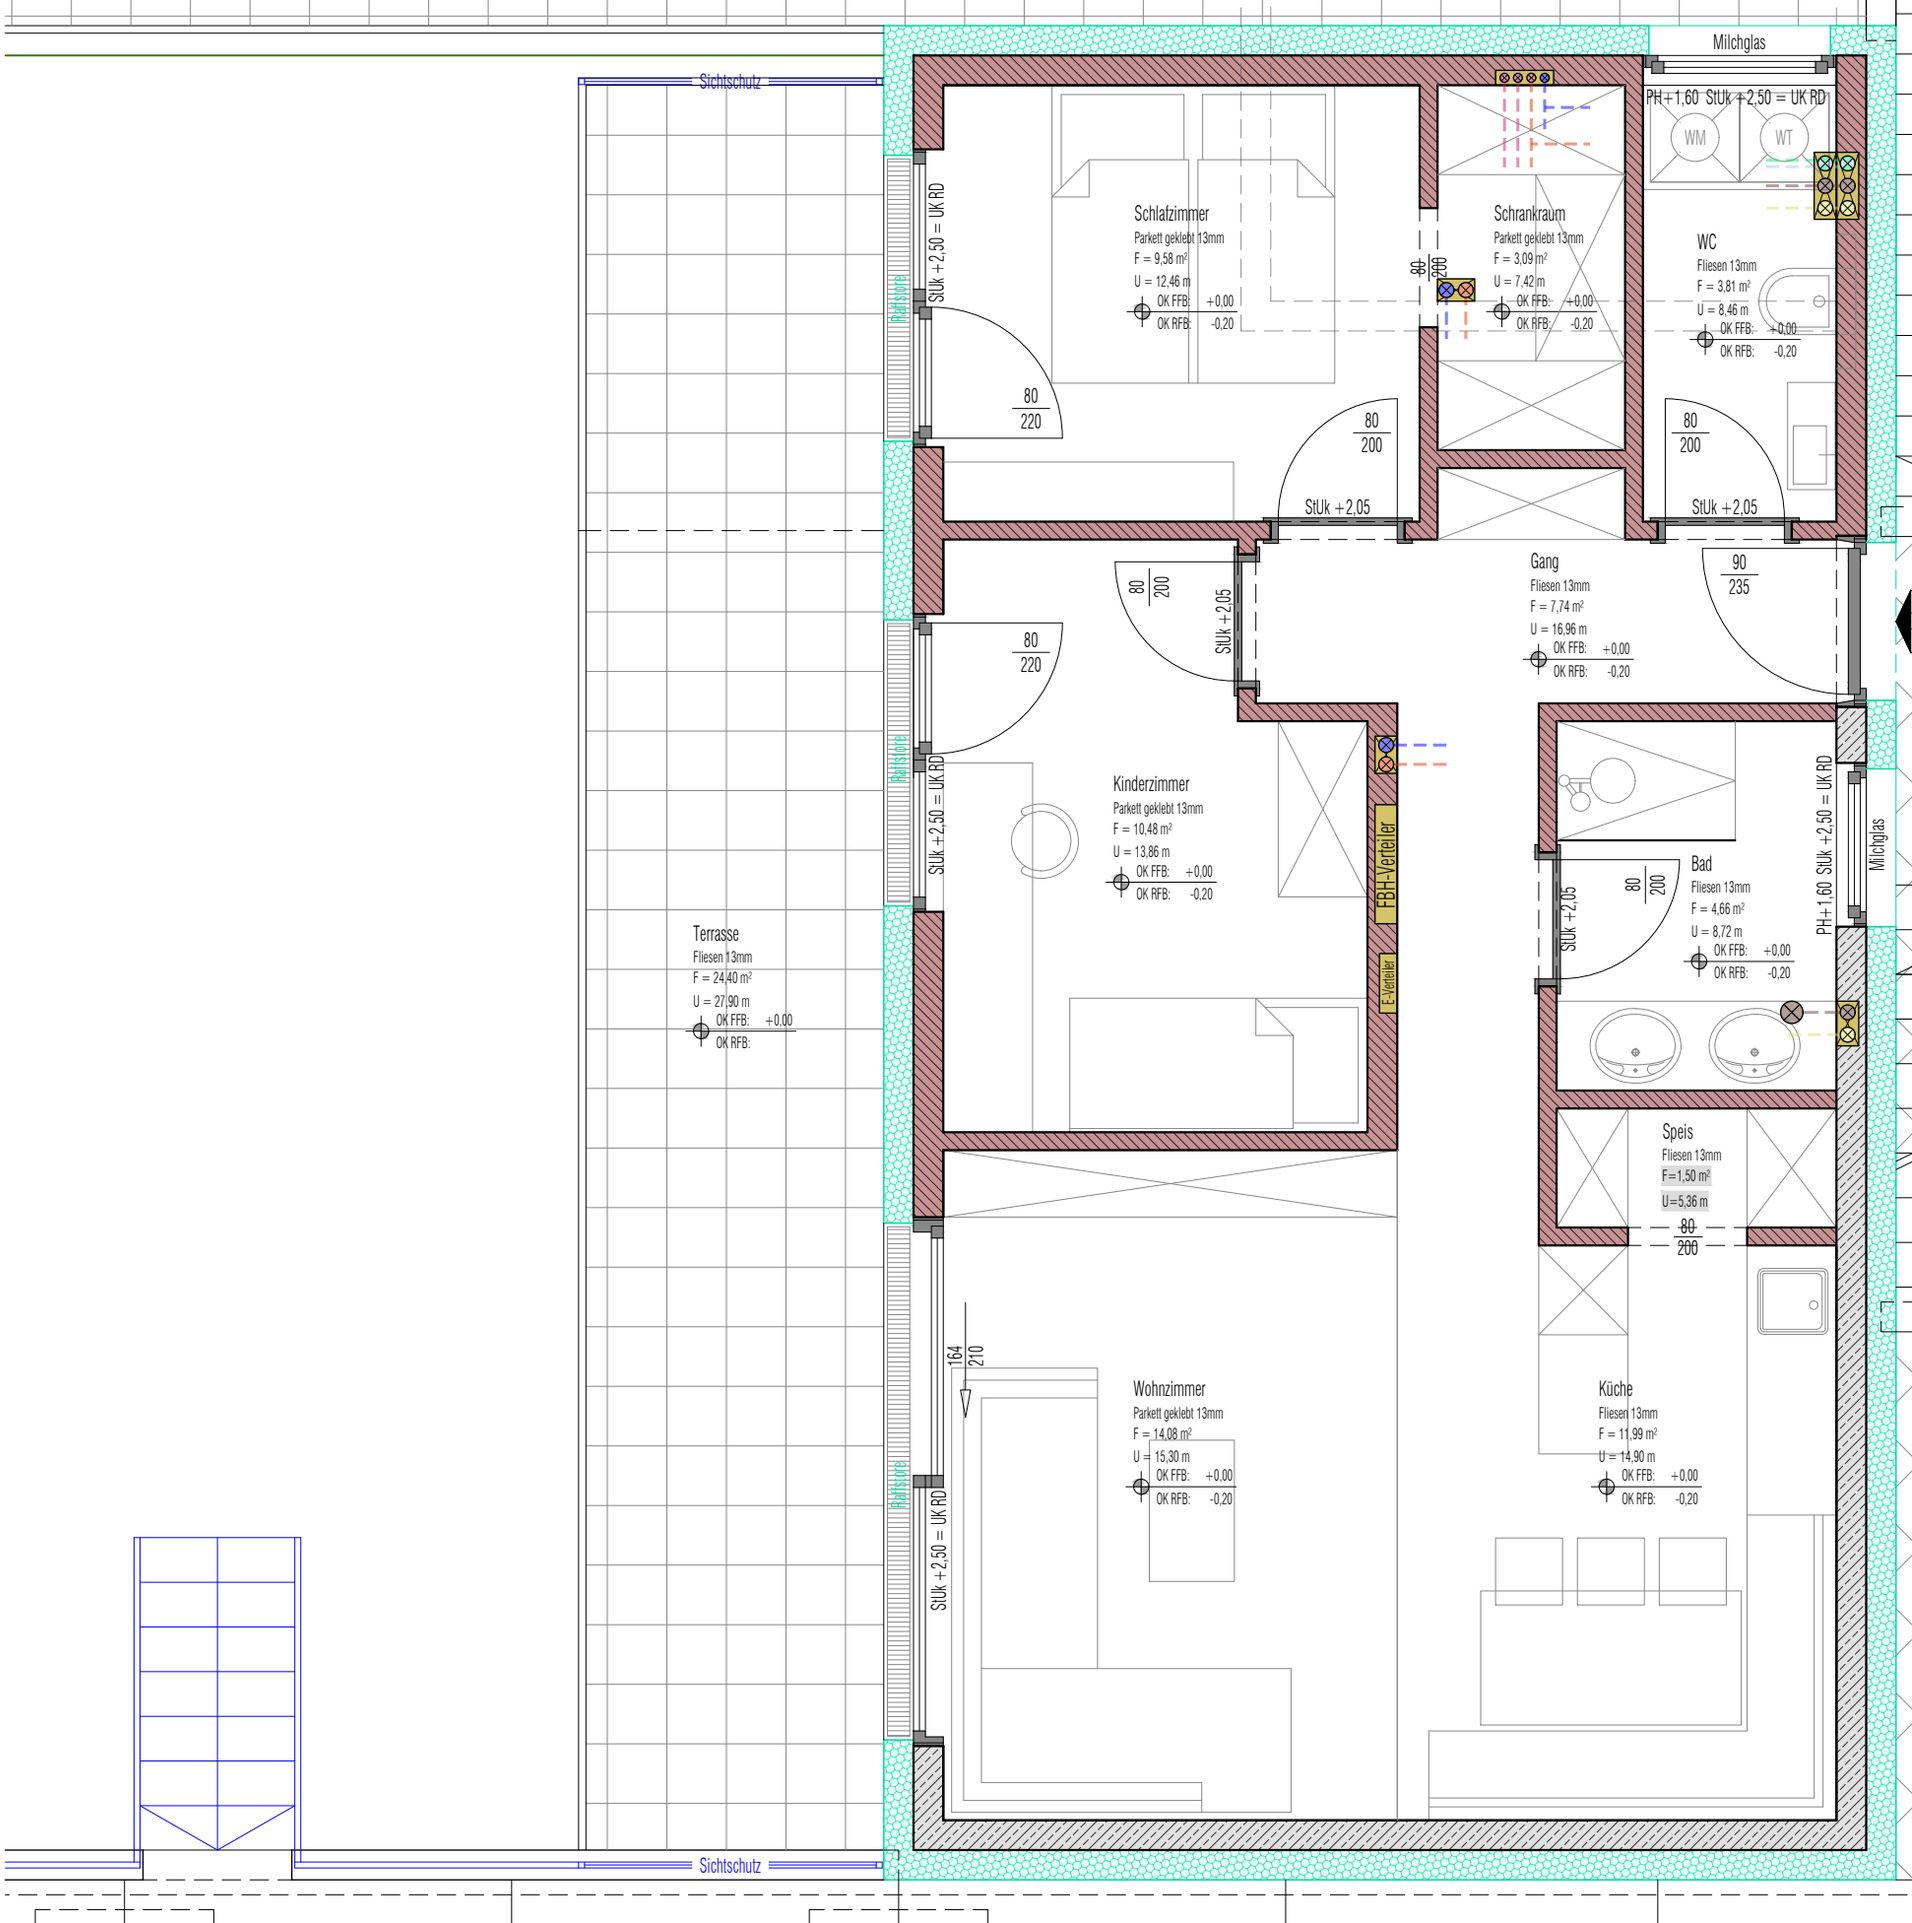
Sichtschutz
Milchglas
PH+1,60 StUk+2,50 = UK RD
WM
WT
Schlafzimmer
Parkett geklebt 13mm
F = 9,58 m²
U = 12,46 m
OK FFB: +0,00
OK RFB: -0,20
Schrankraum
Parkett geklebt 13mm
F = 3,09 m²
U = 7,42 m
OK FFB: +0,00
OK RFB: -0,20
WC
Fliesen 13mm
F = 3,81 m²
U = 8,46 m
OK FFB: +0,00
OK RFB: -0,20
StUk +2,50 = UK RD
Rollladen
80
220
80
200
StUk +2,05
Gang
Fliesen 13mm
F = 7,74 m²
U = 16,96 m
OK FFB: +0,00
OK RFB: -0,20
90
235
Kinderzimmer
Parkett geklebt 13mm
F = 10,48 m²
U = 13,86 m
OK FFB: +0,00
OK RFB: -0,20
FBH-Verteiler
E-Verteiler
Bad
Fliesen 13mm
F = 4,66 m²
U = 8,72 m
OK FFB: +0,00
OK RFB: -0,20
Terrasse
Fliesen 13mm
F = 24,40 m²
U = 27,90 m
OK FFB: +0,00
OK RFB:
Speis
Fliesen 13mm
F=1,50 m²
U=5,36 m
Wohnzimmer
Parkett geklebt 13mm
F = 14,08 m²
U = 15,30 m
OK FFB: +0,00
OK RFB: -0,20
164
210
Küche
Fliesen 13mm
F = 11,99 m²
U = 14,90 m
OK FFB: +0,00
OK RFB: -0,20