


Parteistück

Stadtmagistrat Innsbruck
eingelangt am


30. März 2016

ENLAUFSTELLE - Bauwesen 3141 - 3141

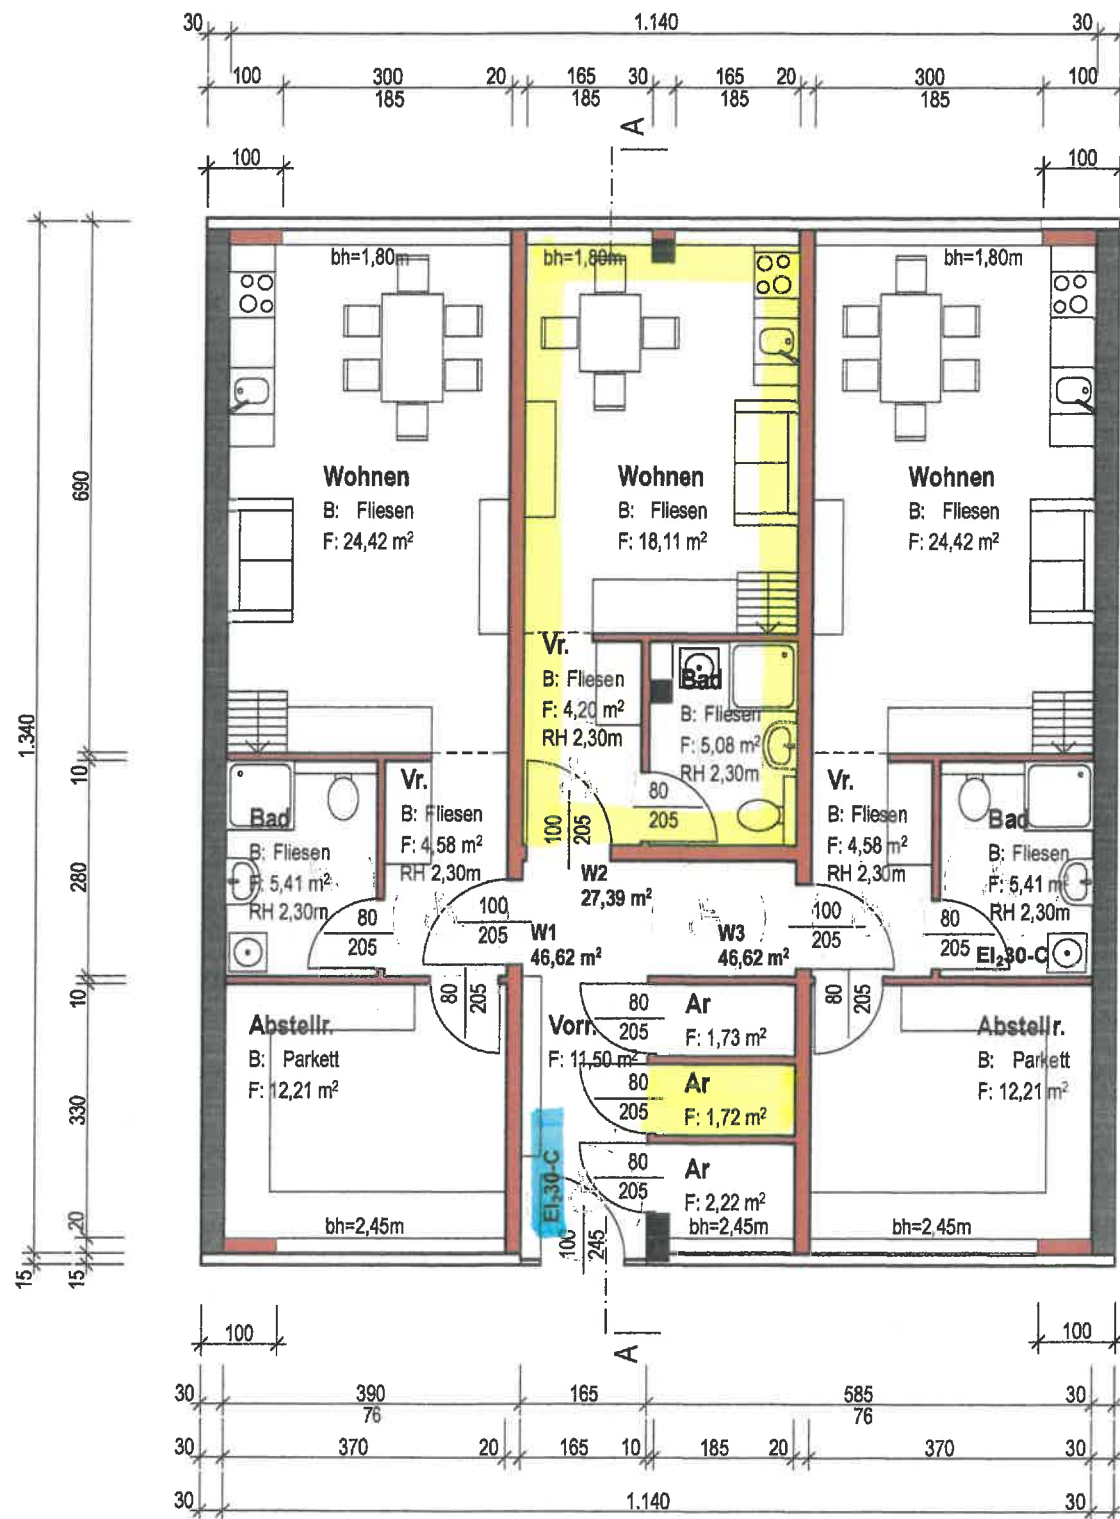


GRUNDRISS M 1.100

ANSICHT DUCHGANG M 1.100

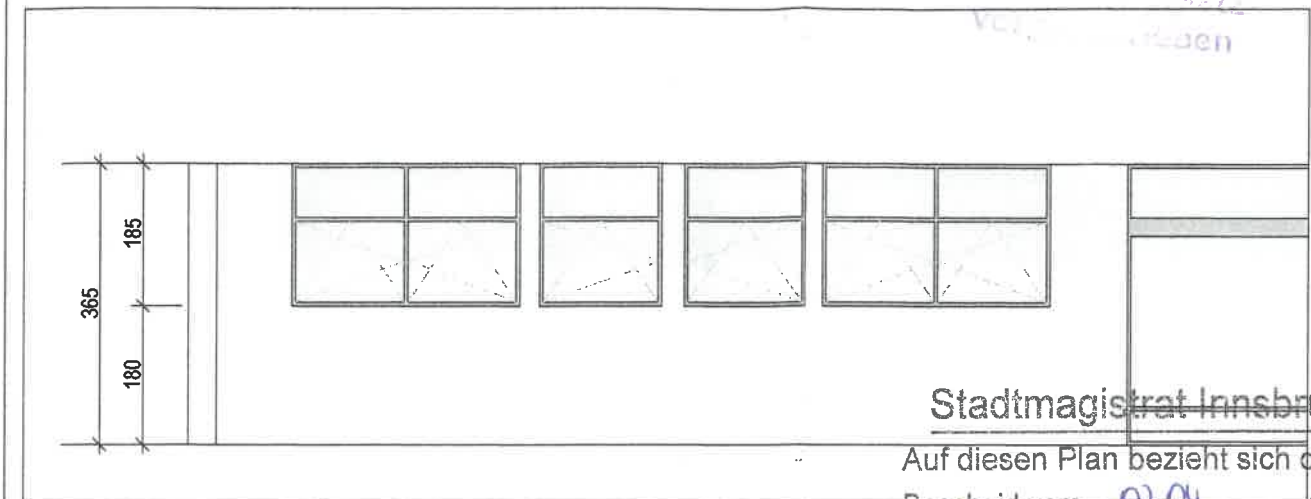

ANSICHT WEST M 1.100

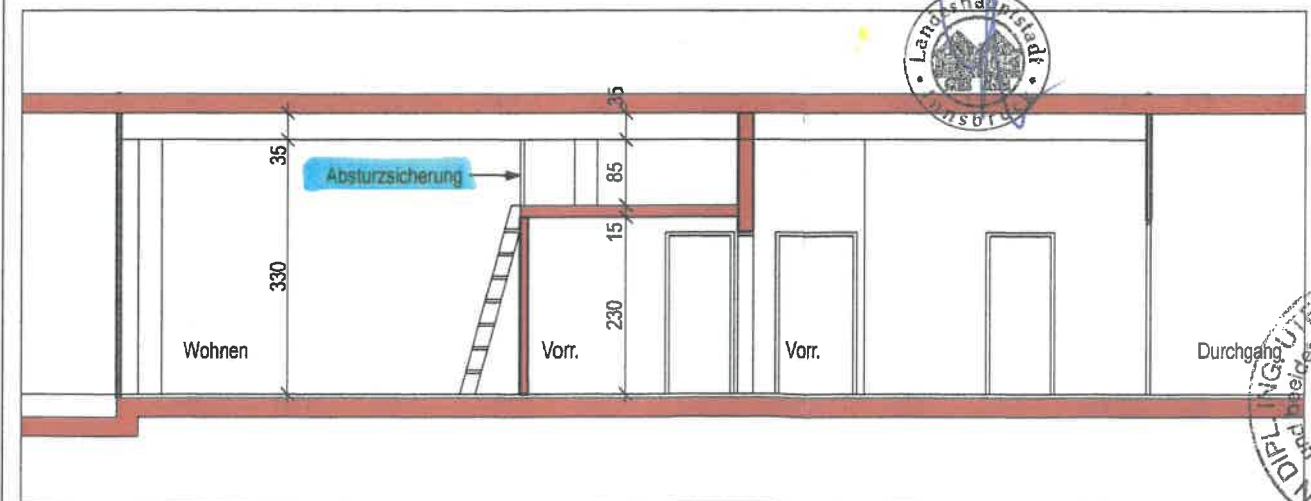

SCHNITT AA M 1.100



FOTOS



Parteistück

Planinhalt

grundriss W1, W2, W3

schützenstr. 41, 6020 Innsbruck

gr.st. 479/1 ez 234 KG AZ

gerhard lieb

hochschwarzweg 10

6111 volders

Bauherr

gerhard lieb

hochschwarzweg 10

6111 volders

Planer

22.05.16

3 AUGESUCH AUF ÄNDERUNG DES

VERWENDUNGSZWECKS

22.05.16

22.05.16

22.05.16

22.05.16

22.05.16