




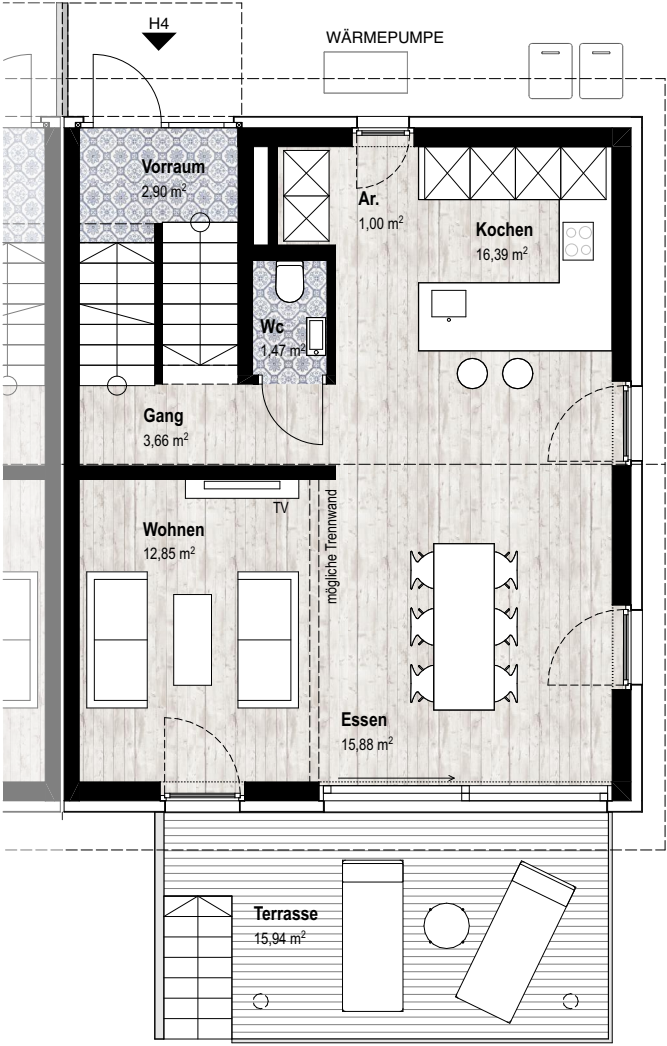


Erdgeschoss

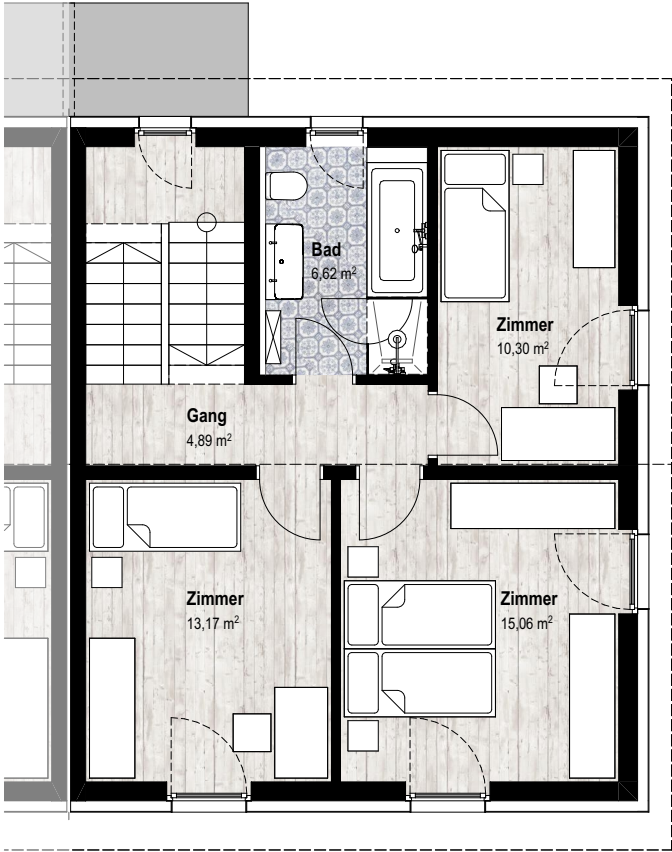

Obergeschoss

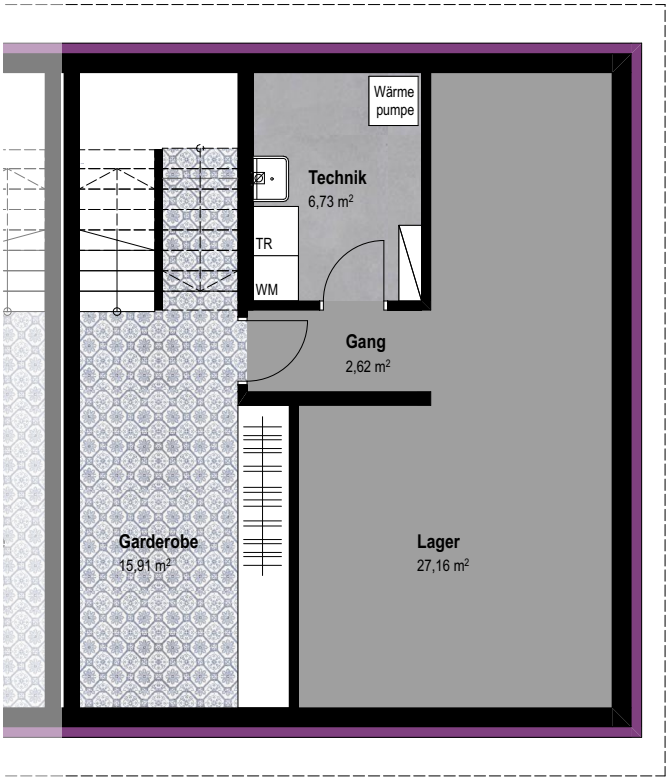

Untergeschoss

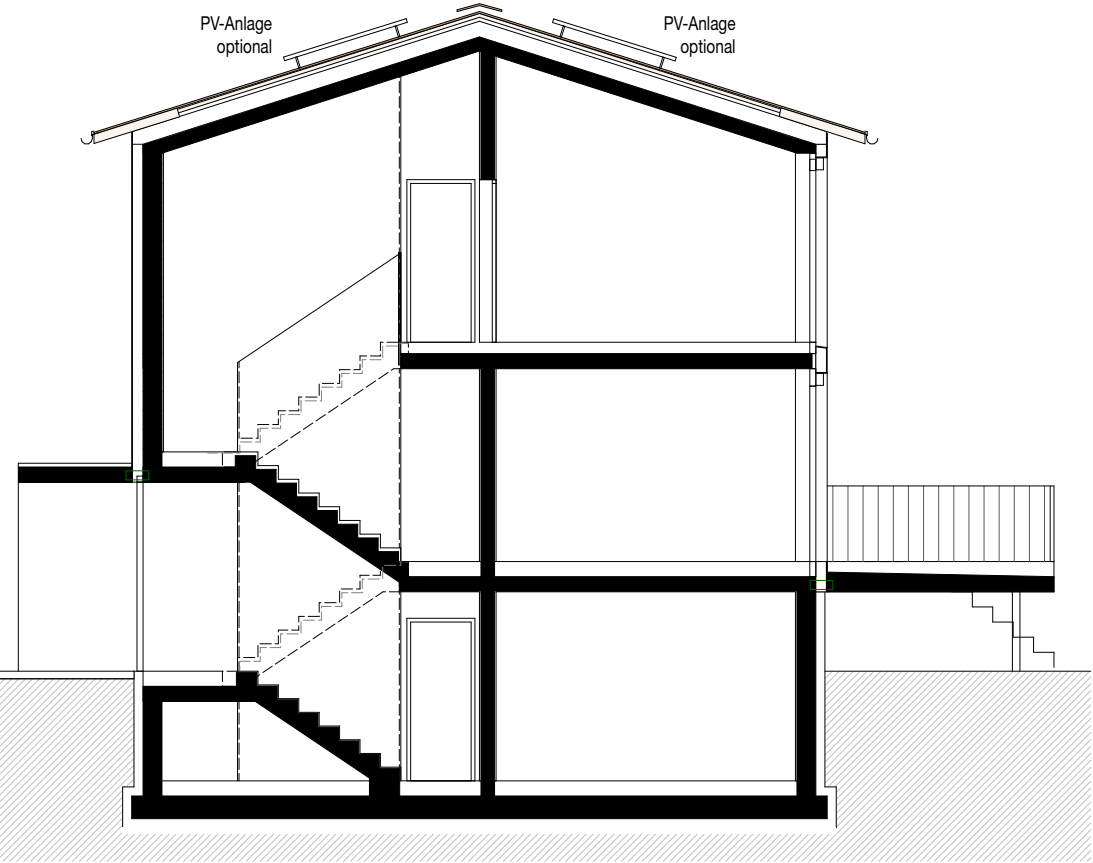


Schnitt

Doppelhaushälfte Haus 4

Grundstücksfläche	269 m²	
Flächenaufstellung	120,23 m²	
EG	54,32 m²	(incl. Eingangsbereich)
OG	50 m²	
UG	15,91 m²	
Keller	36,51 m²	
Terrasse	15,94 m²	

Die Angaben der Flächen sind die Rohbaumasse.
Diese sind ohne Innenputz und Wandfließen.

Planänderungen bleiben vorbehalten
Einrichtungsvorschlag unverbindlich
Leistungsumfang gemäß Bau- und Ausstattungsbeschreibung
Sämtliche Maße sind Rohbaumasse,
Für Möbeleinbauten Naturmaße nehmen
Die angegebene Gartenfläche kann vom Naturmaß differieren

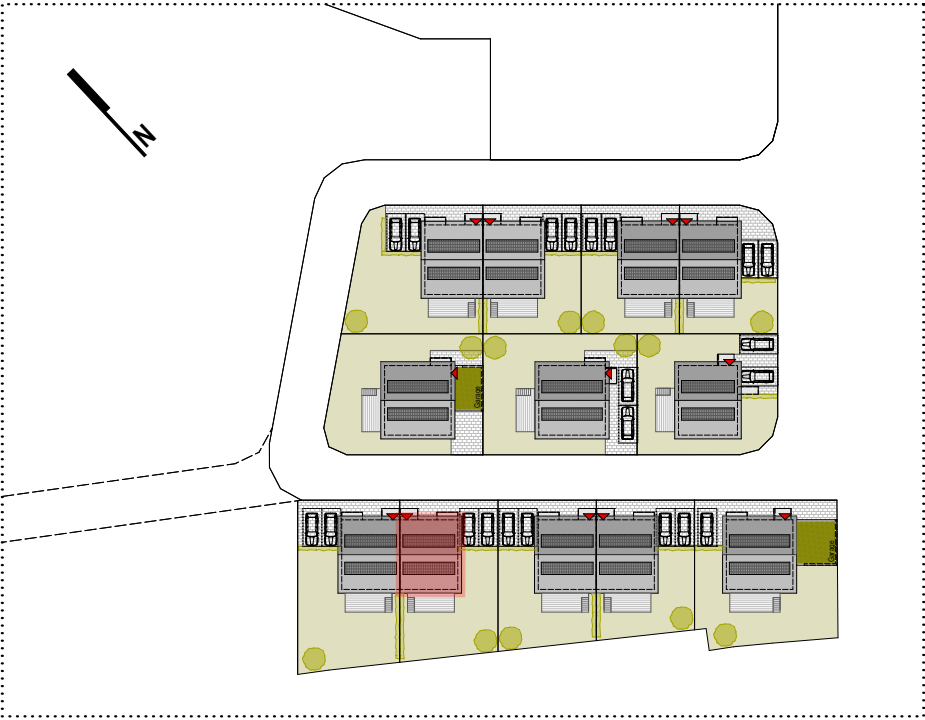

0 1 2,5 5 10
Maßstab 1:100