



Freie Wohnung in Jerzens.

2-Zimmer-Wohnungen



Wohnnutzfläche netto ca. 69 m²
Terrasse, Kellerabteil und 1 Abstellplatz als
Zubehör in Miete inkludiert



—
Miete pro Monat ca. 950.- Euro
inkl. Betriebs- und Heizkosten
Kaution: ca 2.850.- Euro



Diese Mietwohnung steht ab
sofort zur Verfügung.



Die Wohnung kann mit oder ohne
Küche gemietet werden. Es sind
Einheiten im Erdgeschoss mit
Terrasse oder im Dachgeschoss
mit Balkon verfügbar.



Stand 23. Juli 2026

Bei Interesse beraten wir Sie gerne persönlich.

Cedric Klose, 0664 - 16 24 339, cedric.klose@tiroler-wohnbau.at

Daniel Mauracher, 0664 - 96 89 943, daniel.mauracher@tiroler-wohnbau.at

HAUS A

TOP A01

Erdgeschoss

2 - Zimmer Wohnung






WNF TOP A01

BAD	3,99 m ²
BAD	6,41 m ²
VORRAUM	6,26 m ²
SCHLAFZIMMER	19,73 m ²
WOHNR./KÜCHE	32,24 m ²
GESAMT	68,63 m ²

NF TOP A01

TERRASSE	19,04 m ²
----------	----------------------

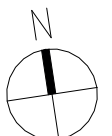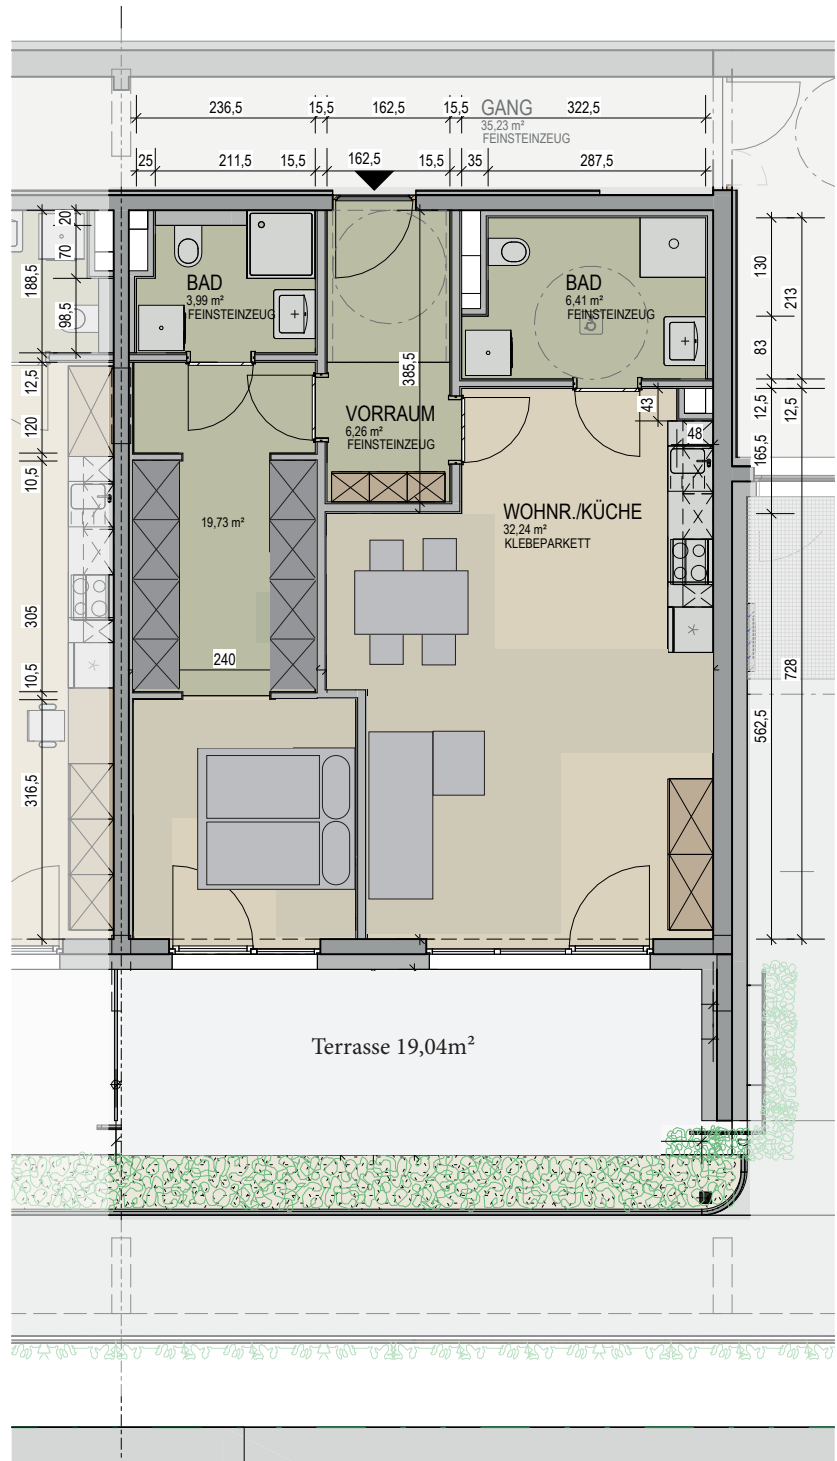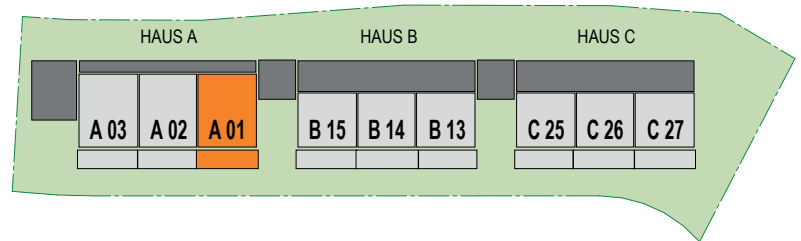

Alle Maße sind Rohbaumaße. Die Nutzflächenberechnung erfolgt nach Wohnbauförderungsrichtlinien. Bei den Möblierungen handelt es sich um einen Möblierungsvorschlag. Die Möblierung ist im Verkaufspreis nicht enthalten. Es sind Naturmaße vor Ort zu nehmen. Durch die automatisierte Flächenberechnung des Zeichenprogramms sind geringe Rundungsunterschiede zur Nutzflächenermittlung möglich.

