


WOHNEINHEITEN

Algunder Straße 6 - 6020 Innsbruck

Top 06 3 Zimmer / EG

Diele	11,55
Bad	5,76
Wc	2,02
Ar	2,36
Wohnen	26,87
Zimmer	12,13
Zimmer	10,01
	70,70 m ²

Terrasse	19,50
Garten	119,62
Kellerabteil	5,53

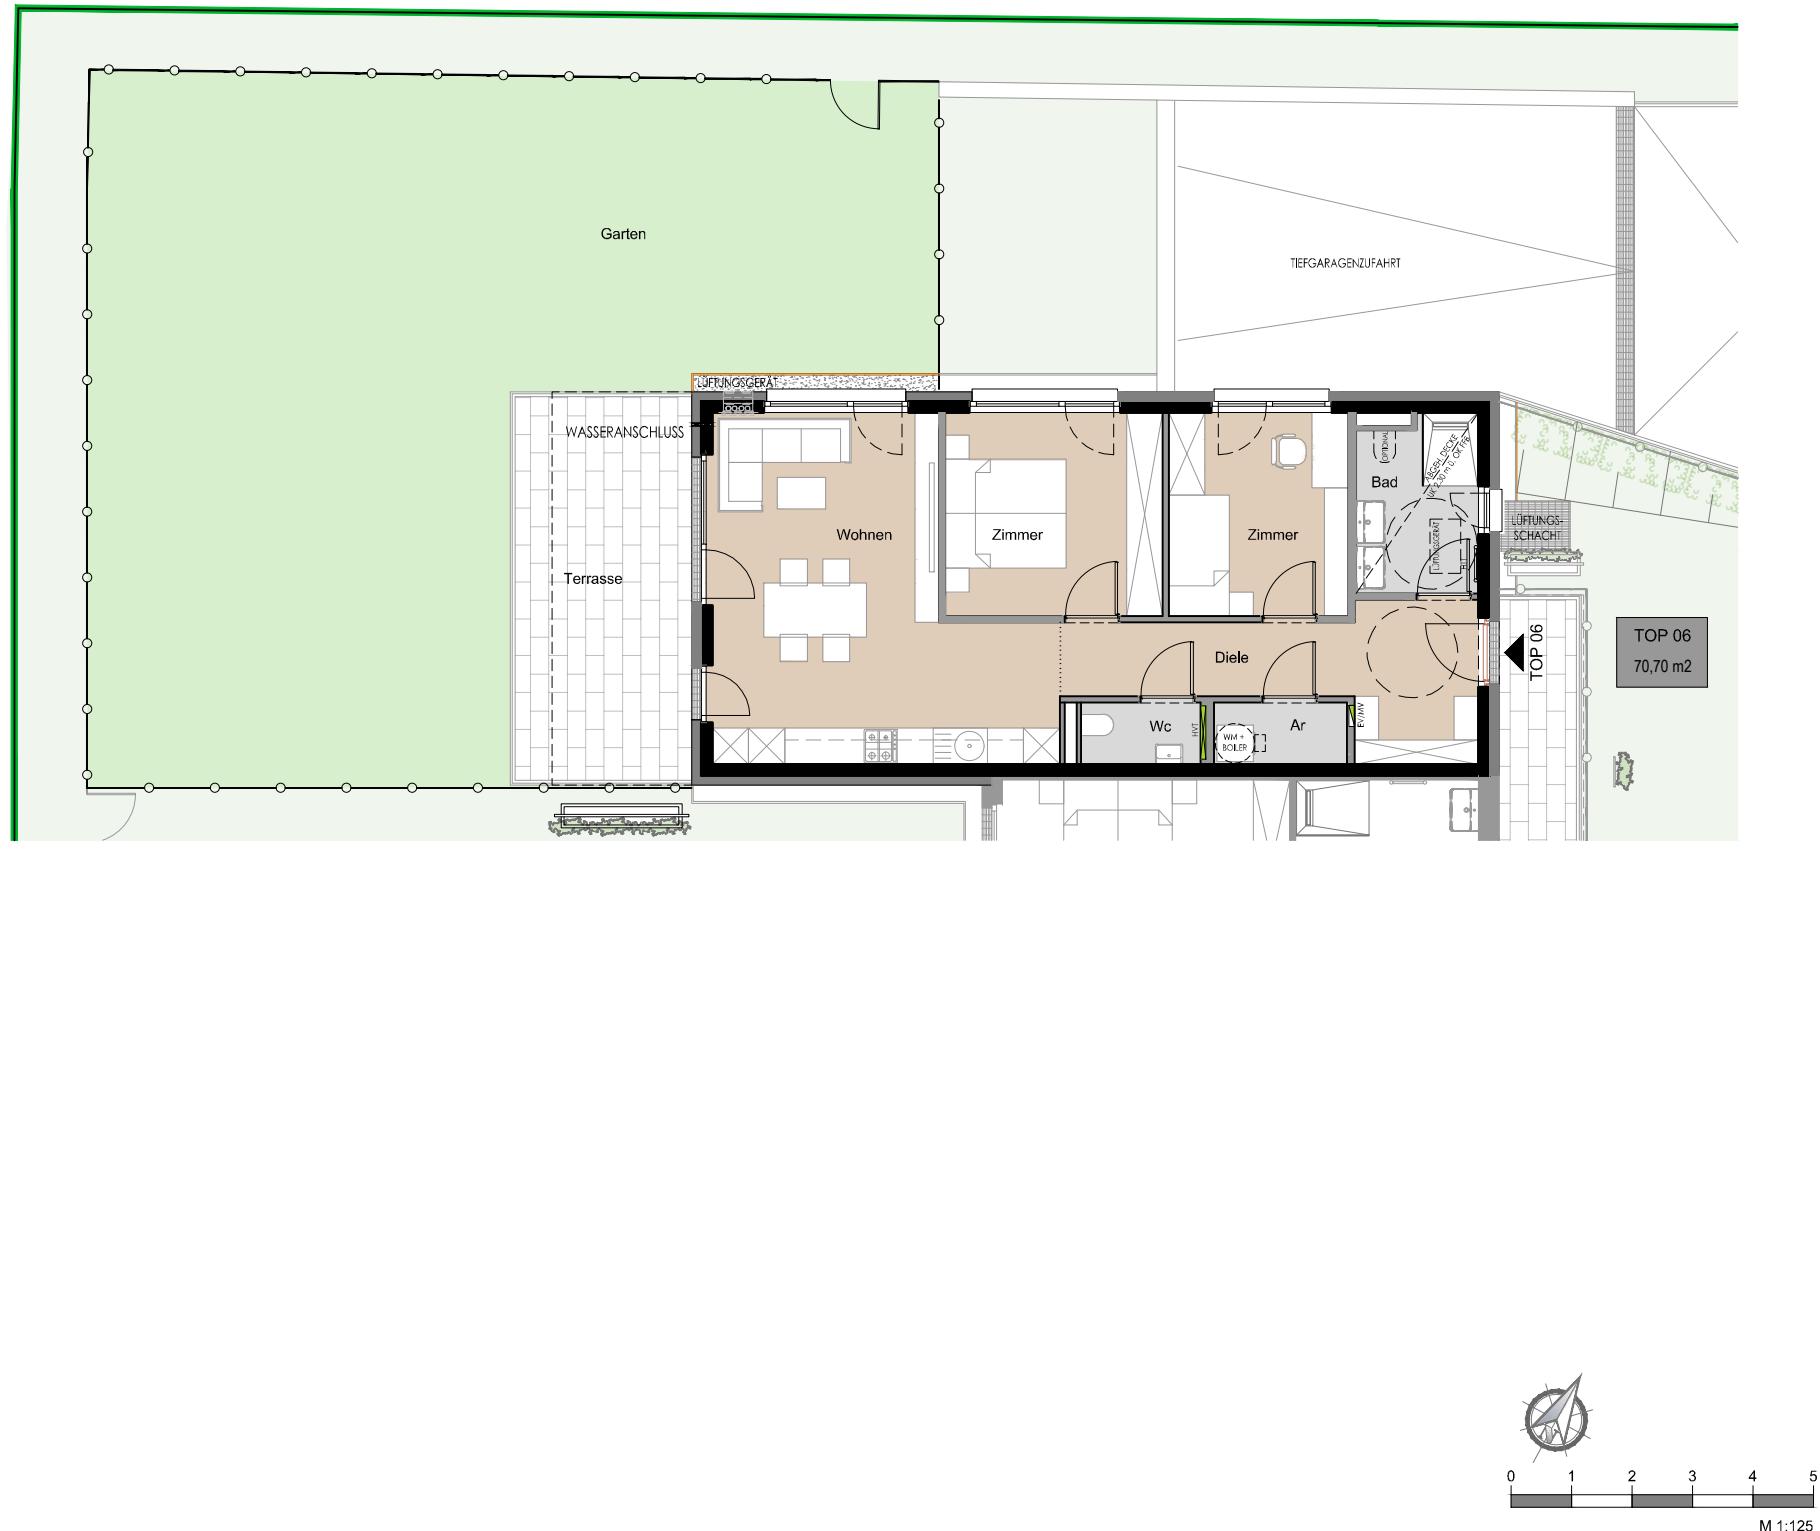

Einrichtungen sind nicht Gegenstand des Vertrages und dienen nur als Vorschlag. Boden- und Wandbeläge, Elektro-, Sanitär- und sonstige Ausstattungen laut Bau- und Ausstattungsbeschreibung. Die Raum- und Wohnungsgrößen können sich durch die Detailplanung geringfügig ändern. Die in den Plänen vorhandenen Abmessungen sind Rohbaumaße und nicht für die Bestellung von Einbaumöbeln verwendbar - Naturmaße erforderlich! Abgehängte Decken und Potrien nach Erfordernis (Abminderung der Raumhöhe). Unverbindliche Plankopie, Änderungen vorbehalten!

ARCHITEKT CHRISTOPH SCHWAIGHOFER ZT GMBH
6020 INNSBRUCK / HÖTTINGER AUFFAHRT 5
TEL.: +43 512 286 196
office@architektschwaighofer.com

plan Verkaufsplanung
planinhalt Top 06
maßstab 1:125 in A3
datum 18.03.2025

WA Algunder Straße
Algunder Straße 6
6020 Innsbruck

