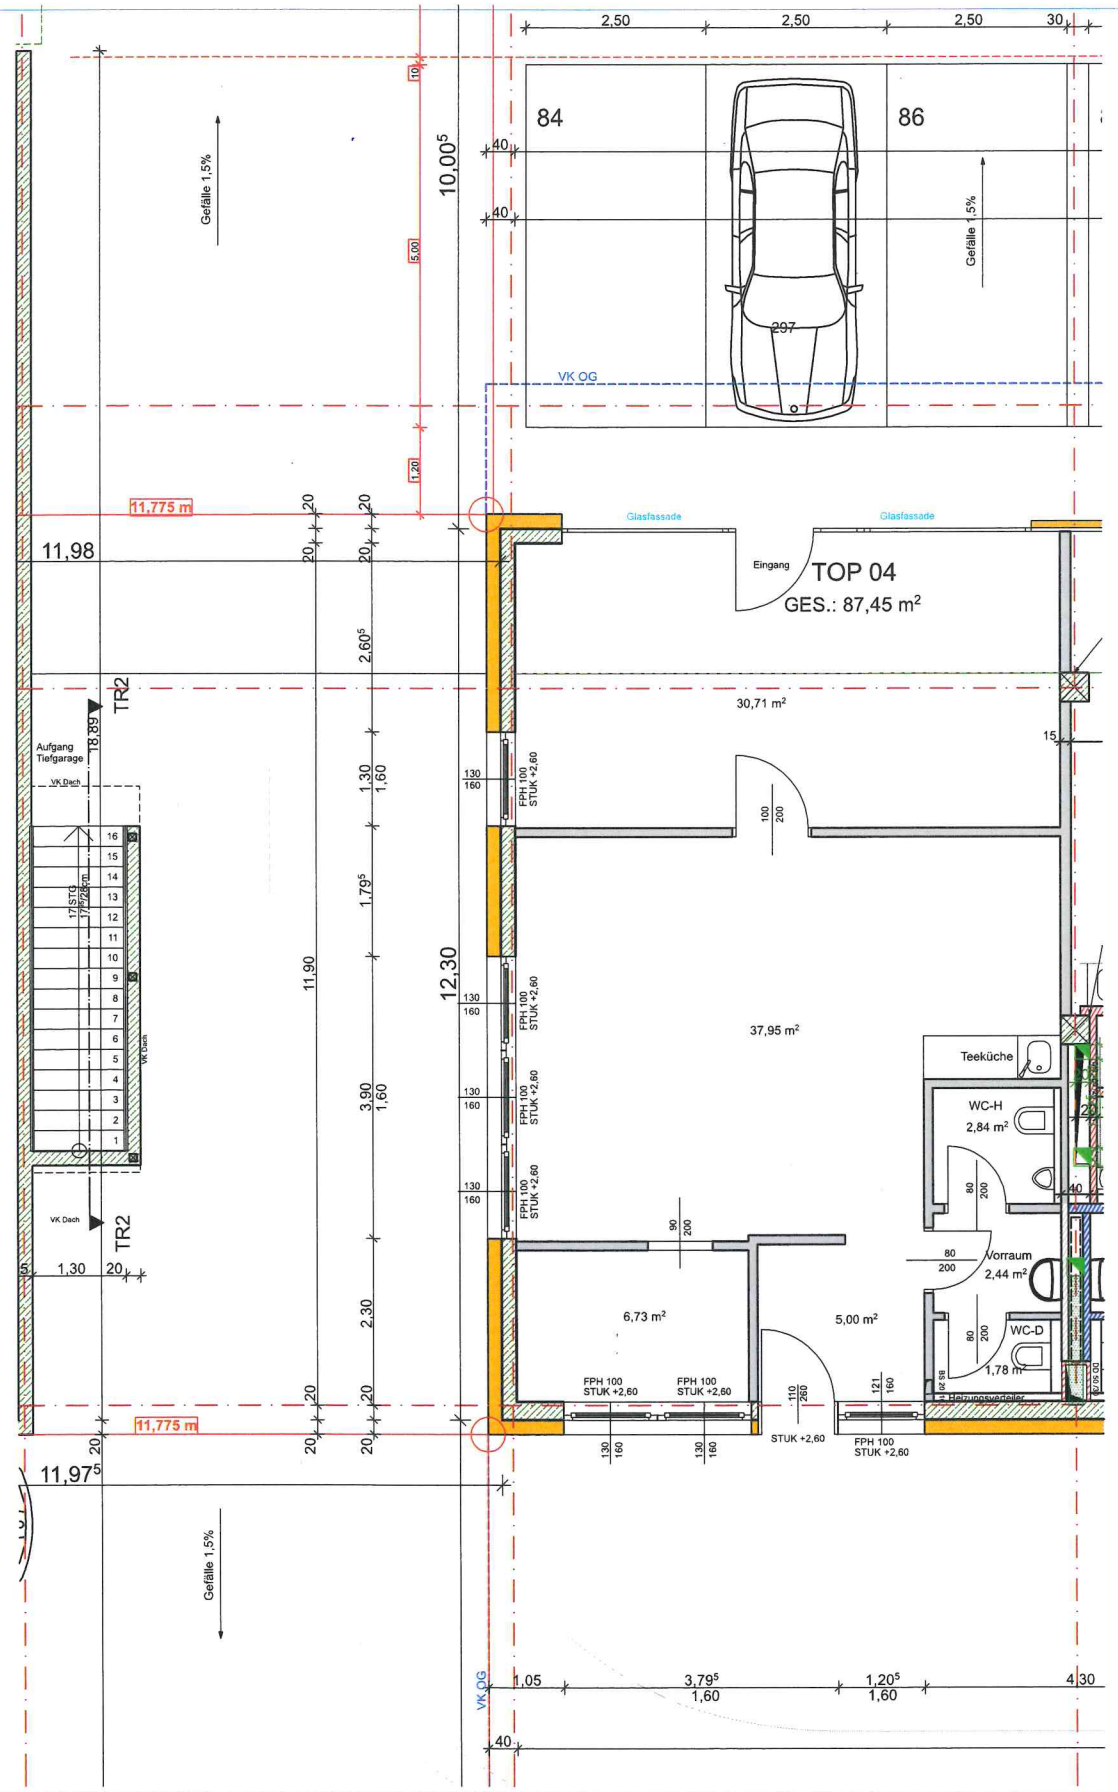

BAUHERR	PROJEKT	PROJEKT NR.	
LANTECH INNOVATIVE DIENSTLEISTUNGEN IM ALPINEN RAUM	TOP 04	PLAN NR.	mv
		BEARBEITET	mv
	PLANINHALT	DATUM	10.11.2025
	GR - EG	MASSTAB	1:100

Architektur + Design
DI Markus Volgger
Ing.- Baller-Straße 4
A-6460 Imst