



Wohnung Top W3
2. Obergeschoss

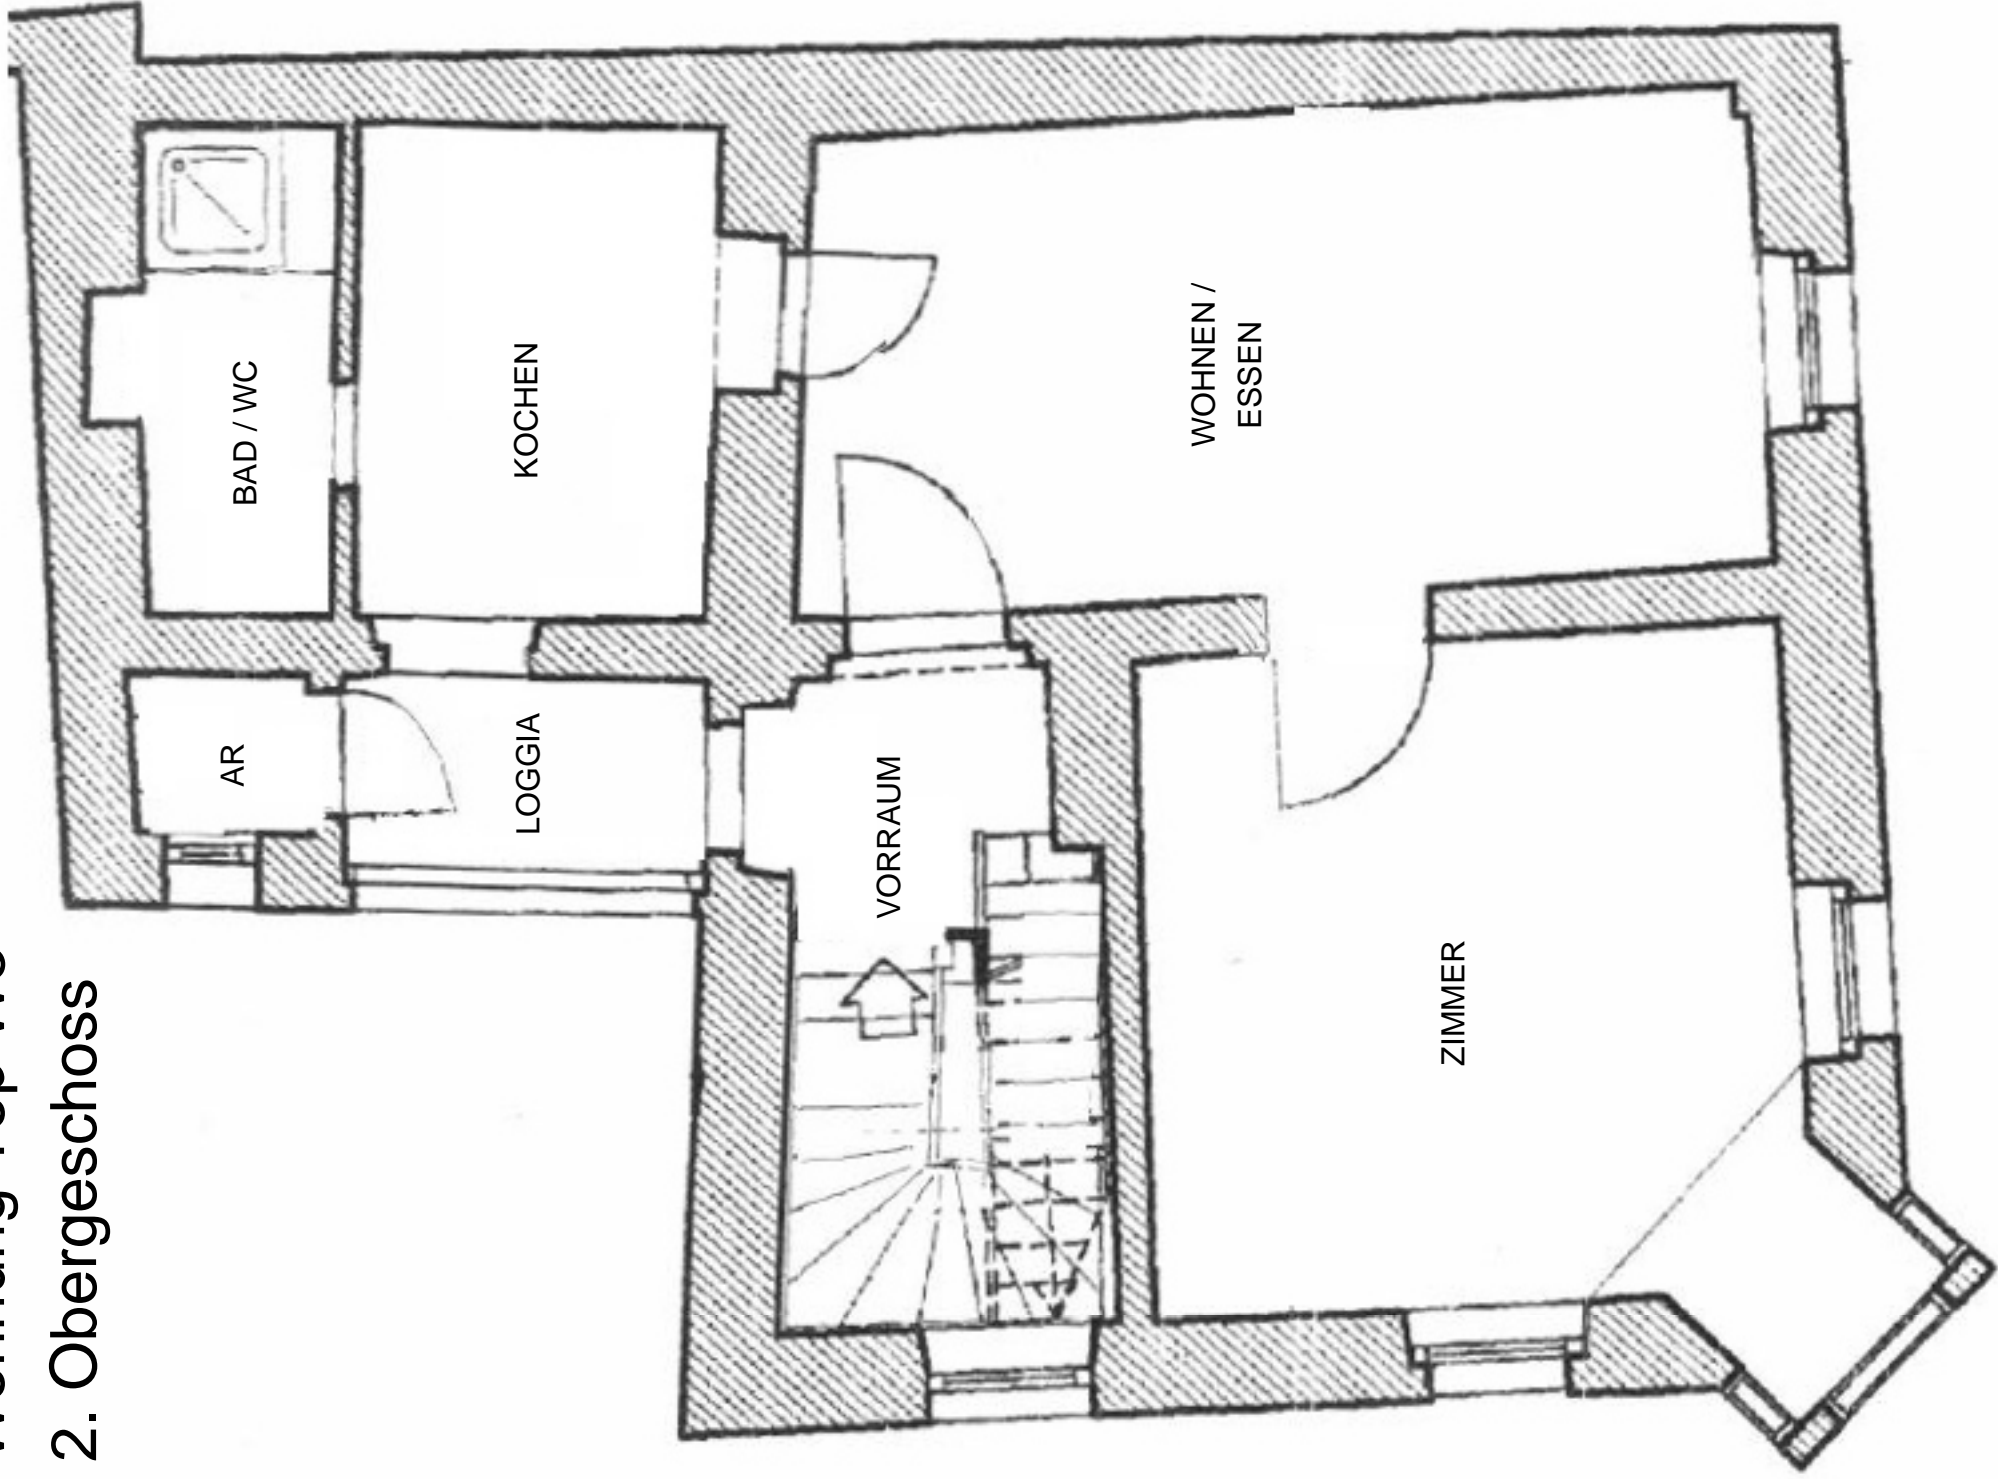

Nur Naturmaße nehmen!

Wohnung
Top W3
Dachgeschoss

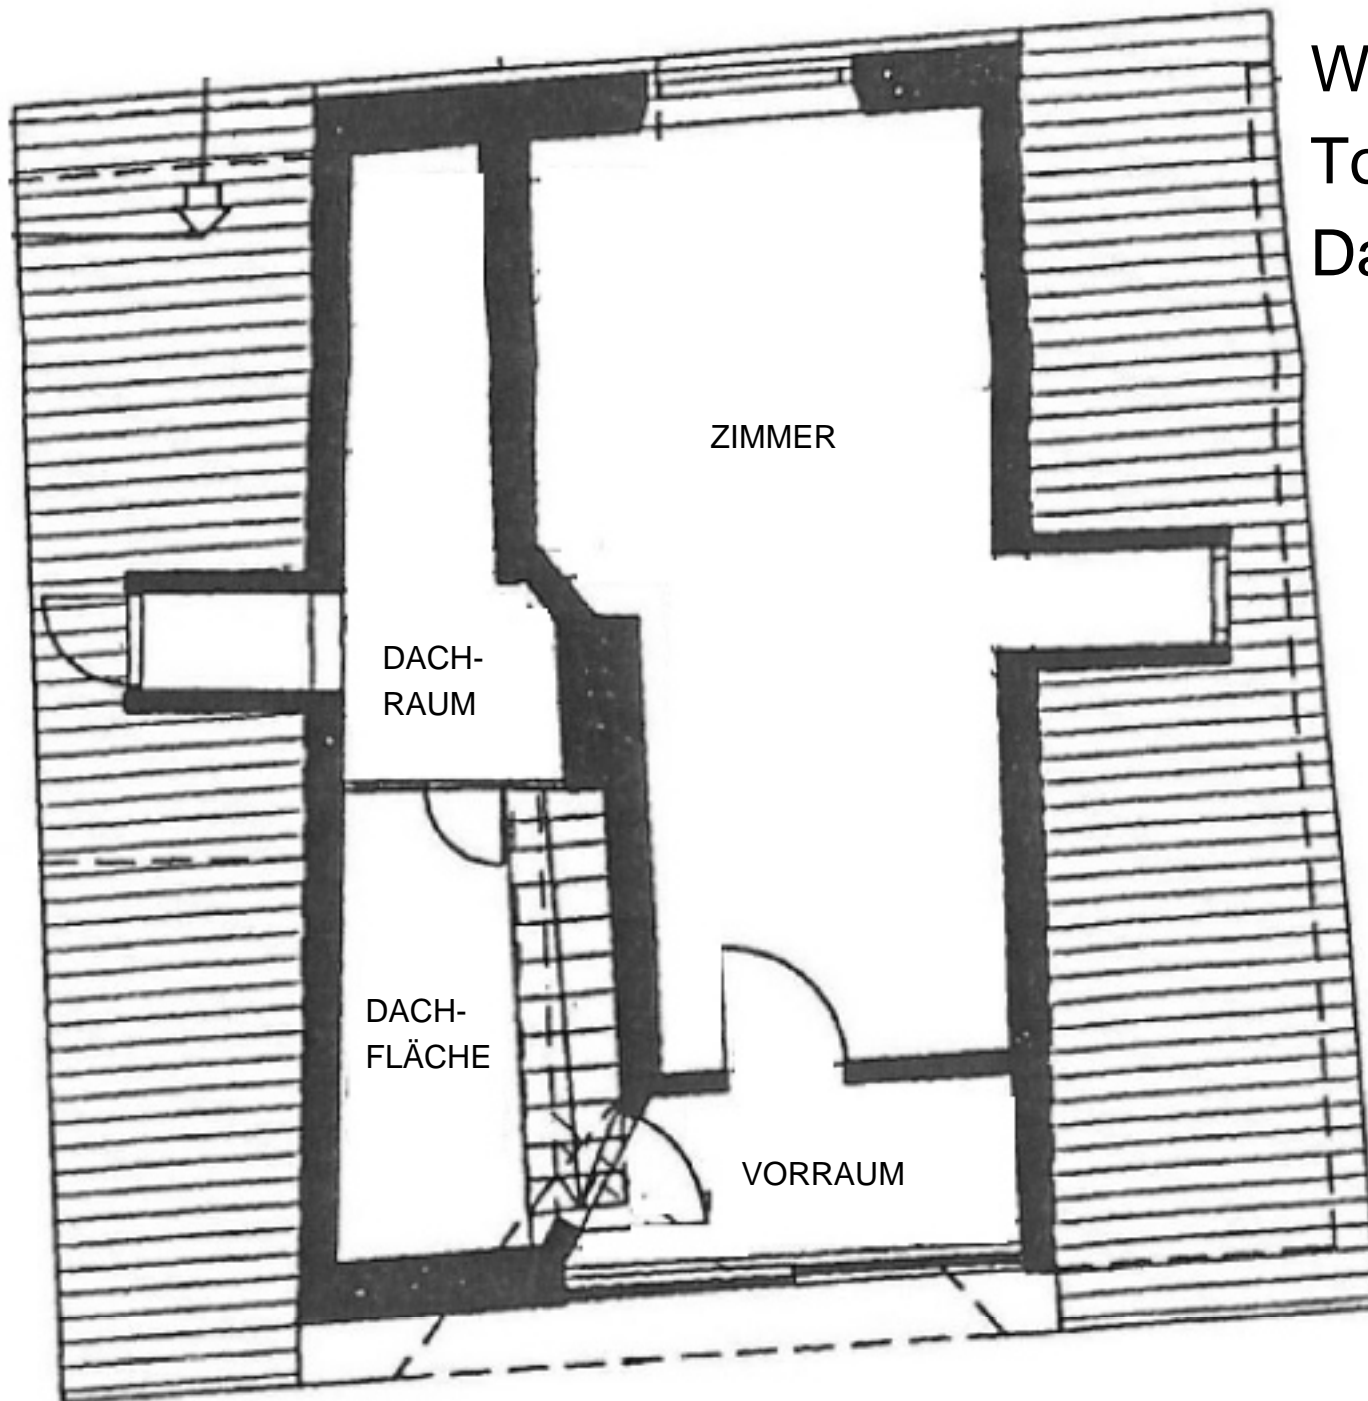

Nur Naturmaße nehmen!