



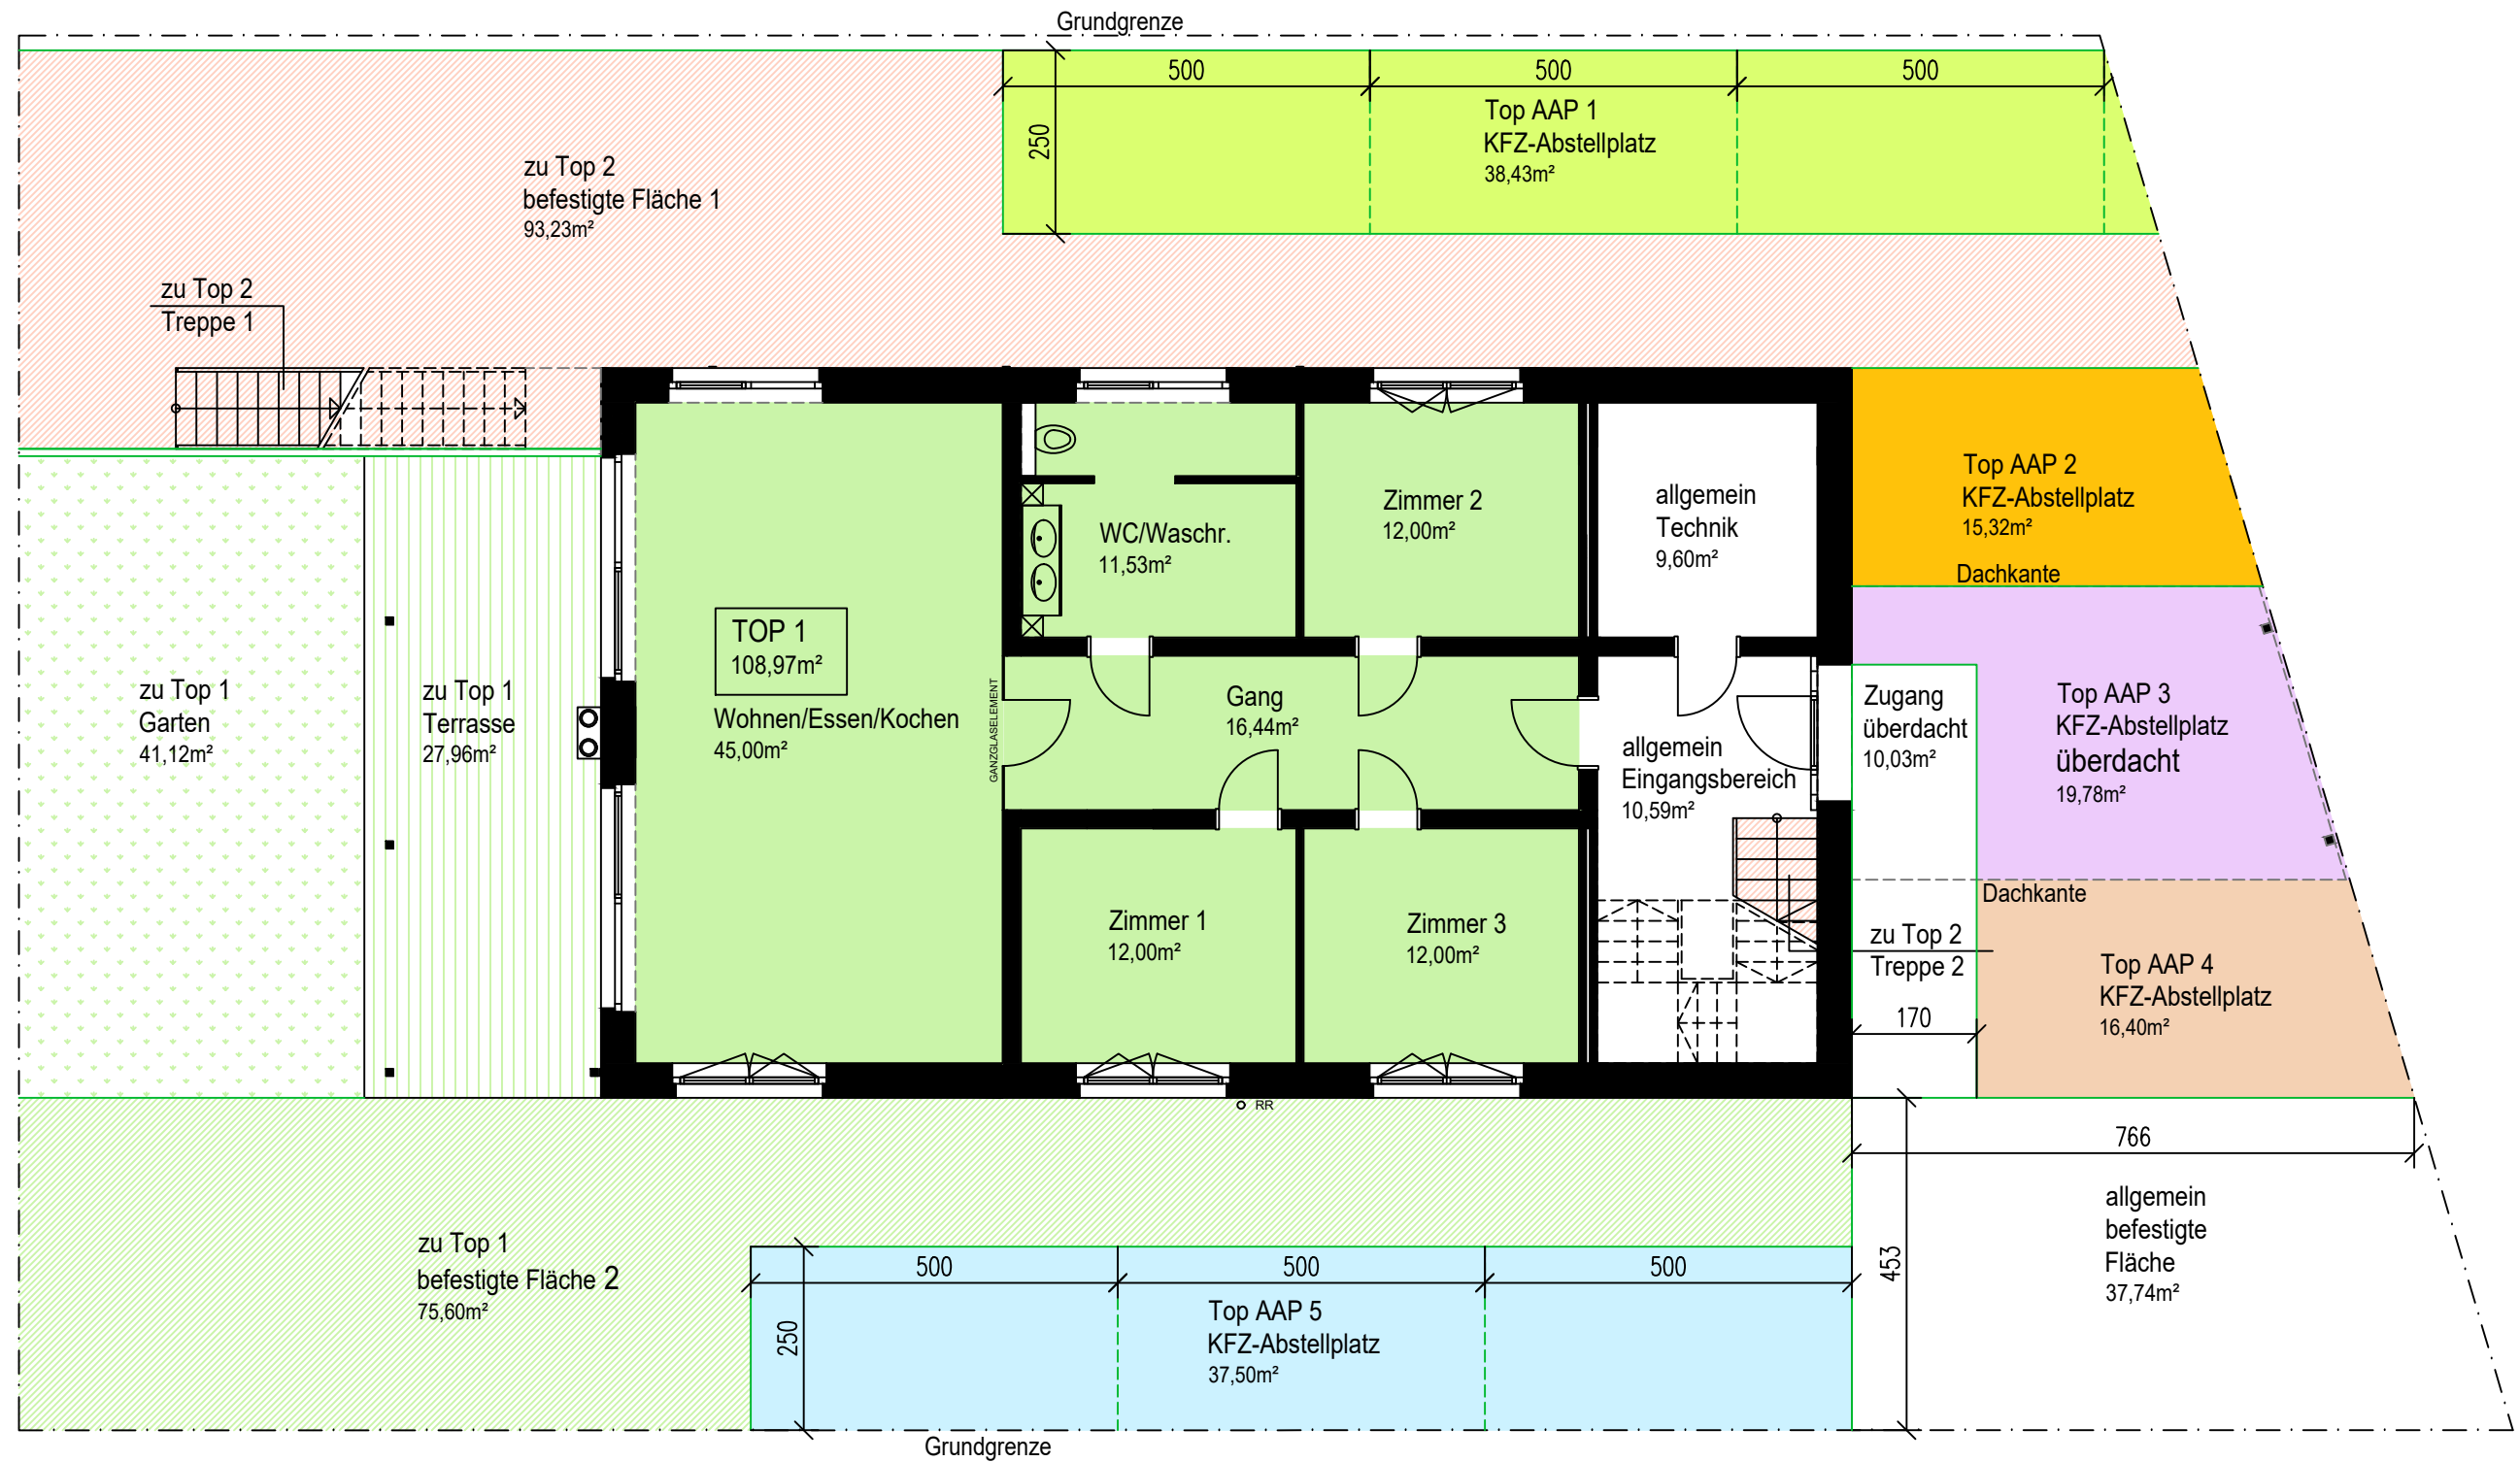

Parifizierungsplan

Haus Zoller
Au Siedlung 17,
6425 Haiming
Erdgeschoß

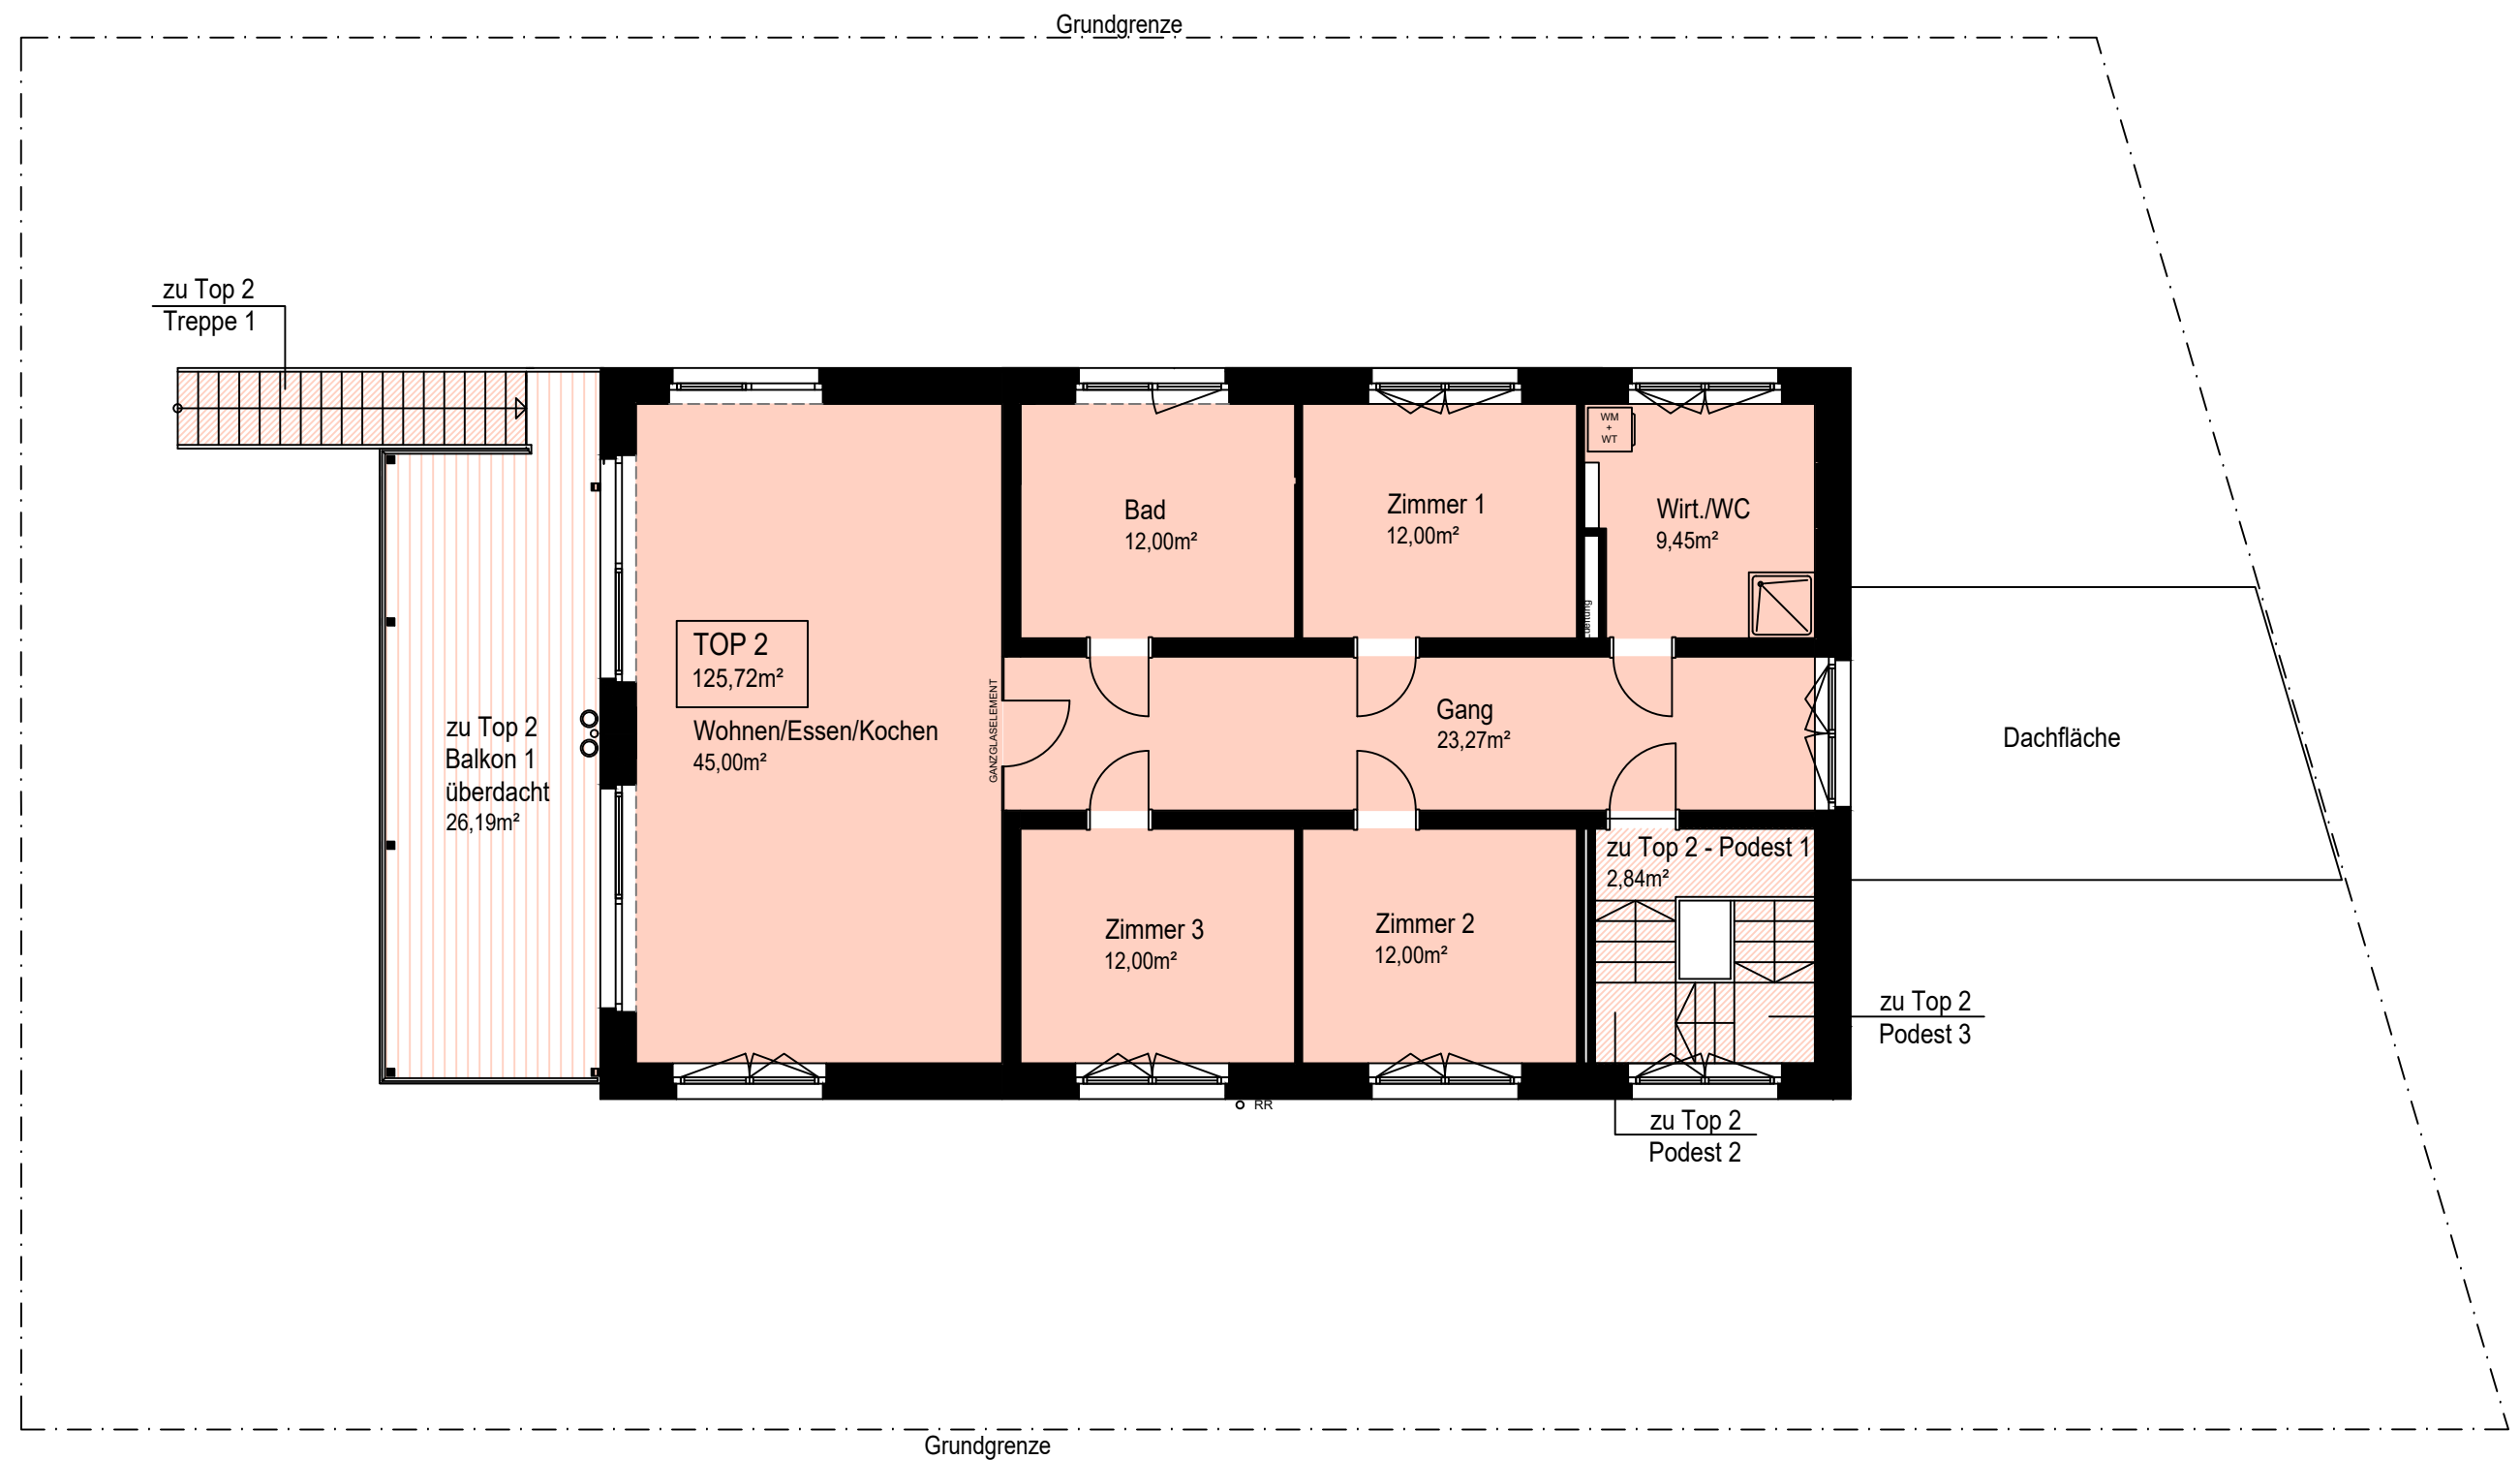

Parifizierungsplan

Haus Zoller
Au Siedlung 17,
6425 Haiming
Obergeschoß