




WOHNEN AM PARK - Reutte TOP 03 | 2 ZIMMERWOHNUNG | EG

WOHNNUTZFLÄCHE 46,10m² | TERRASSE 12,22m²
GARTEN 27,69m²

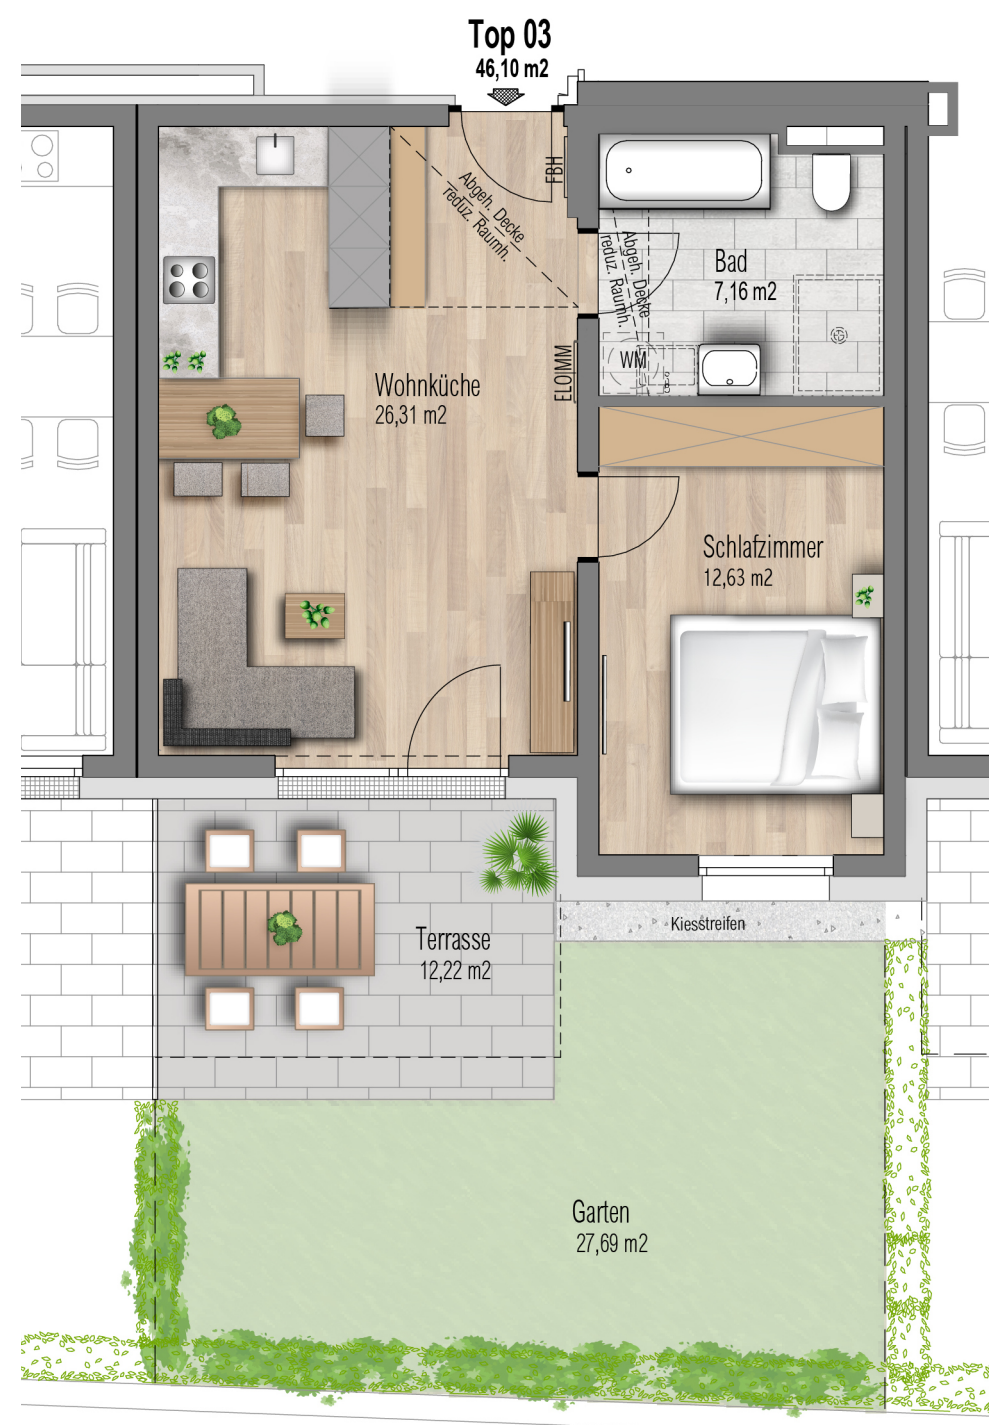

Durch die automatische Flächenberechnung des Zeichenprogrammes sind geringe Rundungsunterschiede zur Nutzflächenermittlung möglich. Alle Maße sind Rohbaumaße. Die Nutzflächenberechnung erfolgt nach Wohnbauförderungsrichtlinien. Bei den Möblierungen handelt es sich um einen Möblierungsvorschlag. Die Möblierung ist im Verkaufspreis nicht enthalten. Die strichliert dargestellten Einrichtungsvorschläge im Sanitärbereich sind nicht in der Grundausstattung enthalten. Naturmaße sind vor Ort zu nehmen.

MASZSTAB: 1:75



28.07.2026

Alpen Creativ Bau
G m b H