




Top 36
Dachgeschoss

Wohnen / Kochen	28.78 m²
Zimmer	13.21 m²
Bad	6.18 m²
Vorraum	3.80 m²
Abstellraum	2.10 m²
Wohnnutzfläche	54.07 m²
Kellerabteil	3.74 m²

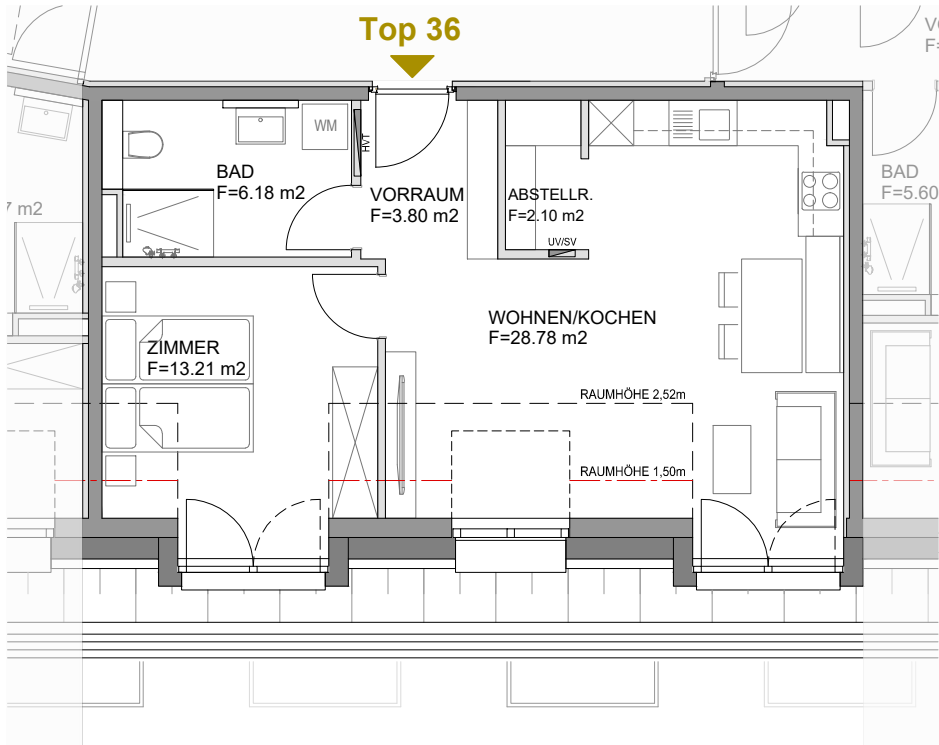

0m 1m 2m 3m 4m 5m
Massstab M 1:100

Alle Maße sind Rohbaumaße. Maßtoleranzen bis zu +/-3% möglich. Für Möblierung Naturmaße nehmen. Die Möblierung ist im Preis nicht enthalten. Artikel und Preisabweichungen sowie Irrtum und Druckfehler vorbehalten. Stand Mai 2025

