



TOP C204 2.-3.OBERGESCHOSS

Geschoßfläche: 88,09 m² M 1:100

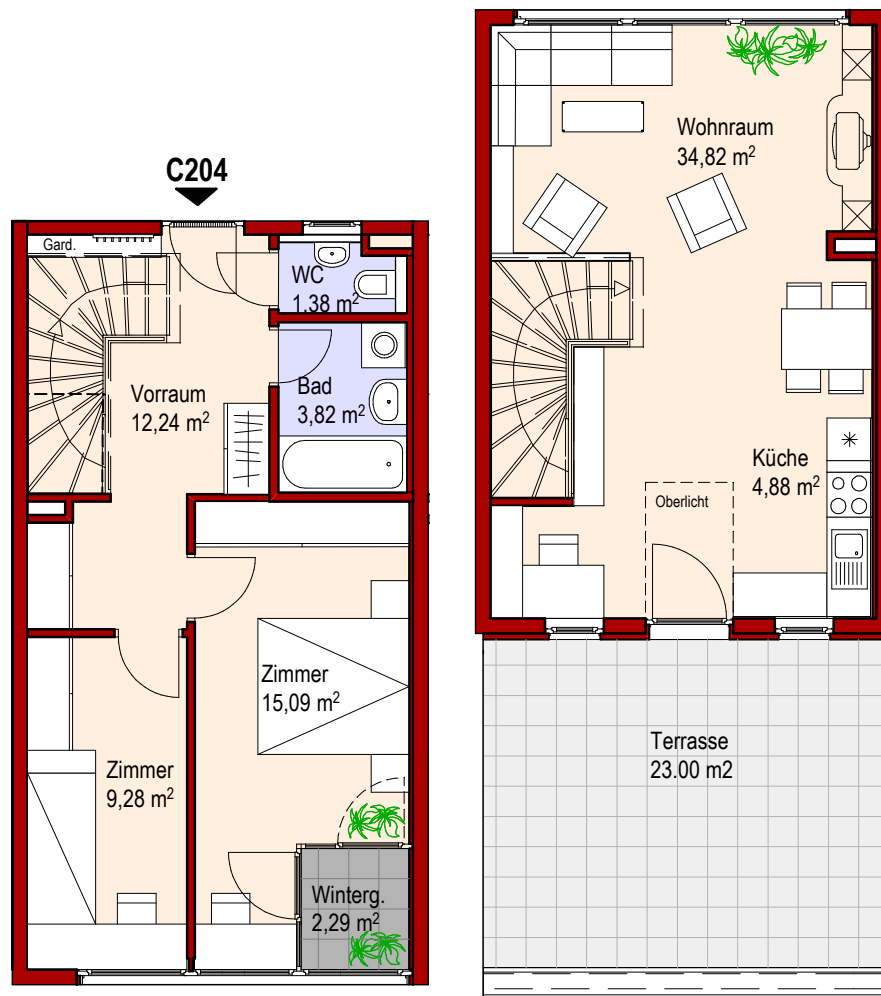

SCHÖNER WOHNEN
"AM LOHBACH" in 6020 Innsbruck



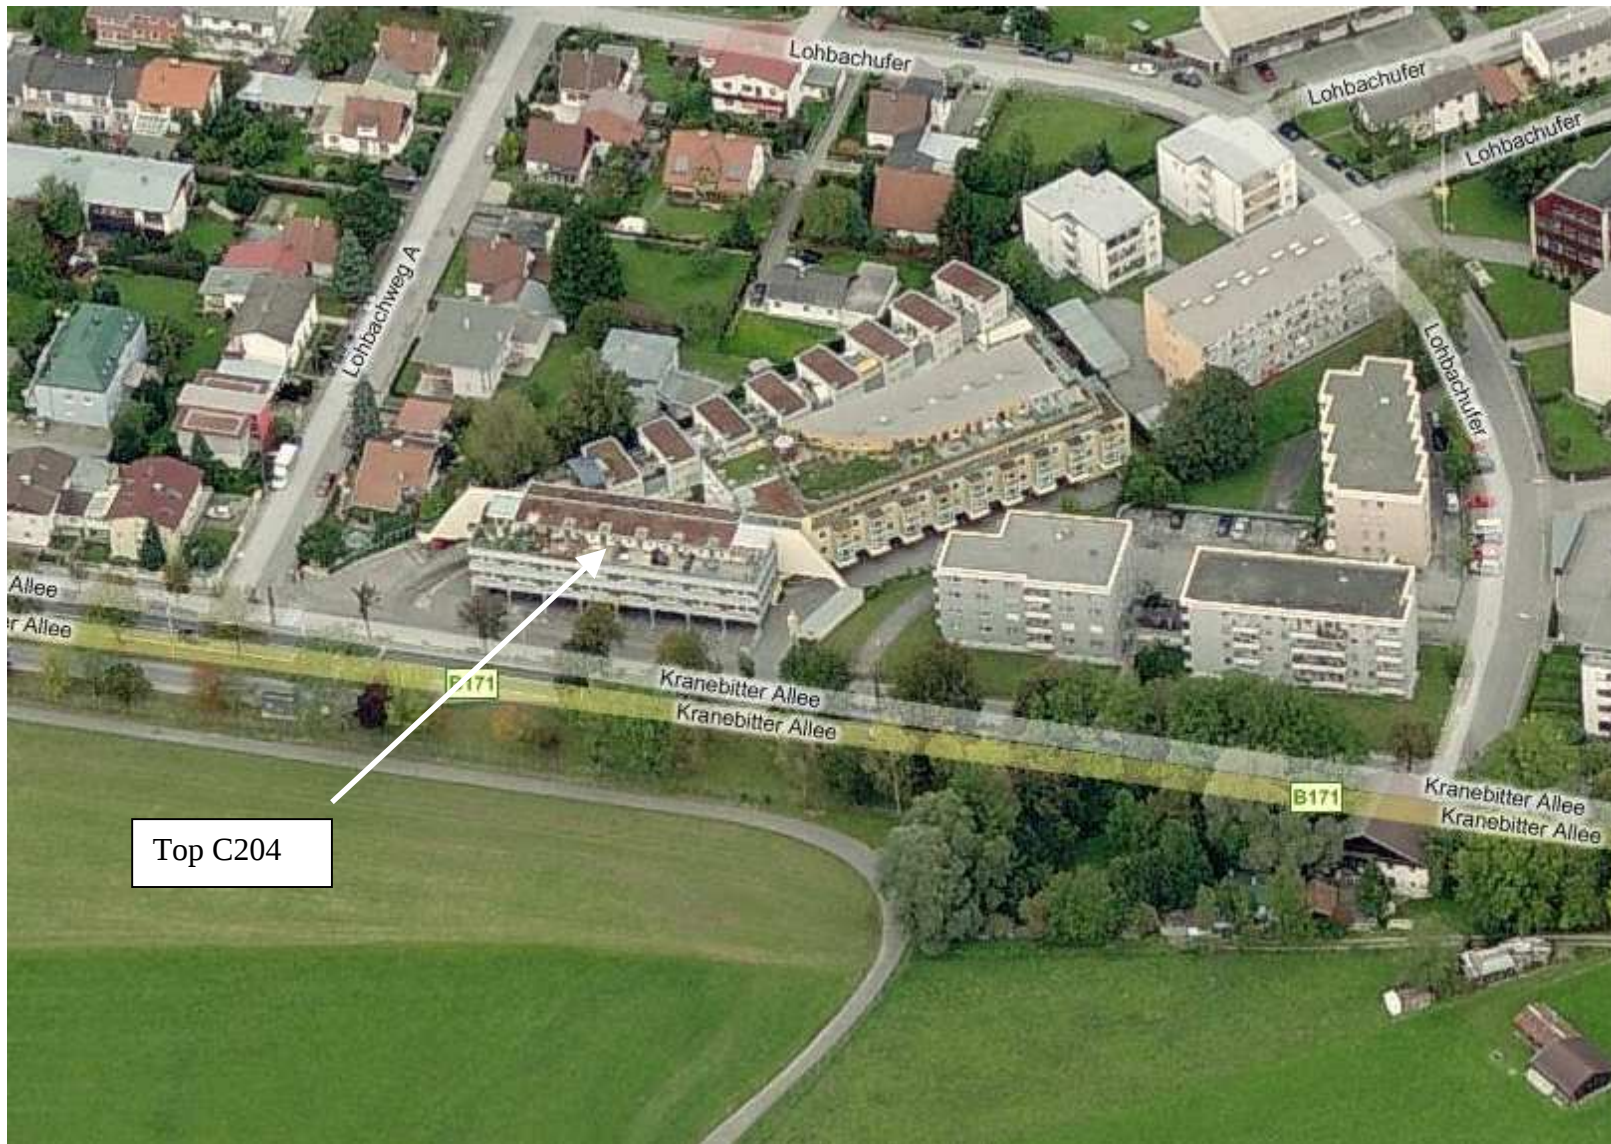

Top C204

