


Küchenstudio Isabella Walch GmbH  
 Bert-Köllensperger-Straße 5  
 6065 Thaur  
 Fachberater: Isabella Walch, Telefon: 066475025047,  
 E-Mail: isabella@tischlerplanung.at



Grundriss  
 Kommission 188/1  
 Maßstab 1:50 04.05.2026

SPHERA GMBH  
 Felseckstraße 17a  
 6020 Innsbruck

*19 TOP 3*

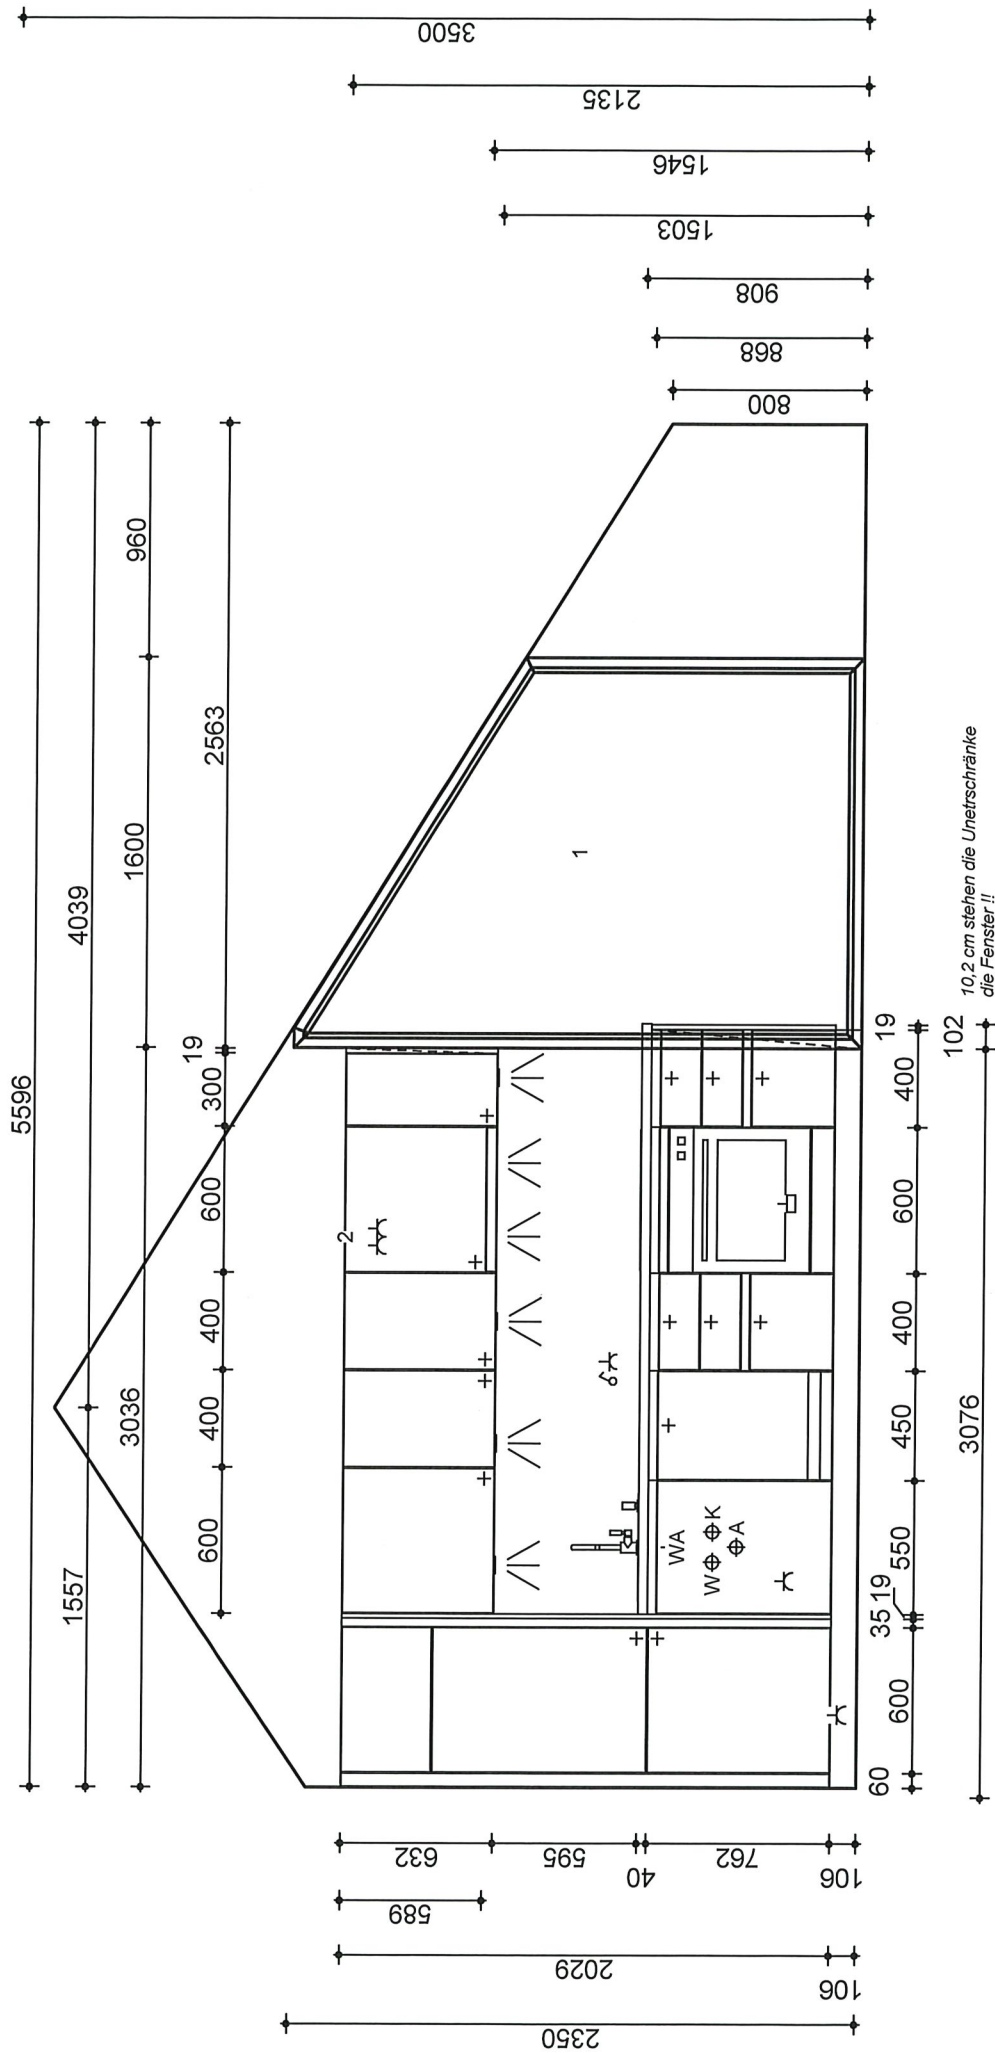

Küchenstudio Isabella Walch GmbH  
 Bert-Köllensperger-Straße 5  
 6065 Thaur  
 Fachberater: Isabella Walch, Telefon: 066475025047,  
 E-Mail: isabella@tischlerplanung.at




Frontansicht 5  
 Kommission 188/1  
 04.05.2026

SPHERA GMBH  
 Felseckstraße 17a  
 6020 Innsbruck

Dg TOP 3

TOP 3

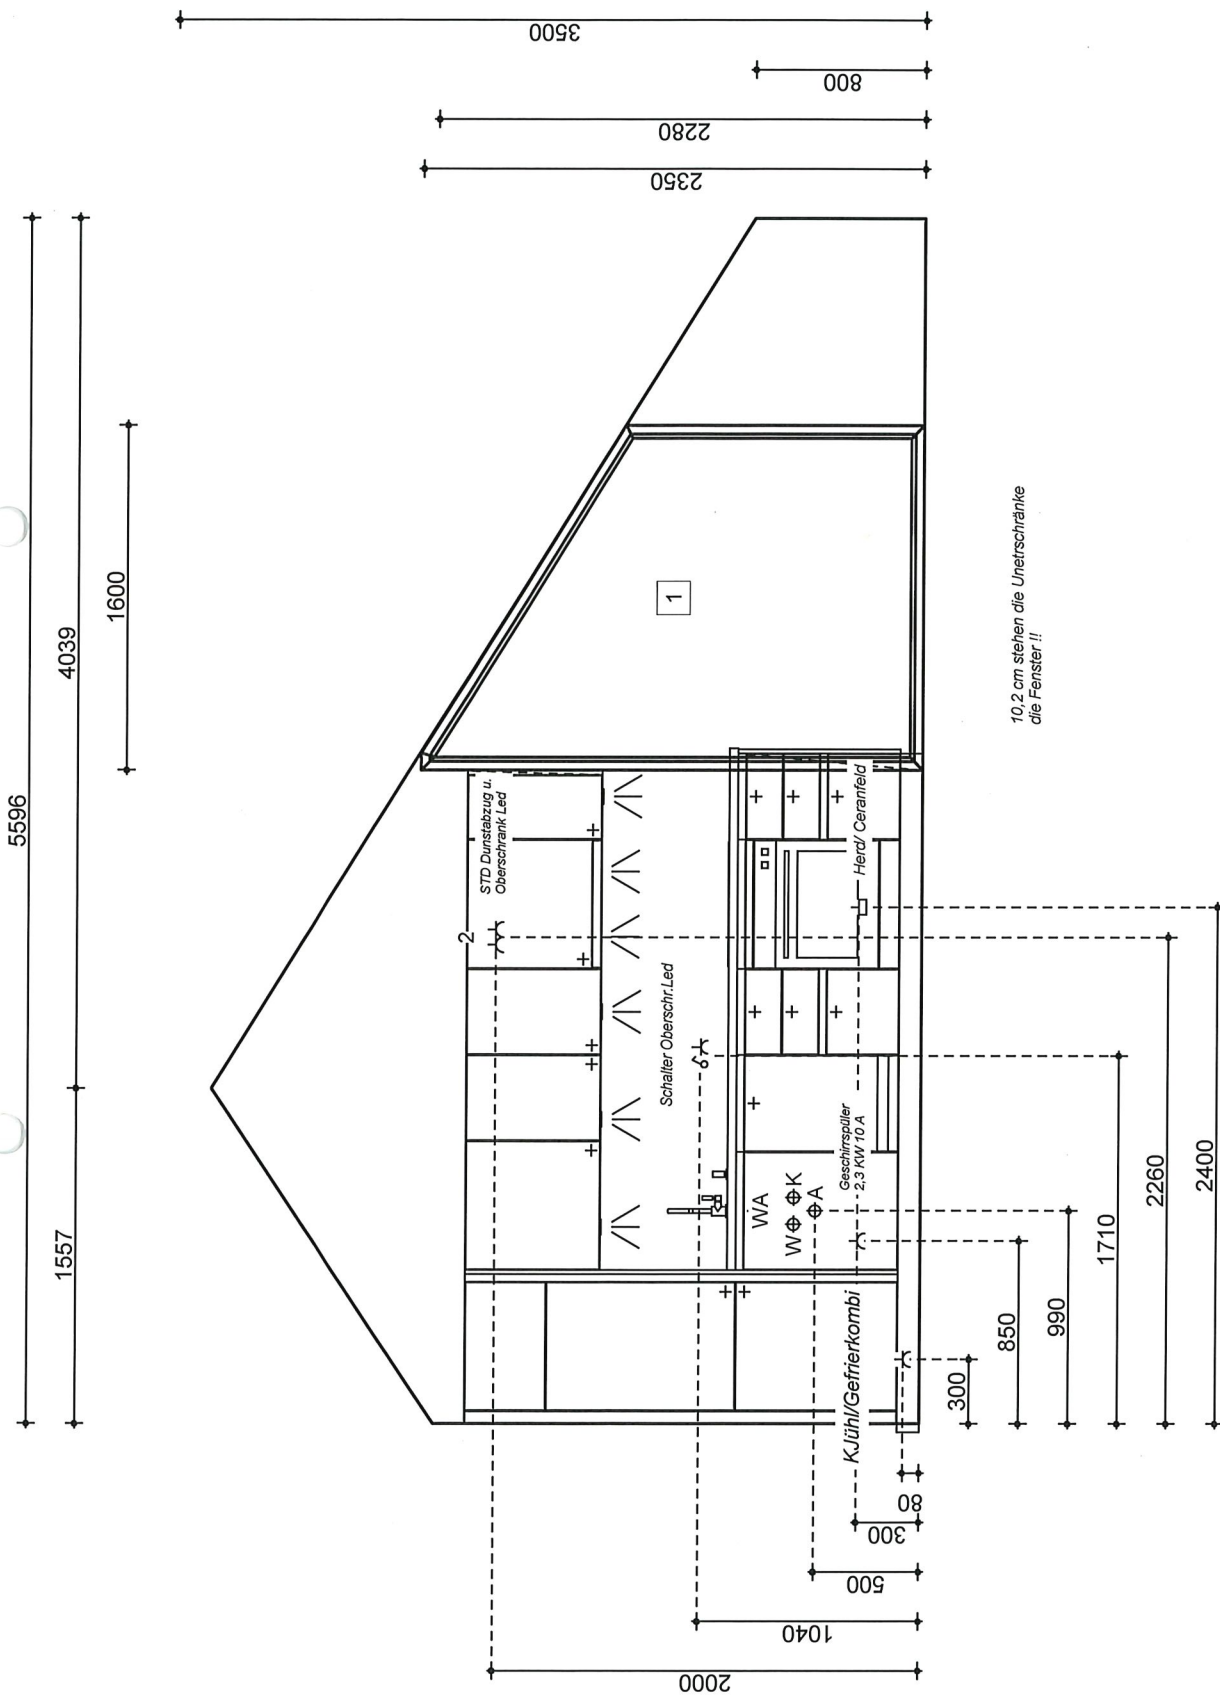

Küchenstudio Isabella Walch GmbH  
 Bert-Köllensperger-Straße 5  
 6065 Thaur  
 Fachberater: Isabella Walch, Telefon: 066475025047,  
 E-Mail: isabella@isichlerplanung.at



Installationsplan 5  
 Kommission 188/1

04.05.2026


SPHERA GMBH  
 Felseckstraße 17a  
 6020 Innsbruck

*D4 TOP 3*



5596

3500

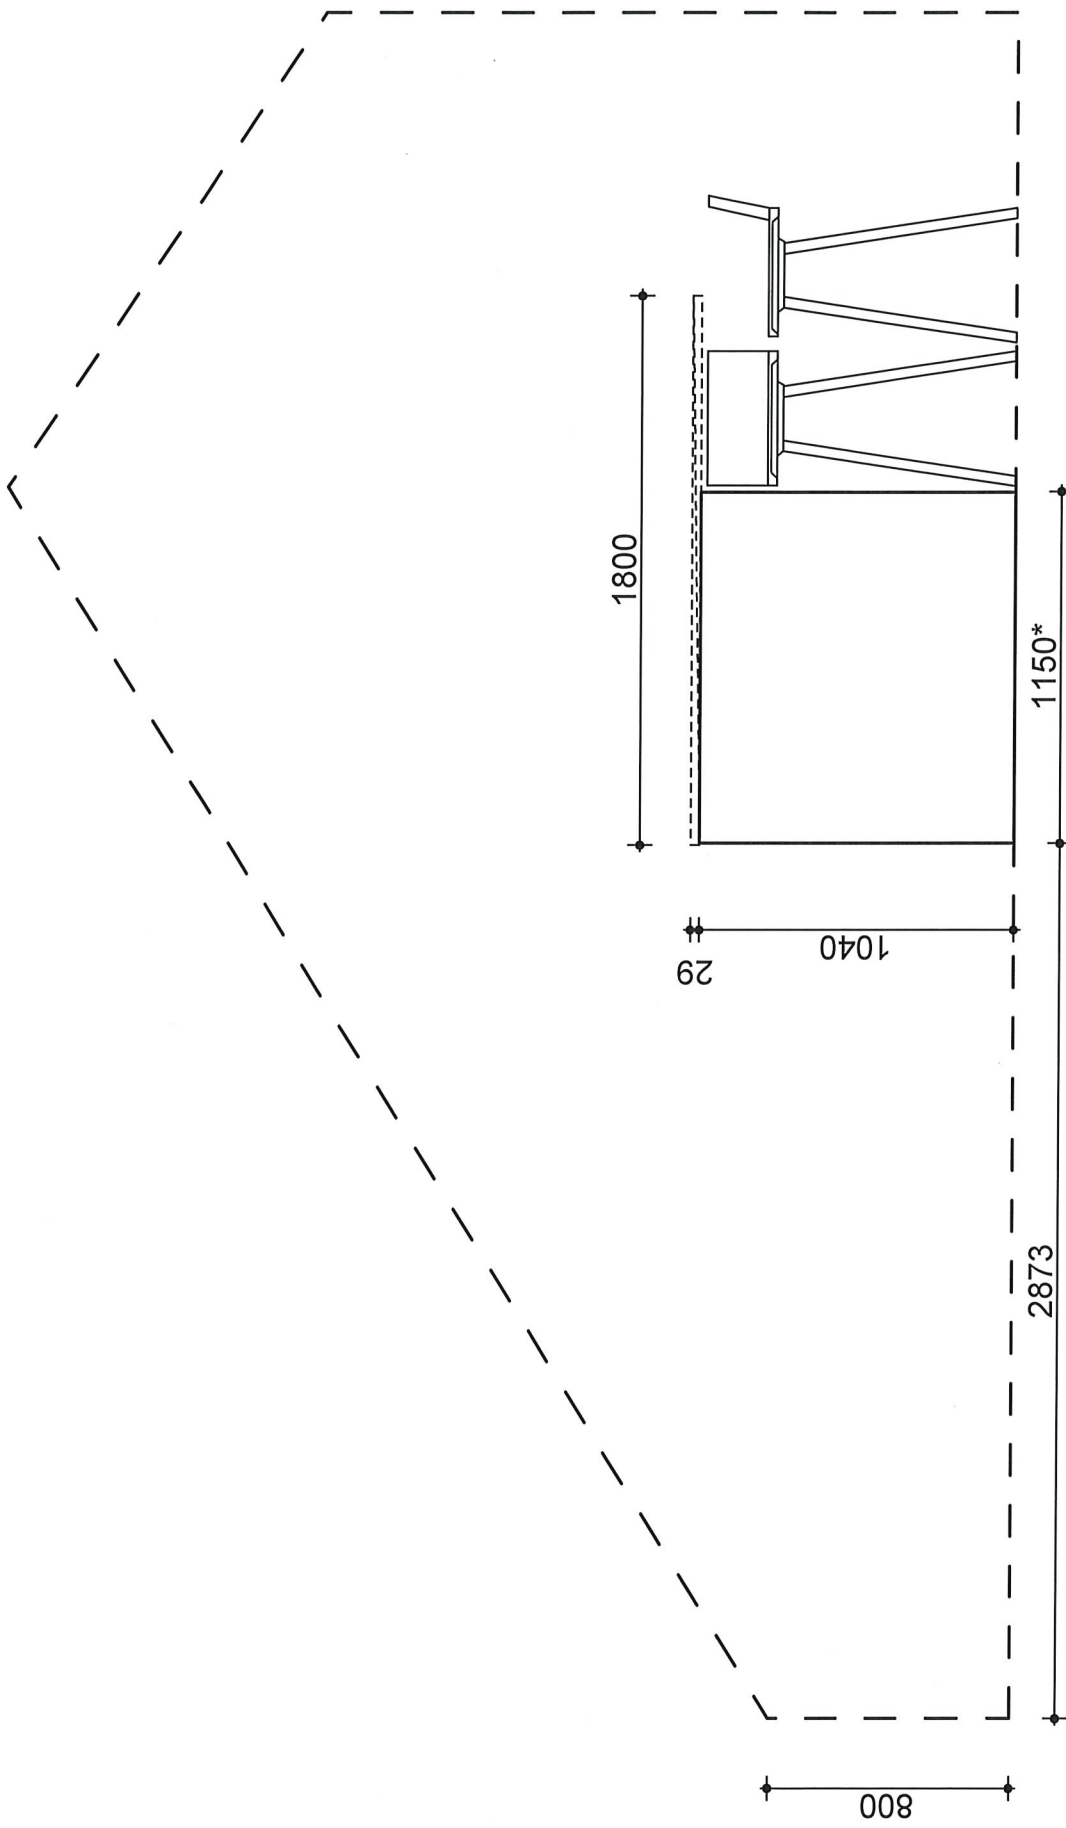

Küchenstudio Isabella Walch GmbH  
 Bert-Köllensperger-Straße 5  
 6065 Thaur  
 Fachberater: Isabella Walch, Telefon: 066475025047,  
 E-Mail: isabella@fischlerplanung.at

Frontansicht 12.2  
 Kommission 188/1

04.05.2026

SPHERA GMBH  
 Felseckstraße 17a  
 6020 Innsbruck

Dg TOP 3

TOP 3



Wir übernehmen keine Gewähr für eine originalgetreue Darstellung aller Artikel. Farbliche und konstruktive Abweichungen sind möglich.

TOP 3

Küchenstudio Isabella Walch GmbH  
Bert-Köllensperger-Straße 5  
6065 Thaur  
Fachberater: Isabella Walch, Telefon: 066475025047,  
E-Mail: [isabella@tischlerplanung.at](mailto:isabella@tischlerplanung.at)



Perspektive  
Kommission 188/1  
16.04.2026

DG TOP 3

SPHERA GMBH  
Felseckstraße 17a  
6020 Innsbruck



Wir übernehmen keine Gewähr für eine originalgetreue Darstellung aller Artikel. Farbliche und konstruktive Abweichungen sind möglich.

**Küchenstudio Isabella Walch GmbH**  
Bert-Köllensperger-Strasse 5  
6065 Thaur  
Fachberater: Isabella Walch, Telefon: 066475025047,  
E-Mail: isabella@tischlerplanung.at



**Perspektive**  
**Kommission 188/1**

04.05.2026

**SPHERA GMBH**  
Felseckstraße 17a  
6020 Innsbruck

*24 TOP 3*

**TOP 3**



Wir übernehmen keine Gewähr für eine originalgetreue Darstellung aller Artikel. Farbliche und konstruktive Abweichungen sind möglich.

TOP 3

Küchenstudio Isabella Walch GmbH  
Bert-Köllensperger-Strasse 5  
6065 Thaur  
Fachberater: Isabella Walch, Telefon: 066475025047,  
E-Mail: [isabella@tischlerplanung.at](mailto:isabella@tischlerplanung.at)



Perspektive  
Kommission 188/1  
16.04.2026

SPHERA GMBH  
Felseckstraße 17a  
6020 Innsbruck

Dy TOP 3



Wir übernehmen keine Gewähr für eine originalgetreue Darstellung aller Artikel. Farbliche und konstruktive Abweichungen sind möglich.

Küchenstudio Isabella Walch GmbH  
Bert-Köllensperger-Straße 5  
6065 Thaur  
Fachberater: Isabella Walch, Telefon: 066475025047,  
E-Mail: [isabella@tischlerplanung.at](mailto:isabella@tischlerplanung.at)



Perspektive  
Kommission 188/1  
16.04.2026

SPHERA GMBH  
Felseckstraße 17a  
6020 Innsbruck

Dg TOP 3

TOP 3