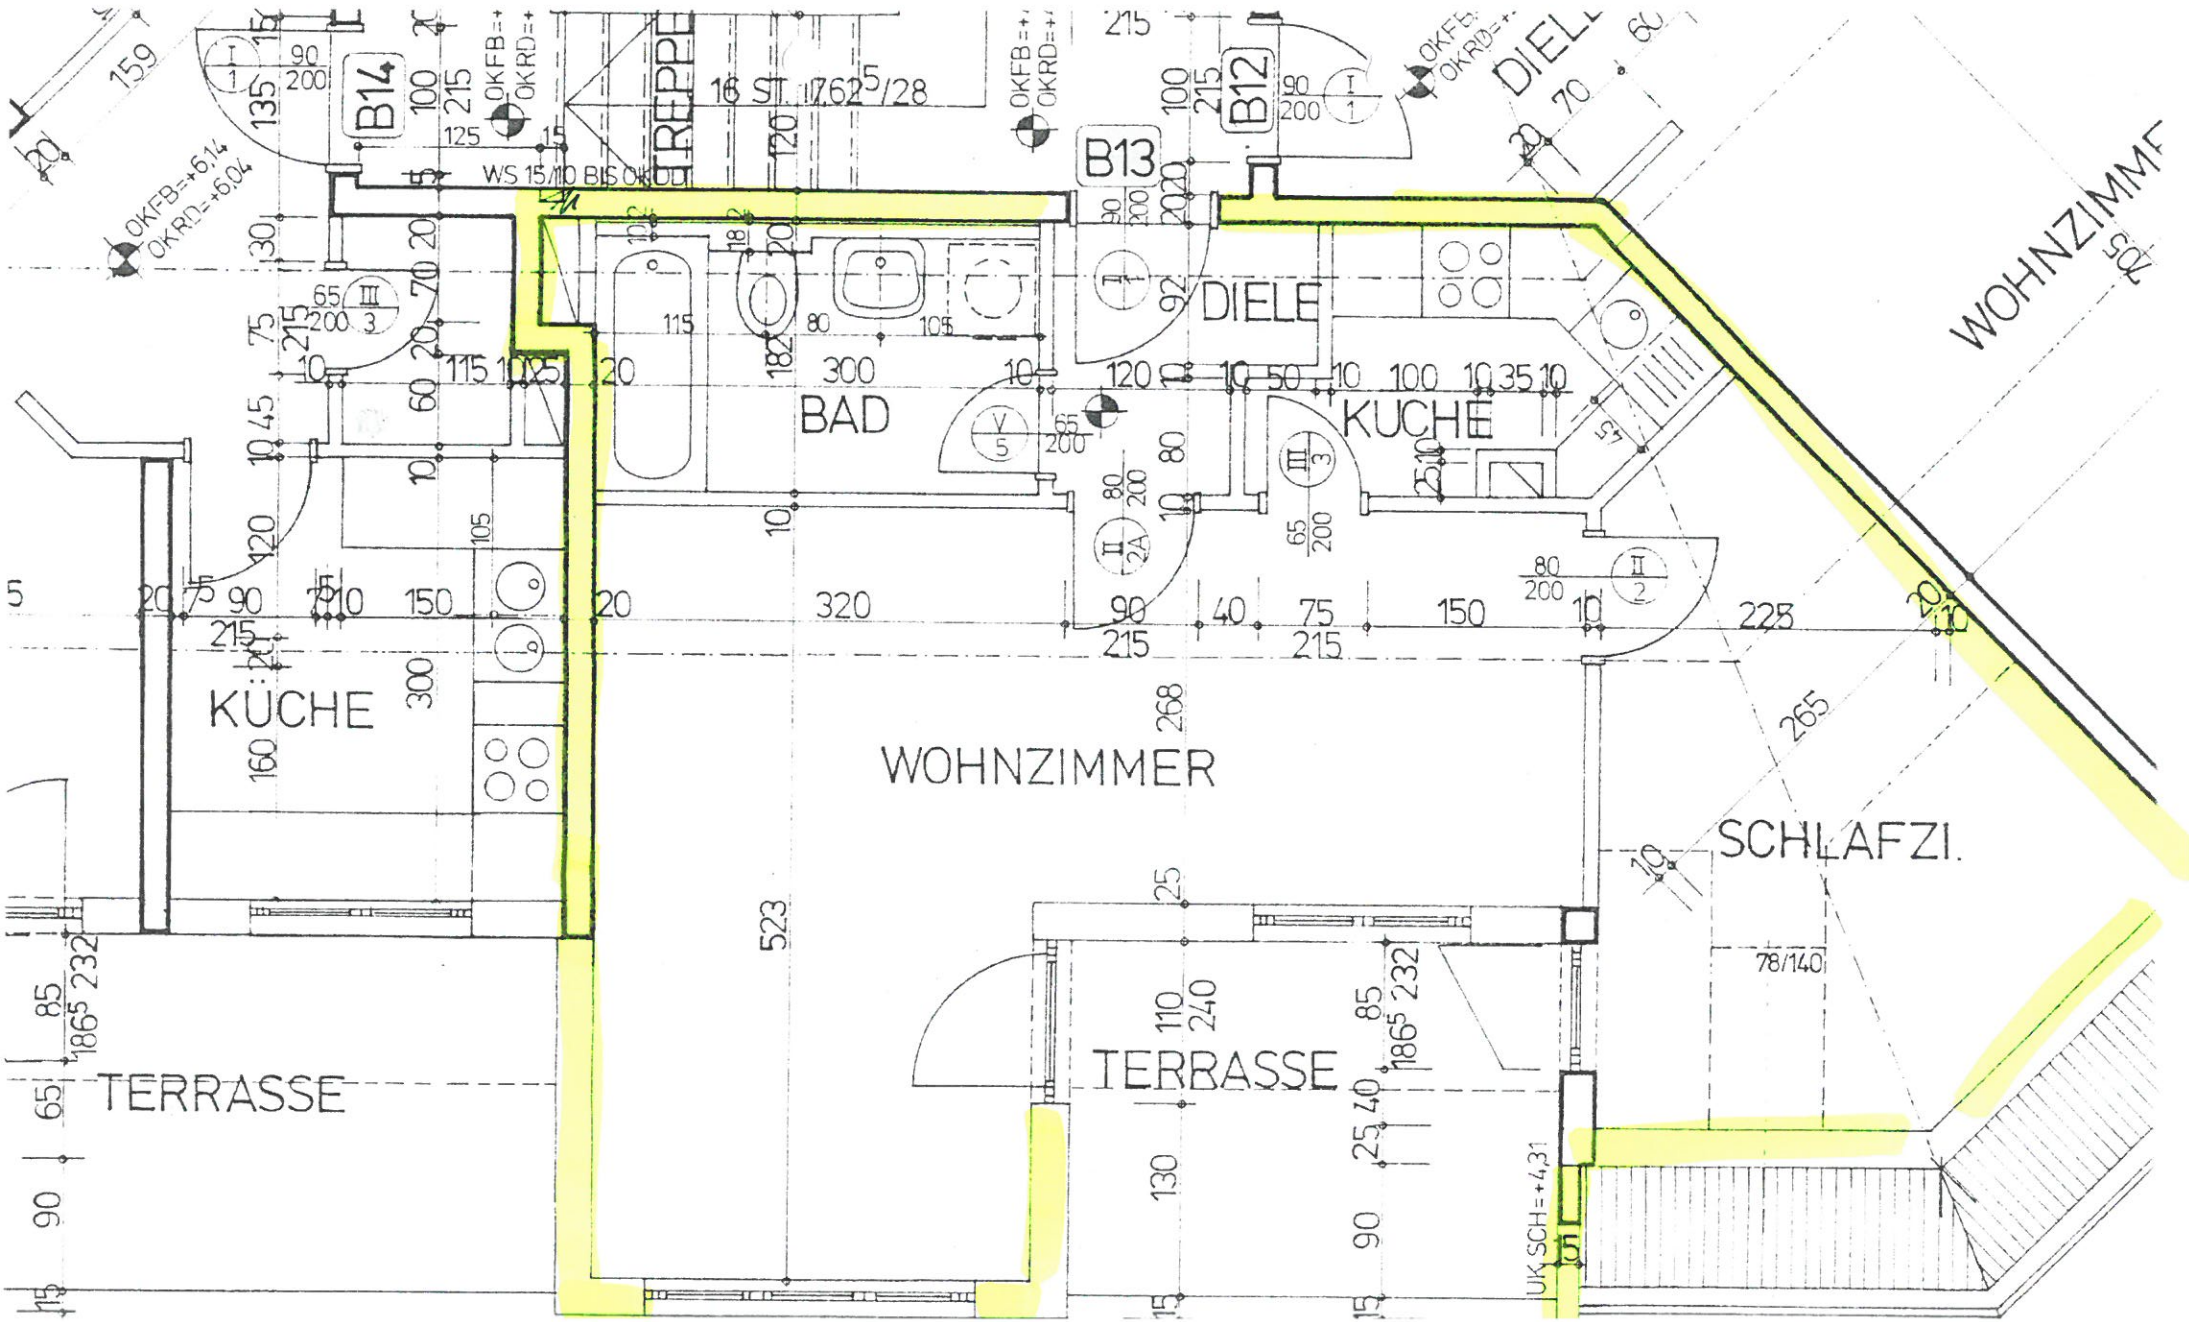
B14
B13
B12
TREPPE
16 St. 17,62 5/28
WS 15/10 BIS OKUD
OKFB=+6,14
OKRD=+6,04
OKFB=+
OKRD=+
DIELE
BAD
KÜCHE
WOHNZIMMER
SCHLAFZI.
TERRASSE
UK SCH=+4,31
78/140