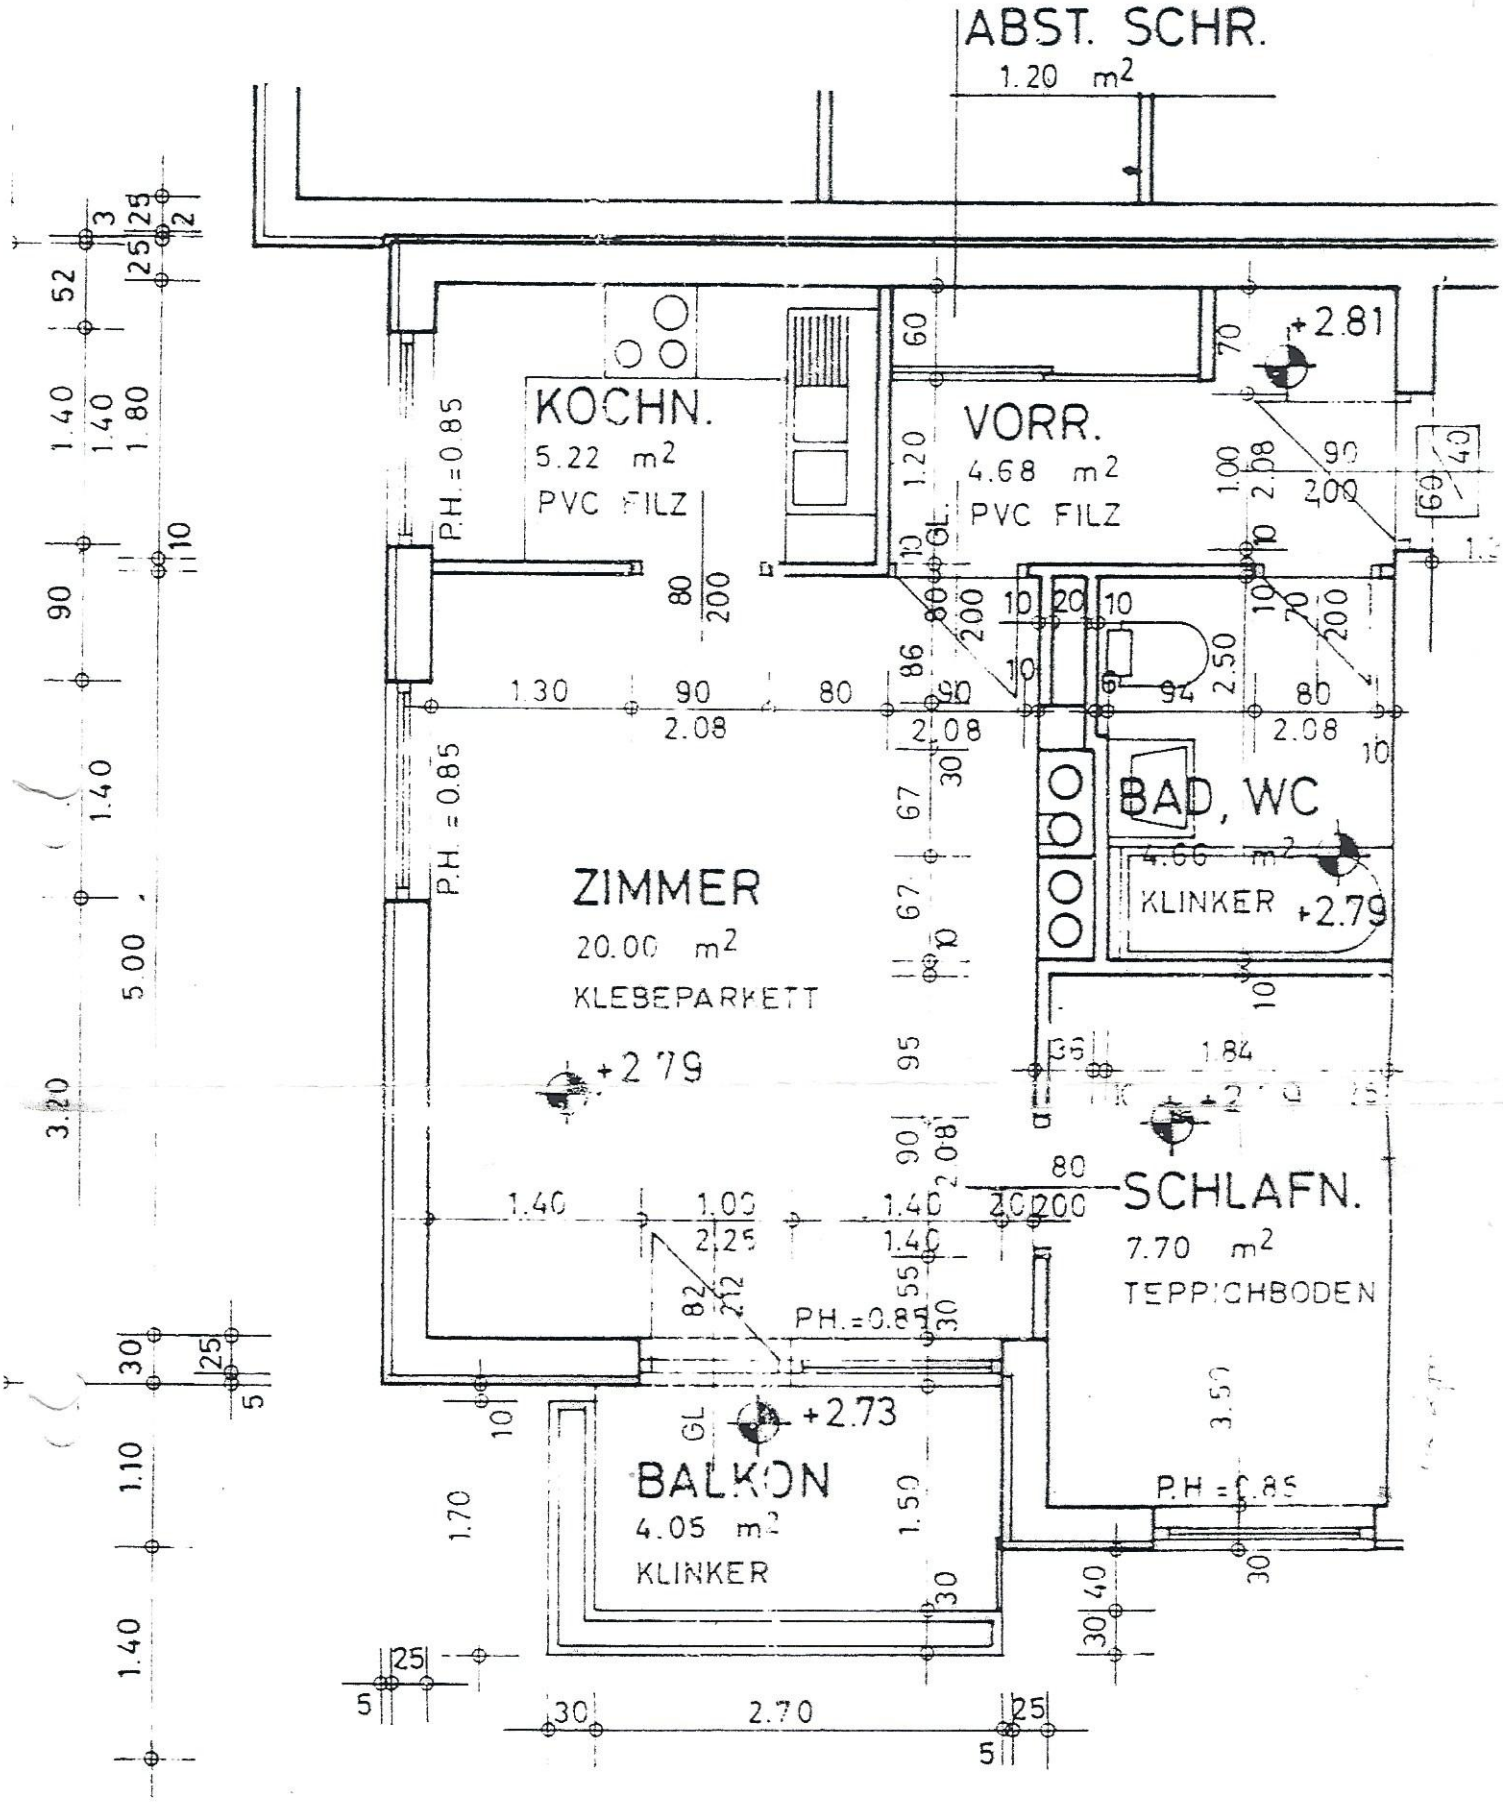
ABST. SCHR.
1.20 m2
KOCHN.
5.22 m2
PVC FILZ
VORR.
4.68 m2
PVC FILZ
+2.81
P.H. = 0.85
BAD, WC
KLINKER
+2.79
ZIMMER
20.00 m2
KLEBEPARKETT
+2.79
SCHLAFN.
7.70 m2
TEPPICHBODEN
P.H. = 0.85
+2.73
BALKON
4.05 m2
KLINKER
P.H. = 0.85

20