ELEKTRO

umfeld
architectural environments

umfeld ziviltechniker gmbh
andreas hofer straße 27
a - 6020 innsbruck
tel 560 400 fax 40

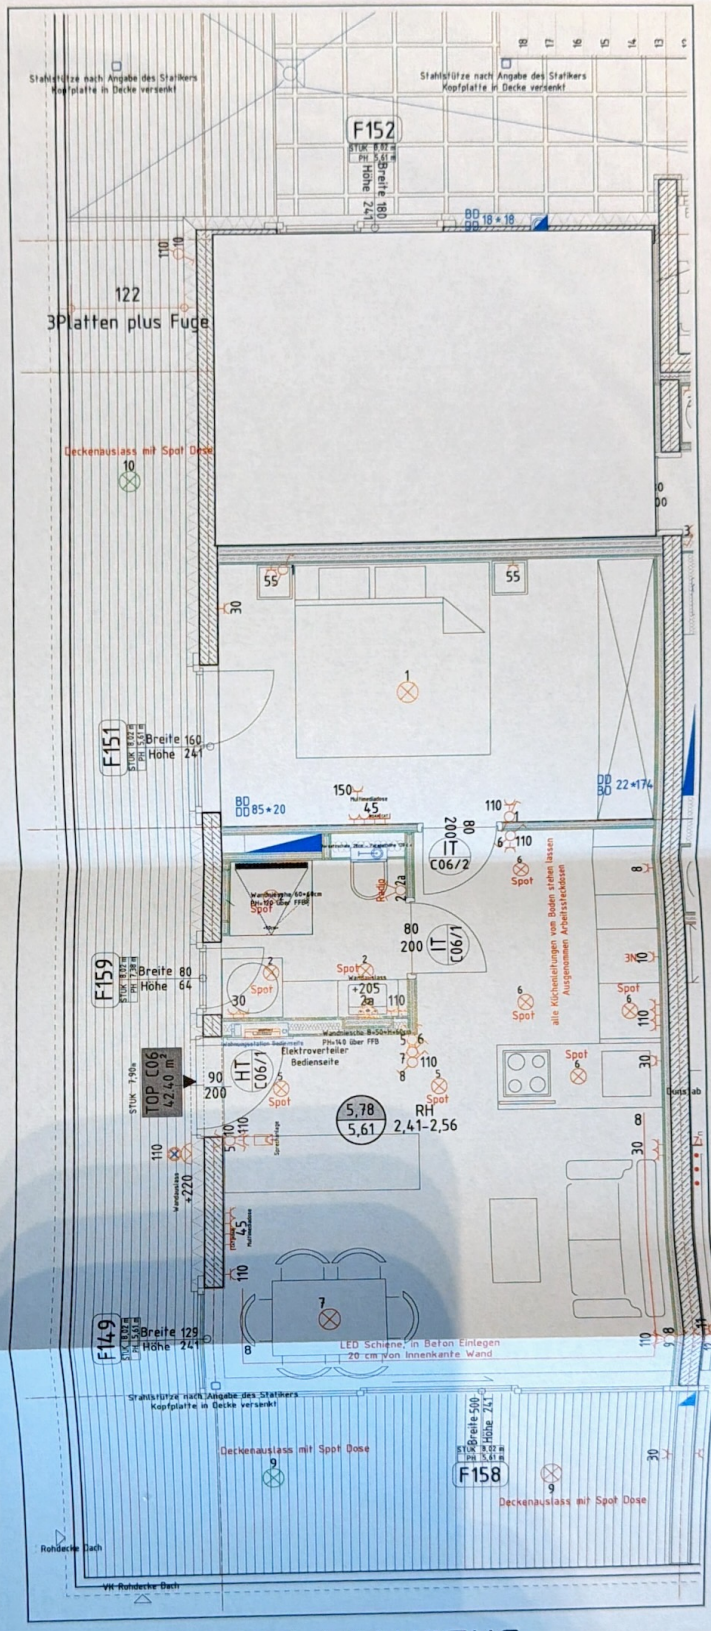

POLIERPLANAUSZUG

projekt	140 Mirabelle	maszstab	1:50
		datum	05.06.2013
inhalt	2. Obergeschoss - C6	gezeichnet	MPROHASZKA
		plannr	140_PP_C6_OG2 1-50_A3_I----
		dateiname	140_pp_mirabelle_Elektropläne.dwg