Das Urheberrecht an dieser Zeichnung verbleibt uns.Jede Vervielfältigung,Mitteilung,Überlassung oder Zugänglich - machung dieser Zeichnung an Dritte ist untersagt, wird strafrechtlich verfolgt und ist schadensersatzpflichtig.

Publikationsdatum - 09.09.2025 - 16:38

Pfad: BIMcloud: DESKTOP-E67EKOC - BIMcloud Basic für Archicad 27/2323_TWI_EDB 06

3.OG Endzustand

1:50

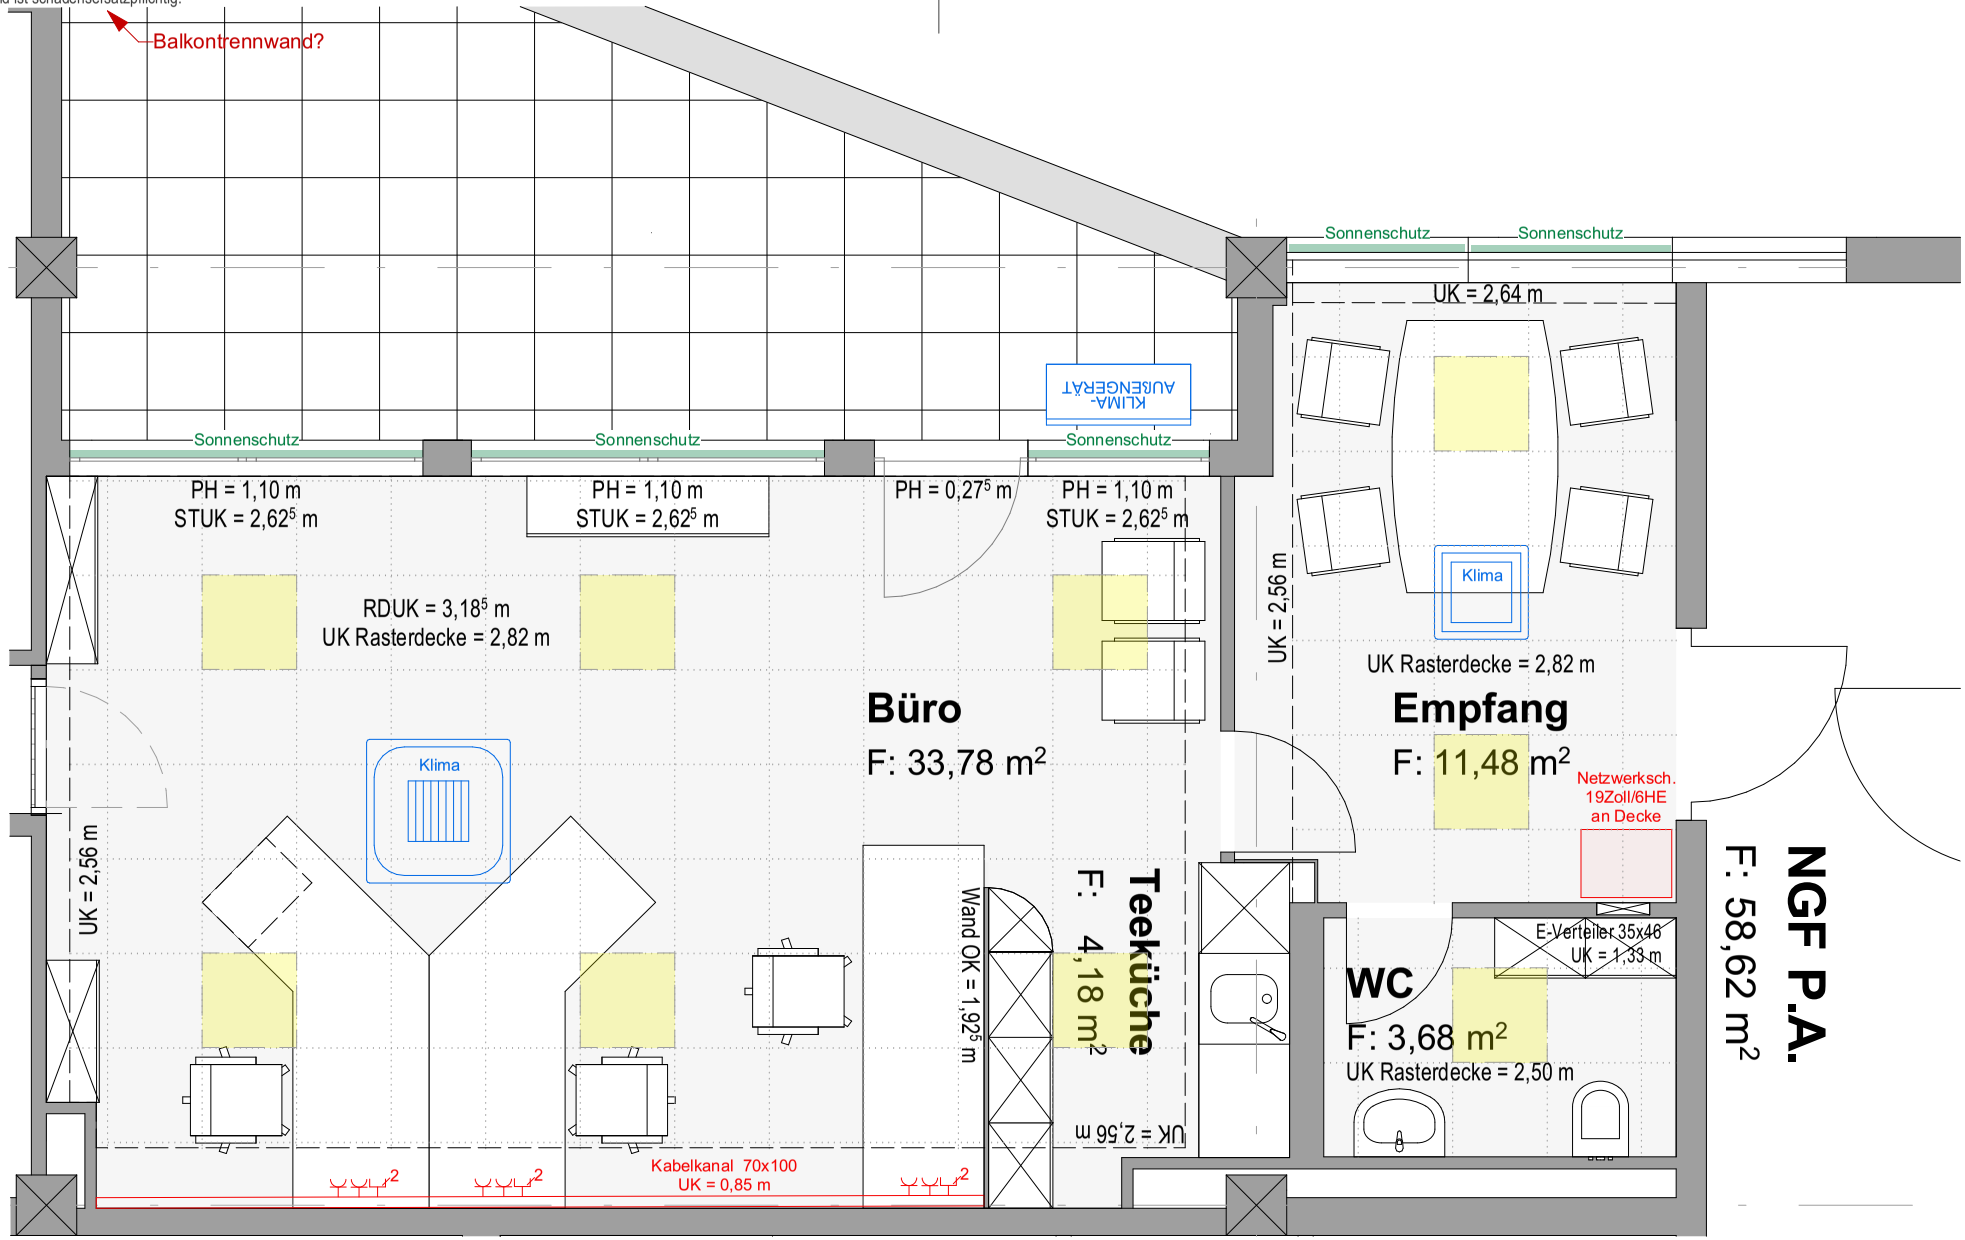

Unisono Architekten ZT GmbH
Maria-Theresien-Straße 38a
6020 Innsbruck
Tel.: +43 (0) 512 934138
office @unisono.cc

UNISONO ARCHITEKTEN

Projekt:	**TWI**		
Bauherr	IVG III Vermietungs GmbH Eduard-Bodem-Gasse 5-7 **ATU37043506**		
Plan Inhalt	EBG 06-3.OG	Maßstab	1:50
Planung	Entwurf	gezeichnet	NN
Datum	09.09.2025	Zeichn.nr.:	04.1