


WOHNEN IN ARZL

Planänderungen bleiben vorbehalten
Einrichtungsvorschlag unverbindlich
Leistungsumfang gemäß Bau- und Ausstattungsbeschreibung
Sämtliche Maße sind Rohbaumaße, Für Möbелеinbauten Naturmaße nehmen
Die angegebene Gartenfläche kann vom Naturmaß differieren

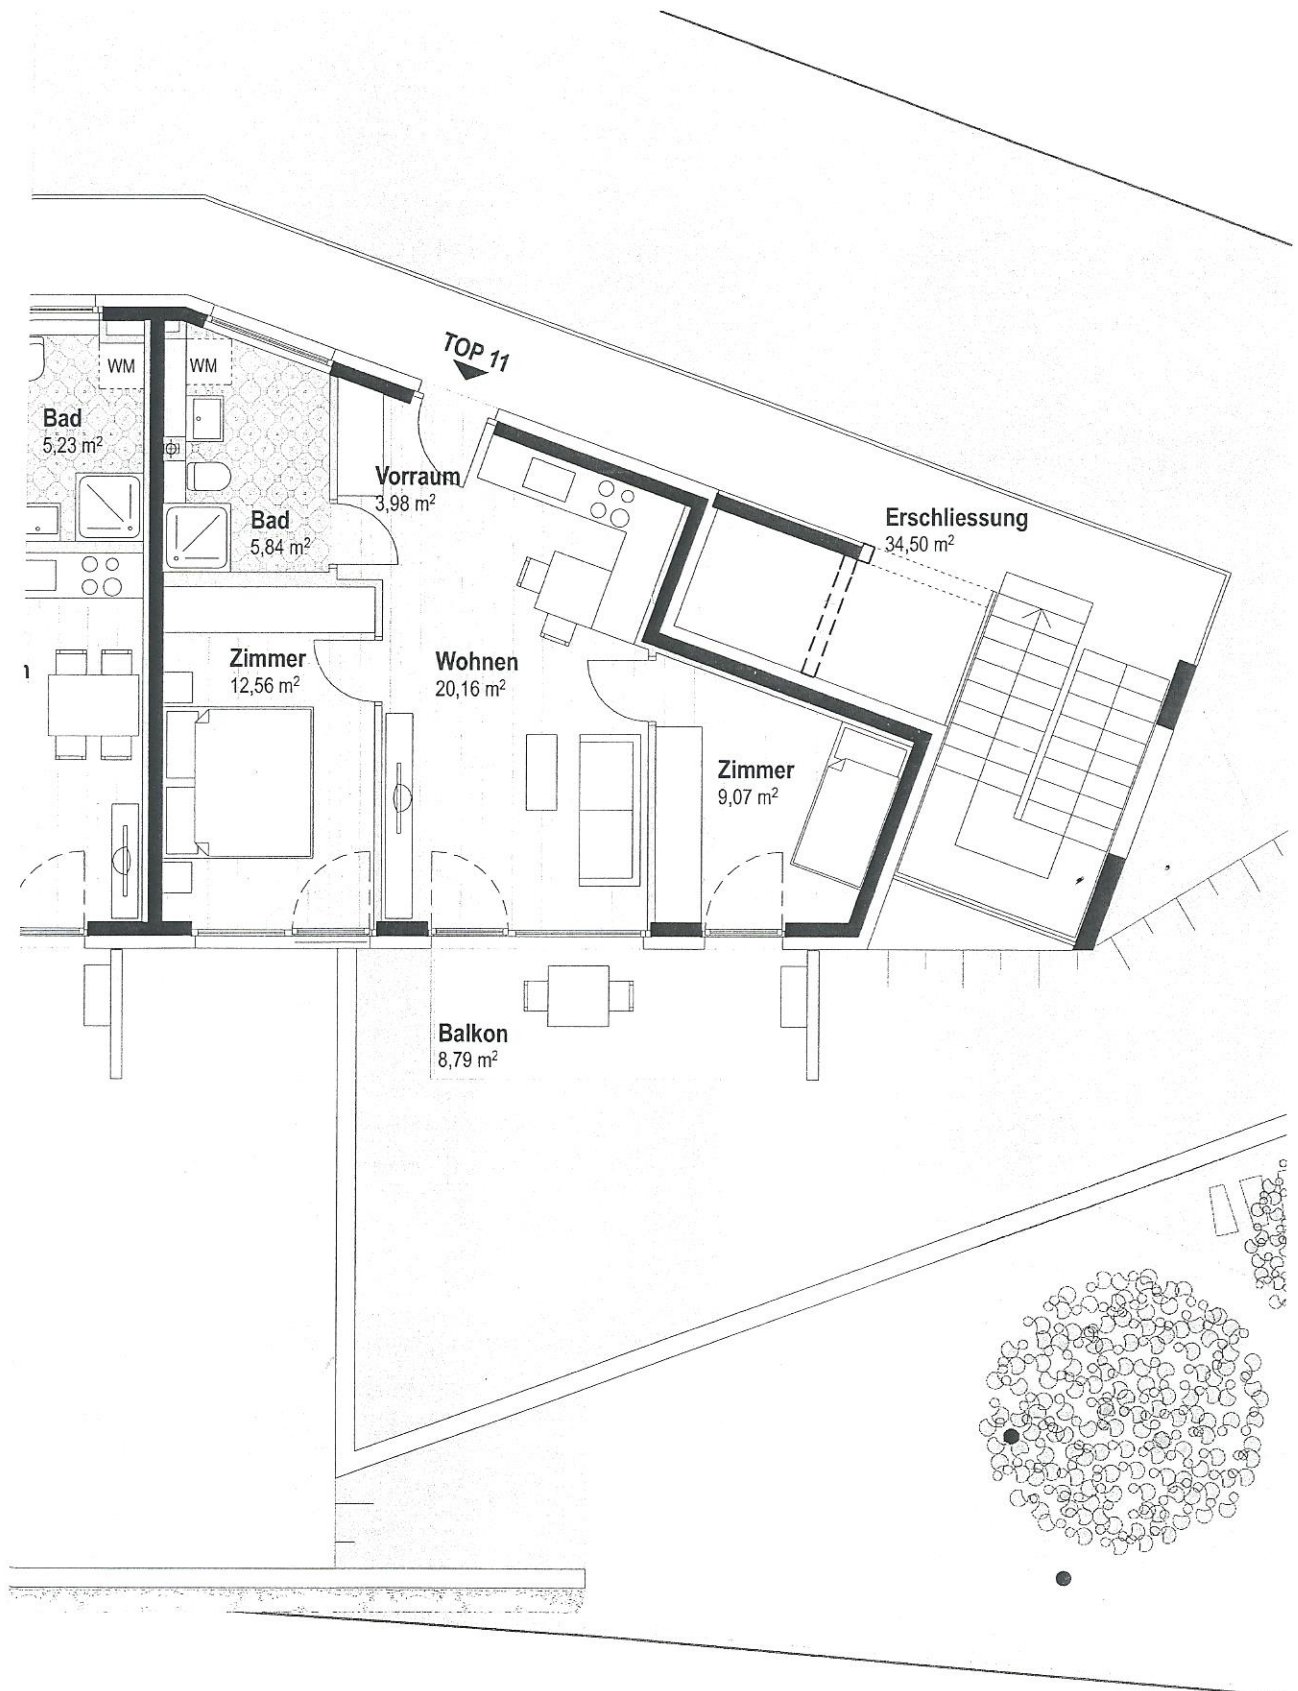

0 0,5 1 2 5m