


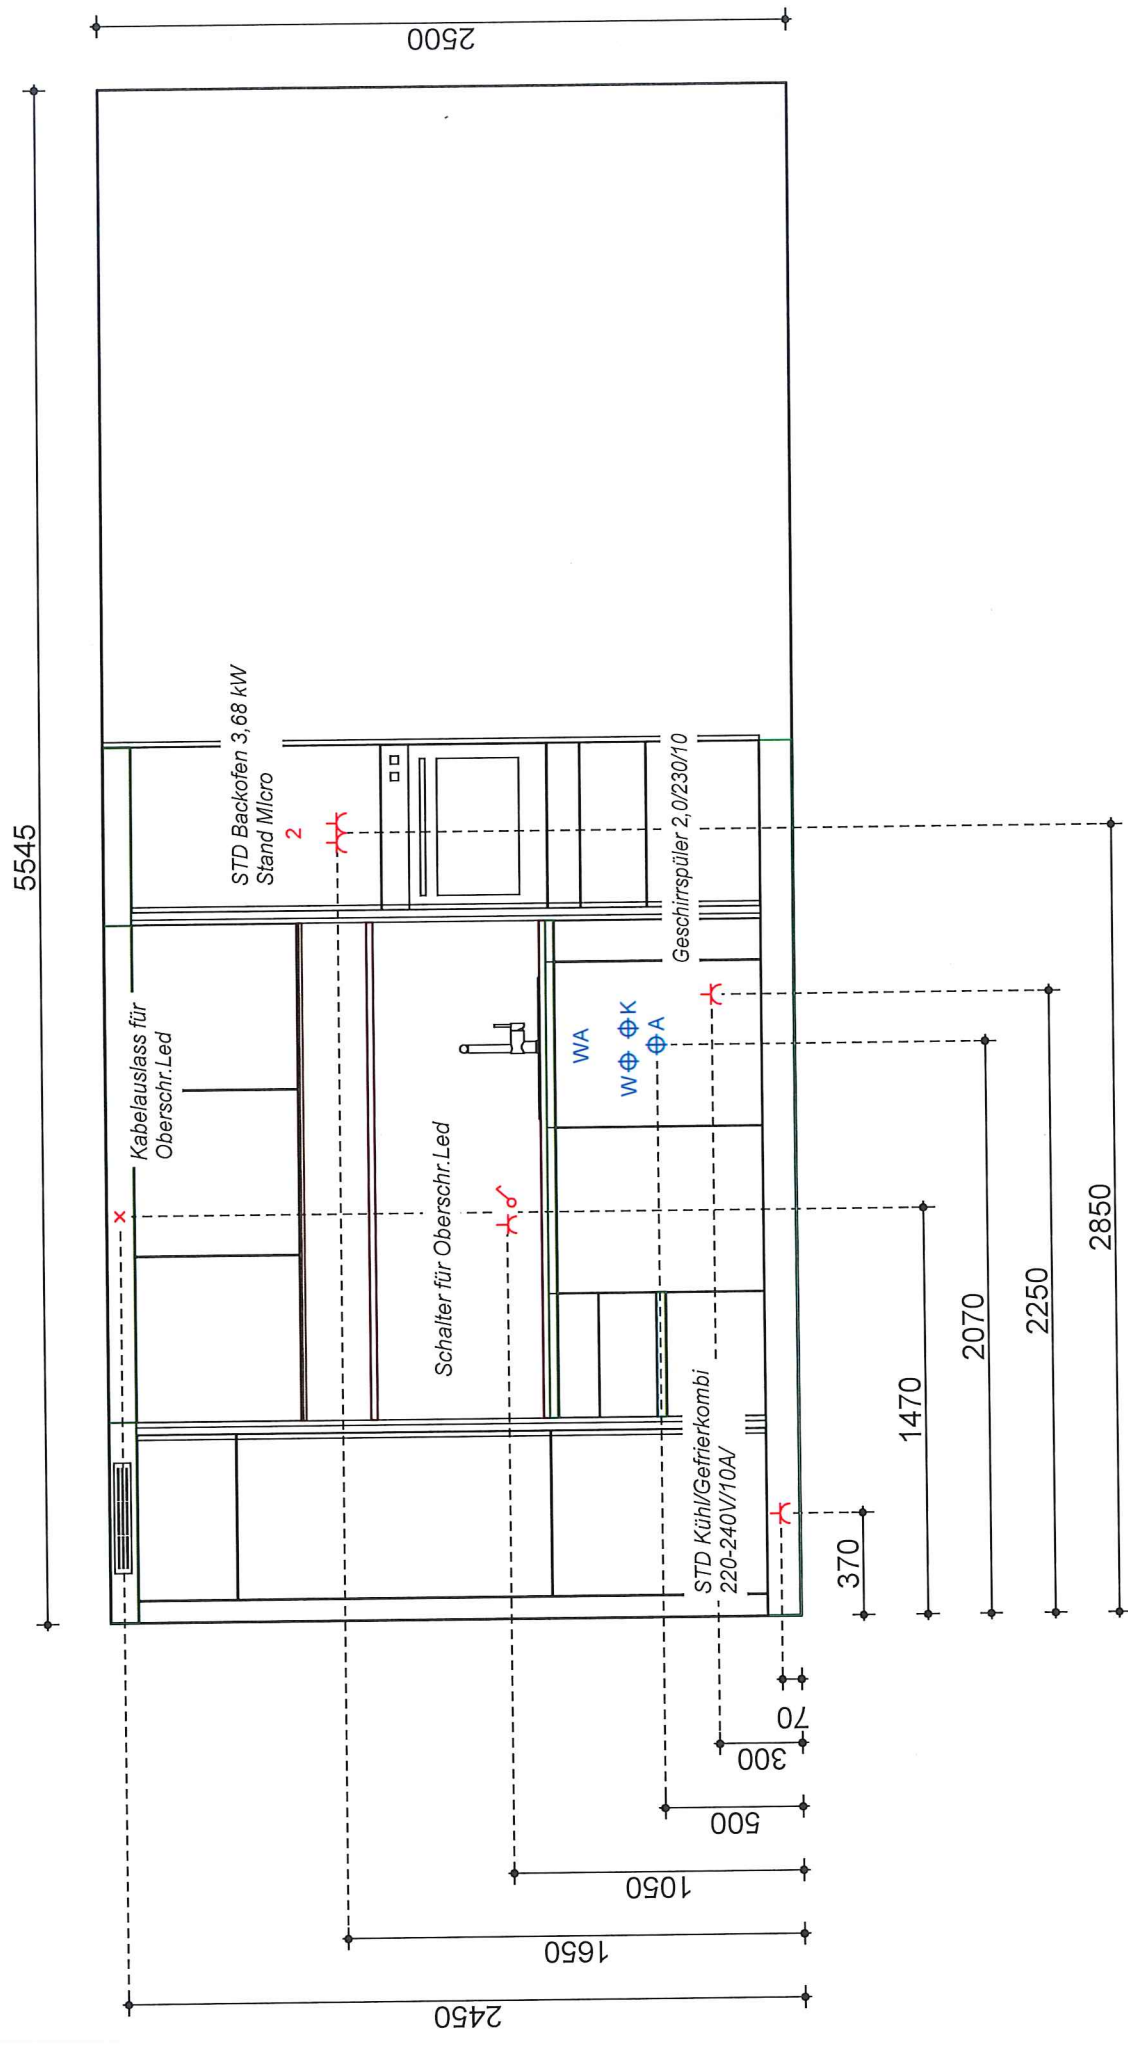


Installationsplan 1
Kommission 2007316/5

CS

Schuler Thaur
Küchen, Wohnen
Bert-Köllensperger-Straße 5
6065 Thaur
Fachberater: Isabella Walch, Telefon: 0512 22550 63



14.10.2022

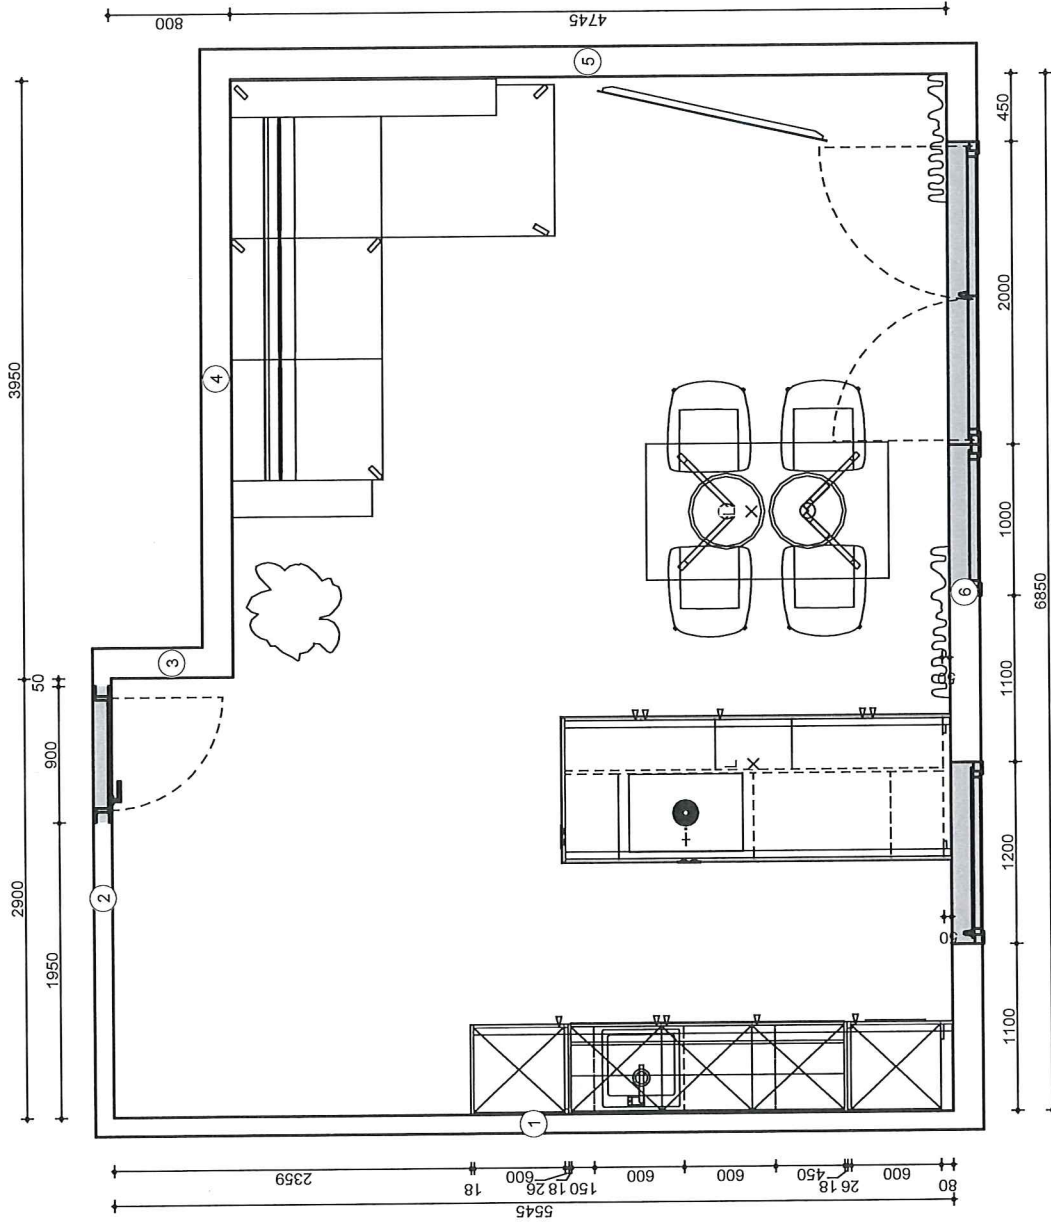

Top C 8

Schuler Thaur
Küchen, Wohnen
Bert-Köllensperger-Straße 5
6065 Thaur
Fachberater: Isabella Walch



Grundriss
Kommission 2007316/5
Maßstab 1:50

Sphera GmbH
14.10.2022



Wir übernehmen keine Gewähr für eine originalgetreue Darstellung aller Artikel. Farbliche und konstruktive Abweichungen sind möglich.

Top C 8

Schuler Thaur
Küchen, Wohnen
Bert-Köllensperger-Straße 5
6065 Thaur
Fachberater: Isabella Walch



Perspektive

Kommission 2007316/5

Sphera GmbH

14.10.2022



Wir übernehmen keine Gewähr für eine originalgetreue Darstellung aller Artikel. Farbliche und konstruktive Abweichungen sind möglich.

Top C 8

Schuler Thaur
Küchen, Wohnen
Bert-Köllensperger-Straße 5
6065 Thaur
Fachberater: Isabella Walch



Perspektive

Kommission 2007316/5

Sphera GmbH

14.10.2022