


# 1. OBERGESCHOSS M=1:100

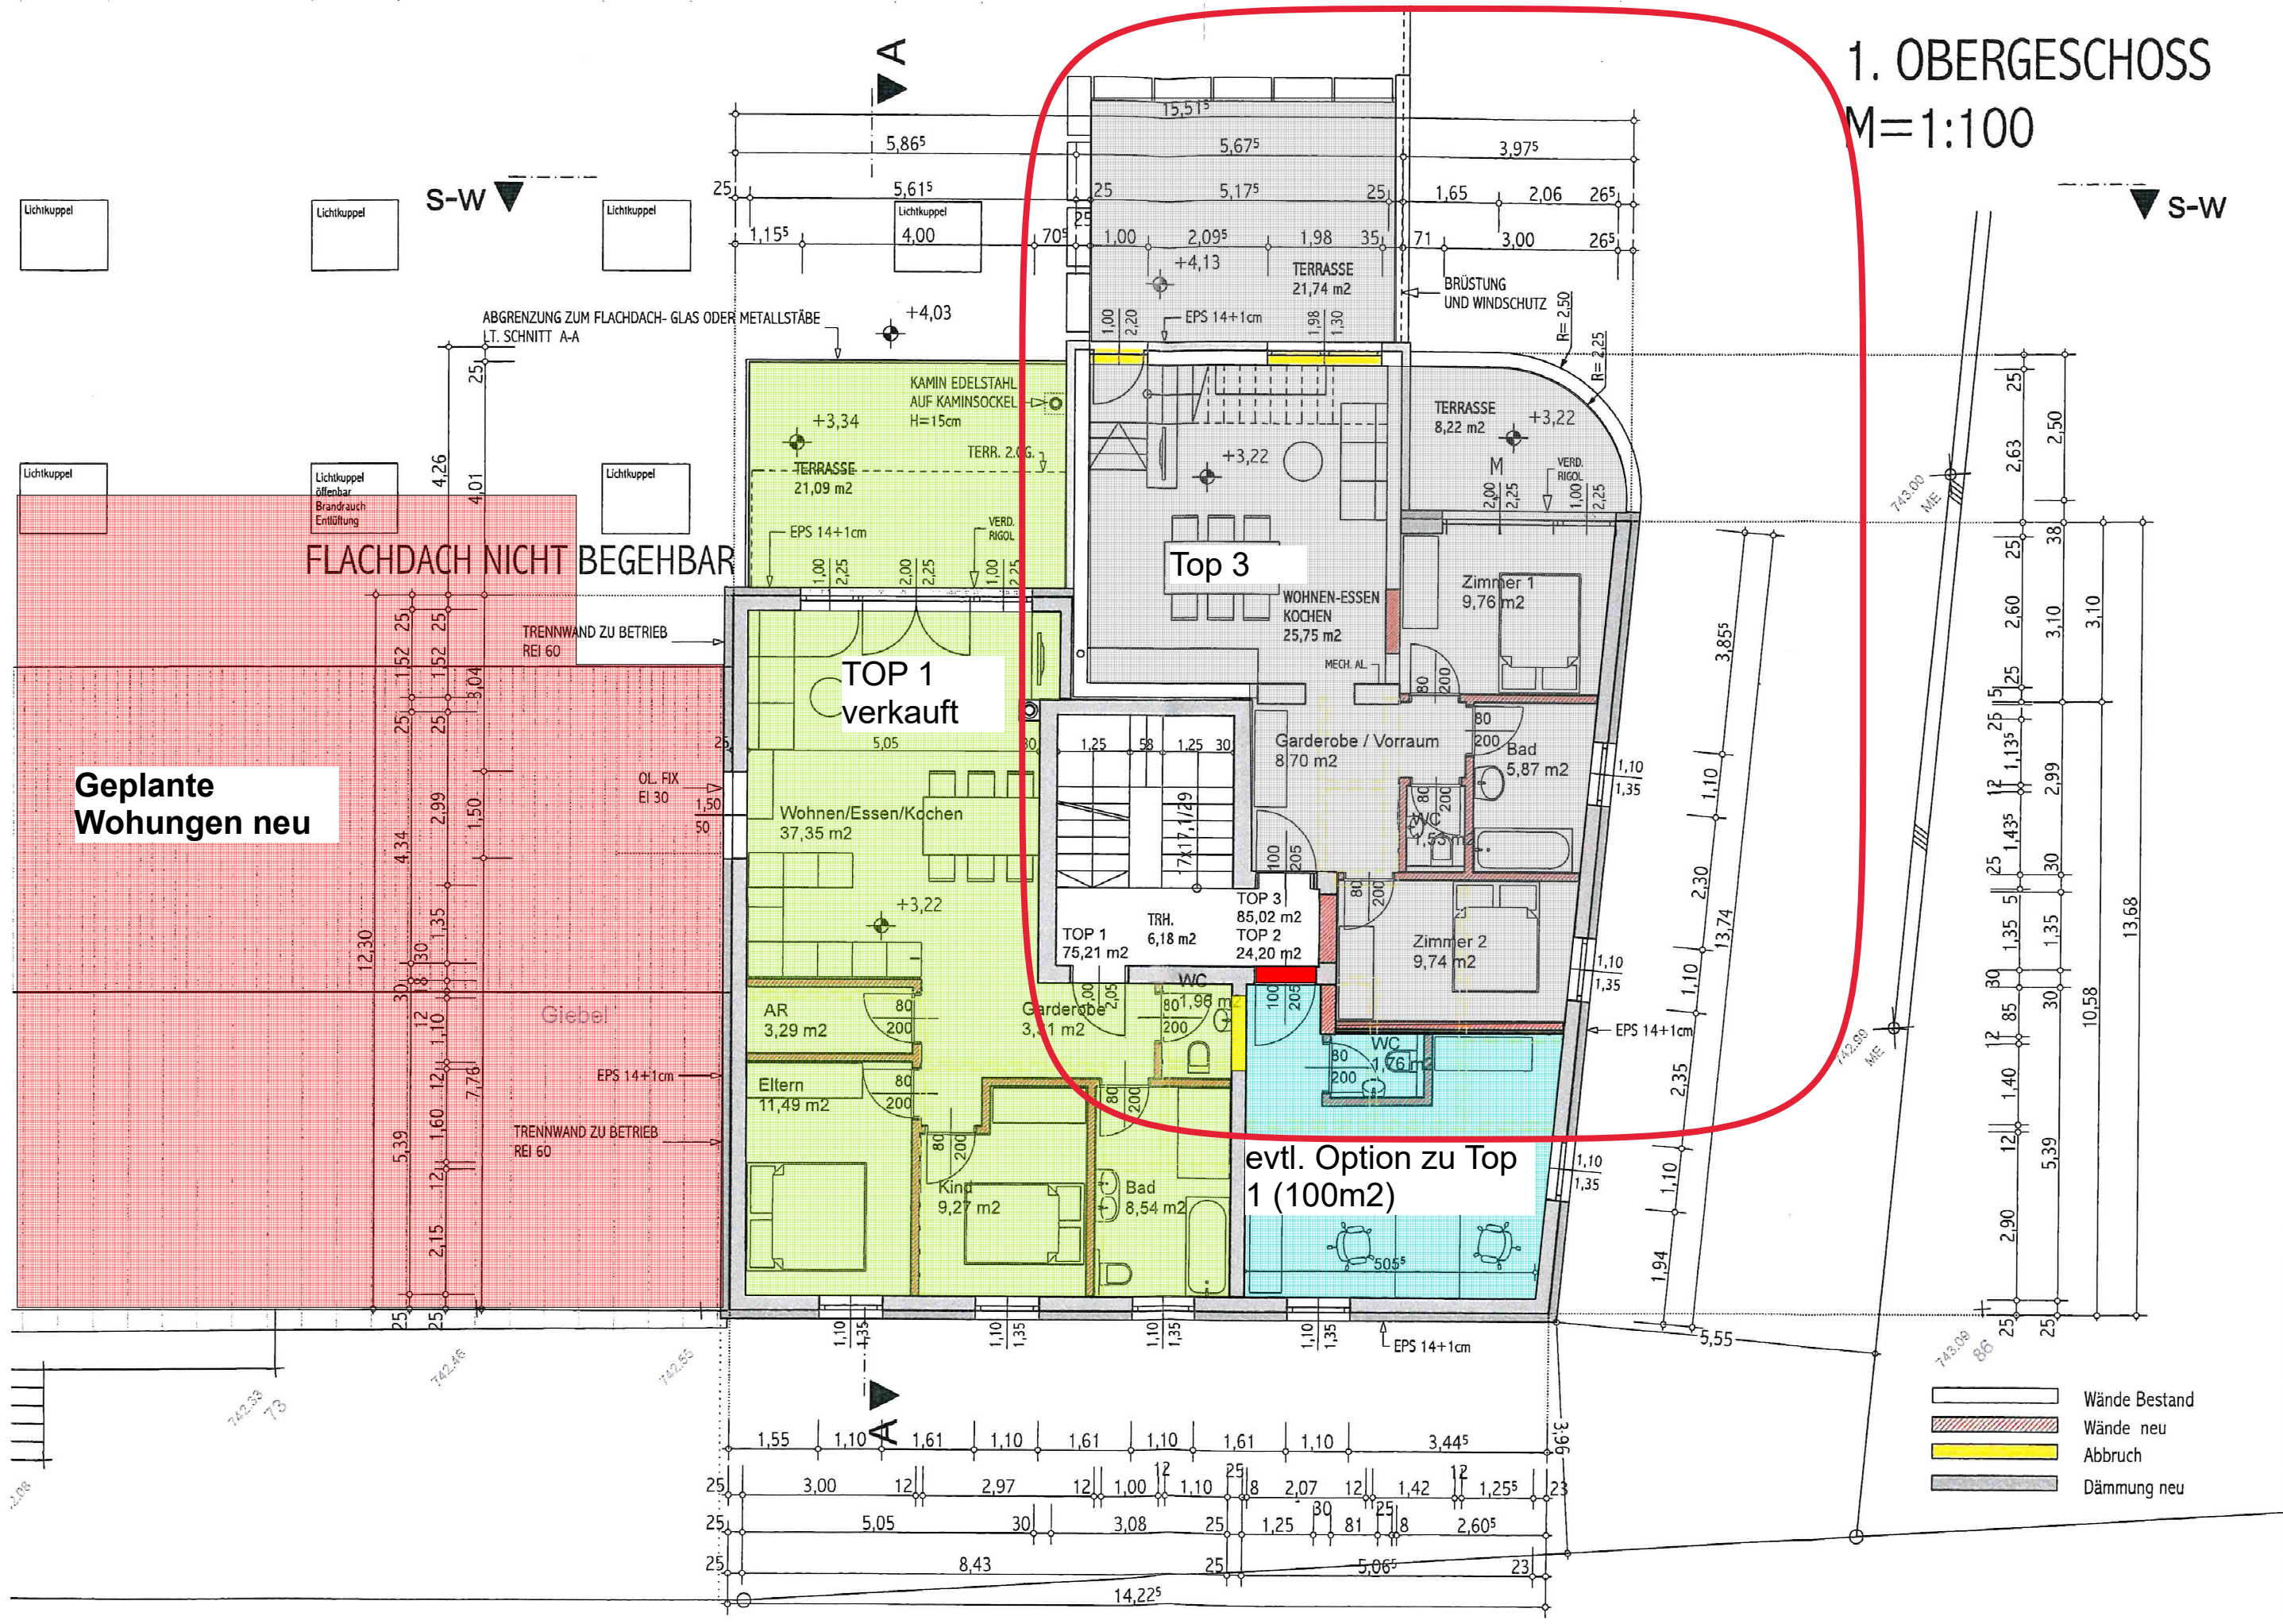

- Wände Bestand
- Wände neu
- Abbruch
- Dämmung neu