




Terrassenhäuser

Schlossfeld 10 Innsbruck

Top B1 Erdgeschoß

Wohnfläche	60,33 m²
Terrasse	28,40 m ²
Garten	26,90 m ²
Keller	3,3 m ²
Gesamtfläche	88,73 m ²

Kaufpreis	
Wohnung	€ 528.700,-
Tiefgarage optional	€ 39.000,-

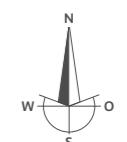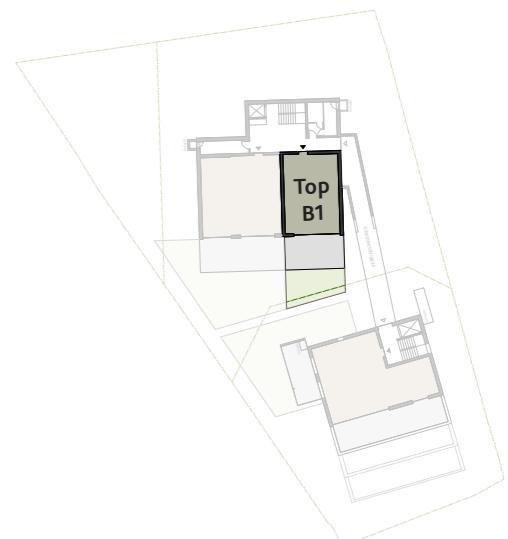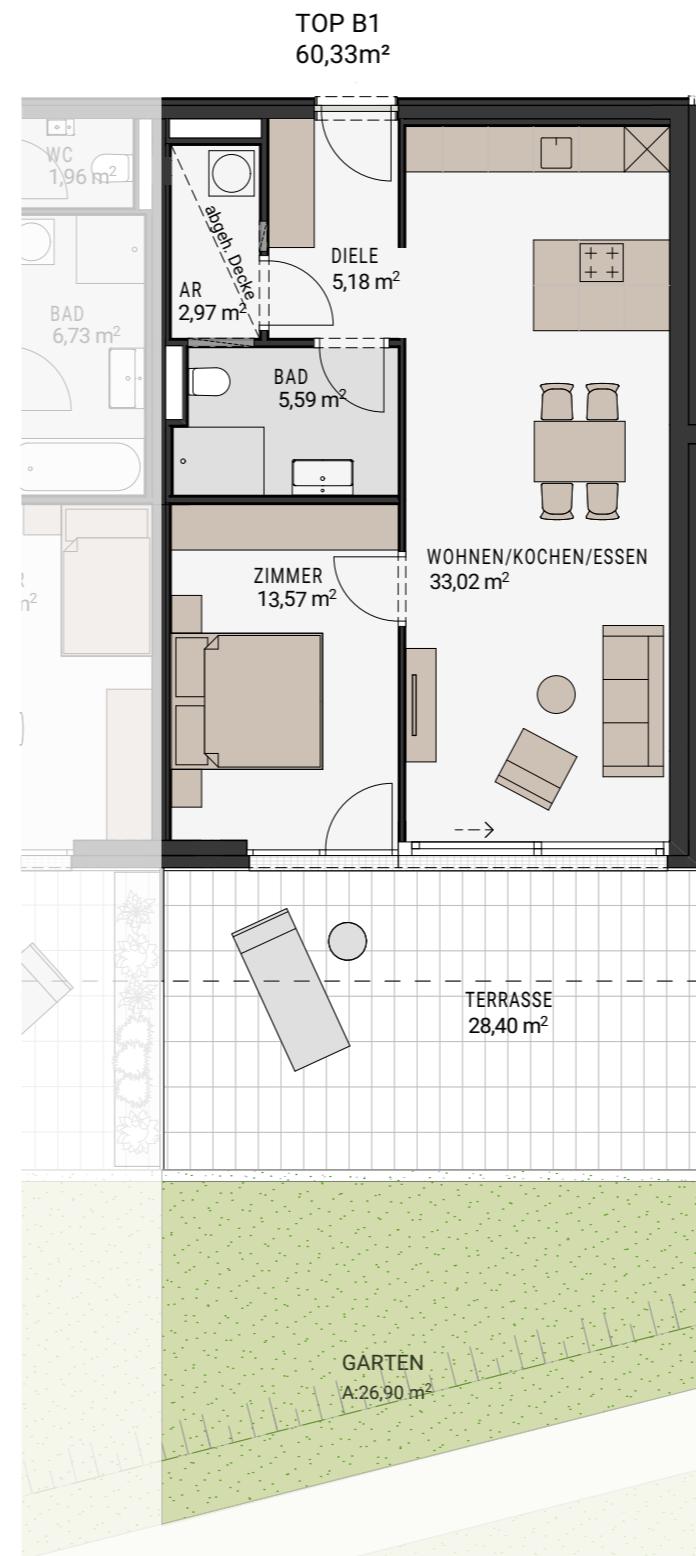

1 cm = 1 m | 1:100

Alle Maße sind Rohbaumaße. Maßtoleranzen bis zu +/-3% möglich.
Für Möbelierung Naturmaße nehmen. Die Möbelierung ist im Preis nicht enthalten.
Artikel und Preisabweichungen sowie Irrtum und Druckfehler vorbehalten.