


Reihenhausanlage Götzens

HAUS 2 GP 958/5

EG

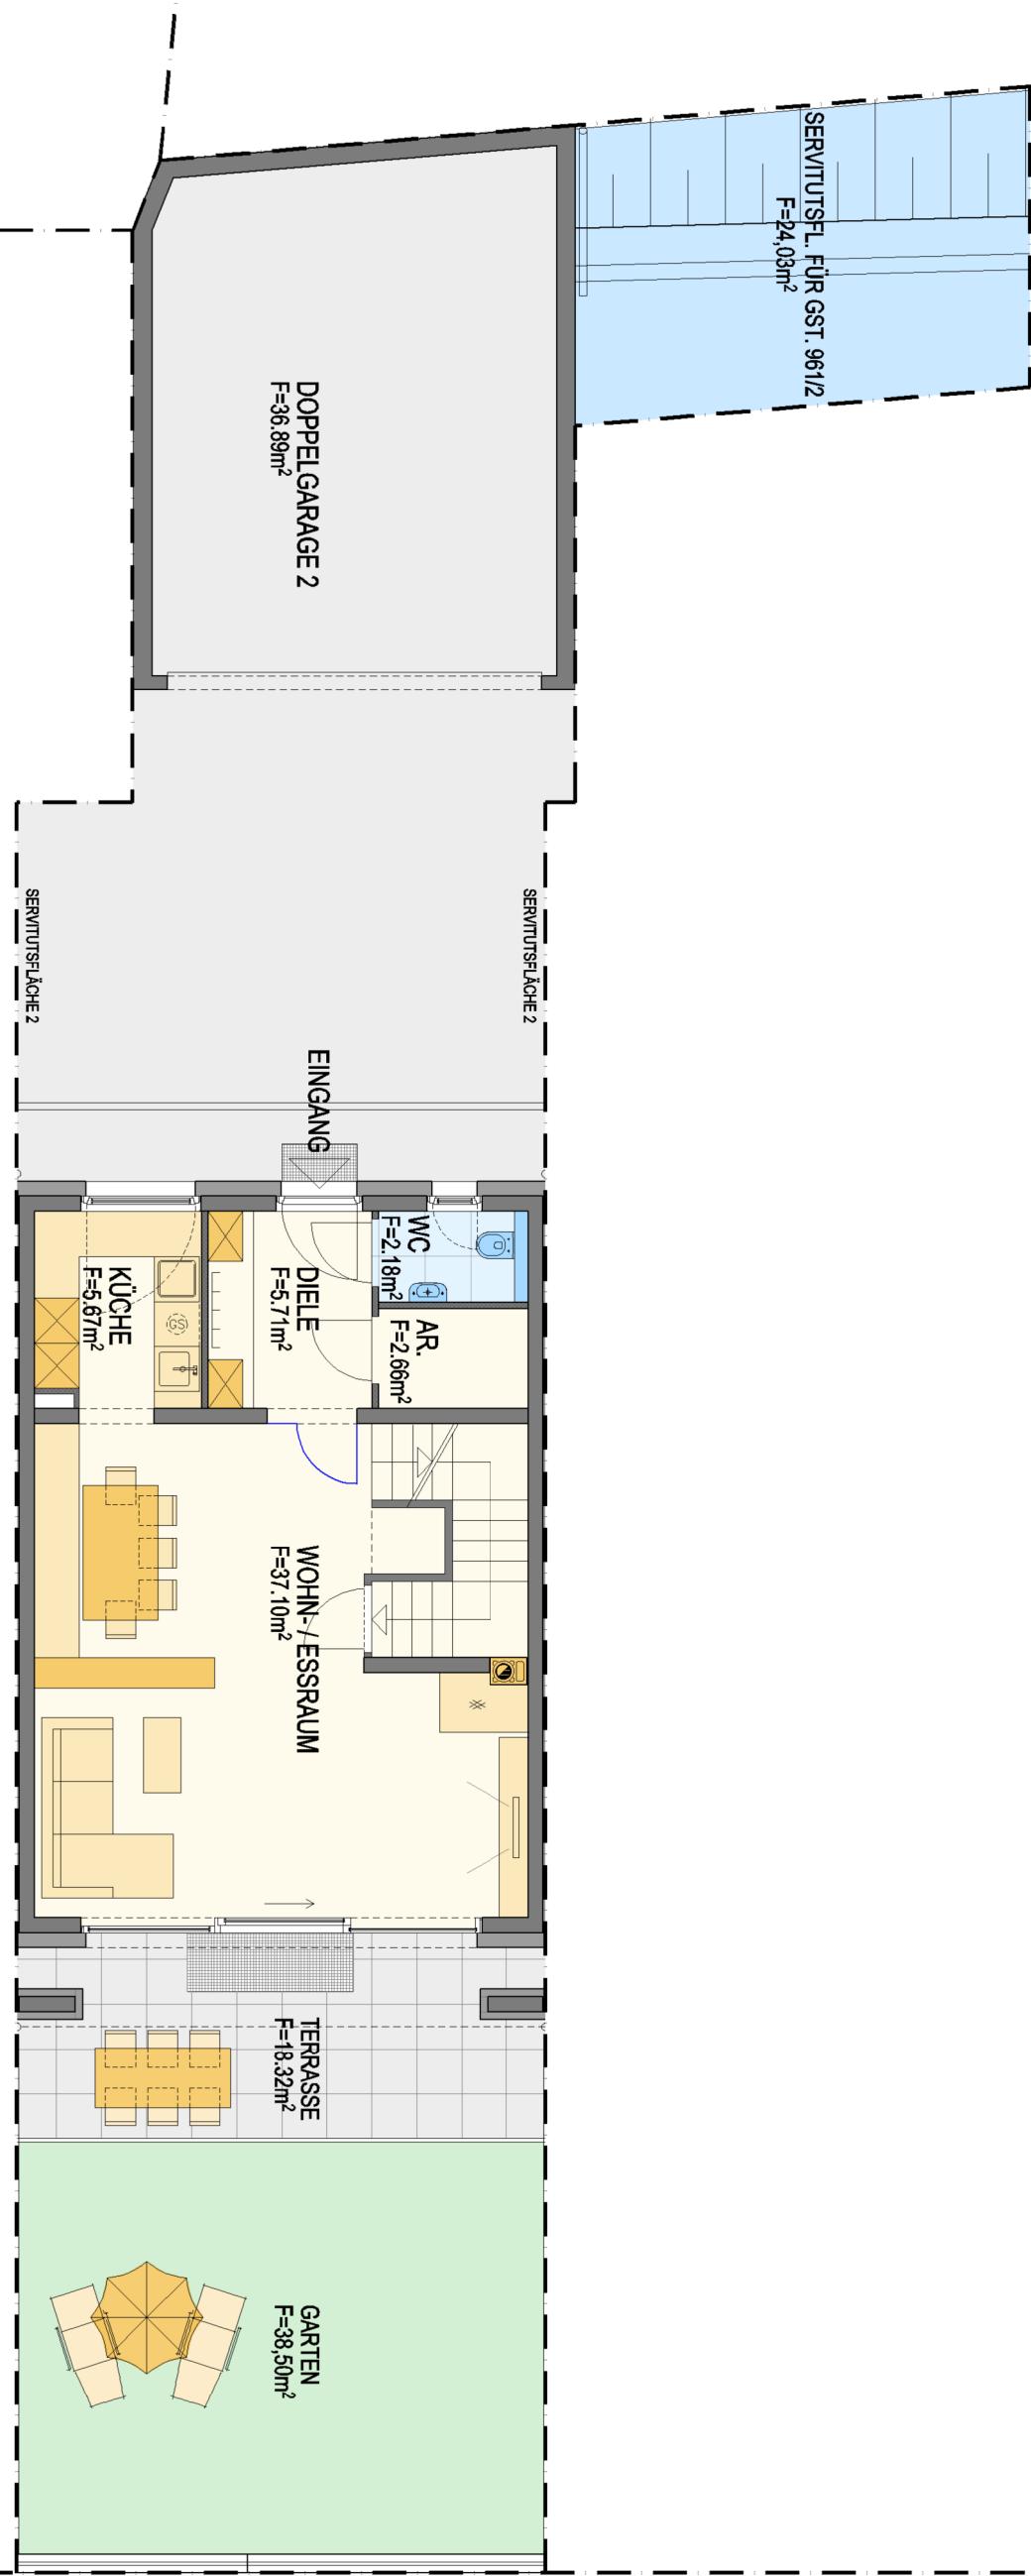

5.0m

Nutzfläche	53,32 m ²
Balkon / Terrasse	18,32 m ²
Garten	38,50 m ²
Die angegebenen Nutzflächen können sich wegen technischer oder behördlicher Vorgaben noch geringfügig ändern! Alle Einrichtungsgegenstände in den Plänen verstehen sich als Möbelungs- vorschläge und sind nicht Teil der Grundausstattung! Die Grundausstattung ist in der Bau- & Ausstattungsbeschreibung ersichtlich und abgesessen von Sonderwünschen verbindlich!	
30.10.2023	Vf.
1	Änd.
1	M 1:100
Plan-Nr.	H2-1-1

ÜBERSICHT
NORD