


LAGEPLAN HAUS 2

M 1:250

Reihenhausanlage Götzens

HAUS 2 GP 958/5

UG

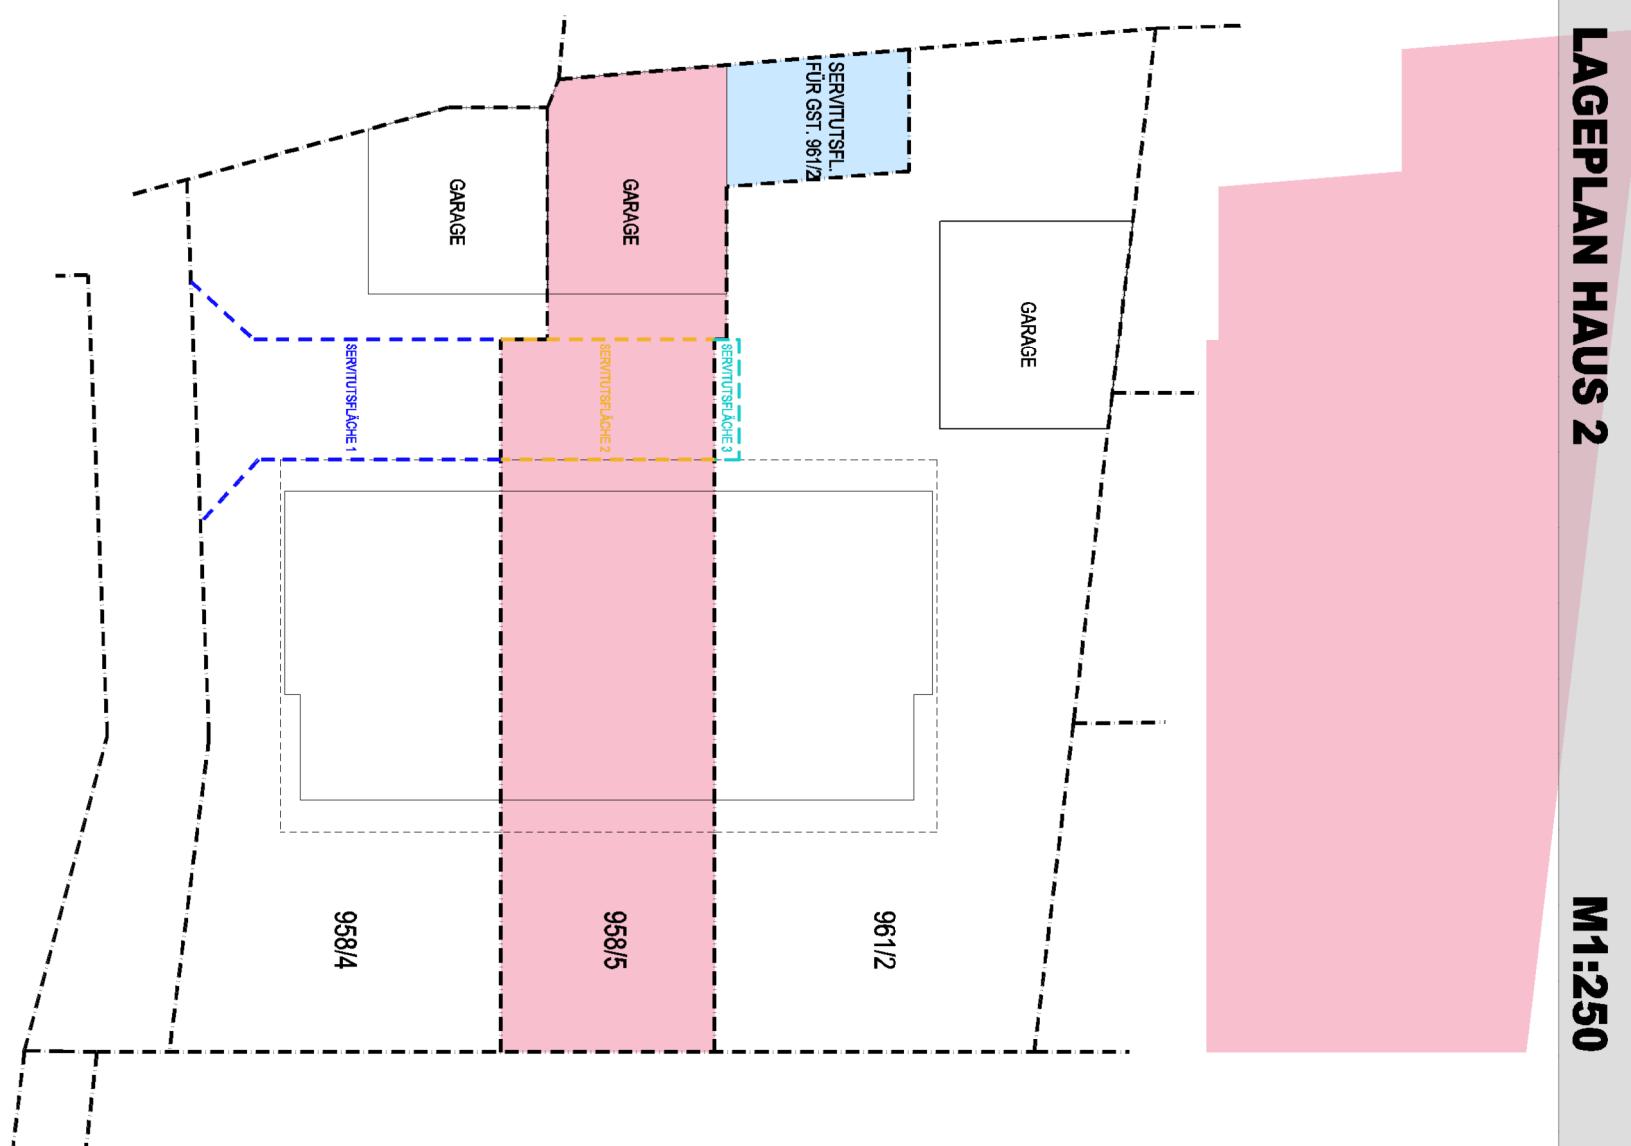

Nutzfläche

5.0m

38,60 m²

Die angegebenen Nutzflächen können sich wegen technischer oder befördlicher Vorgaben noch geringfügig ändern! Alle Einrichtungsgegenstände in den Plänen verstehen sich als Möbelungs-

vorschläge und sind nicht Teil der Grundausstattung! Die Grundausstattung ist in der Bau- & Ausstattungsbeschreibung ersichtlich und obigesen von Sonderwünschen verbindlich!

30.10.2023


Vgl.

1 Änd.

1 M 1:100

Plan-Nr.

H2-1-1

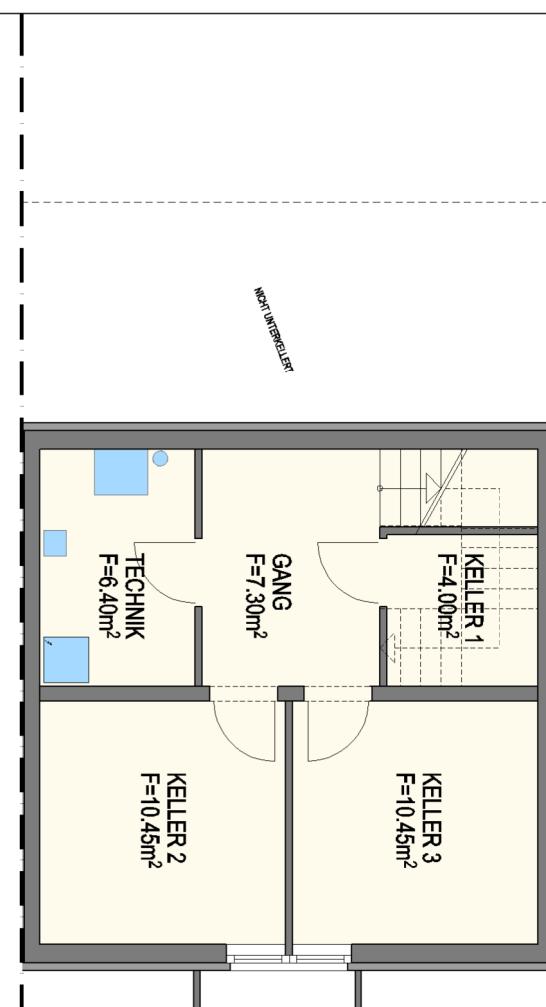

ÜBERSICHT
NORD

