



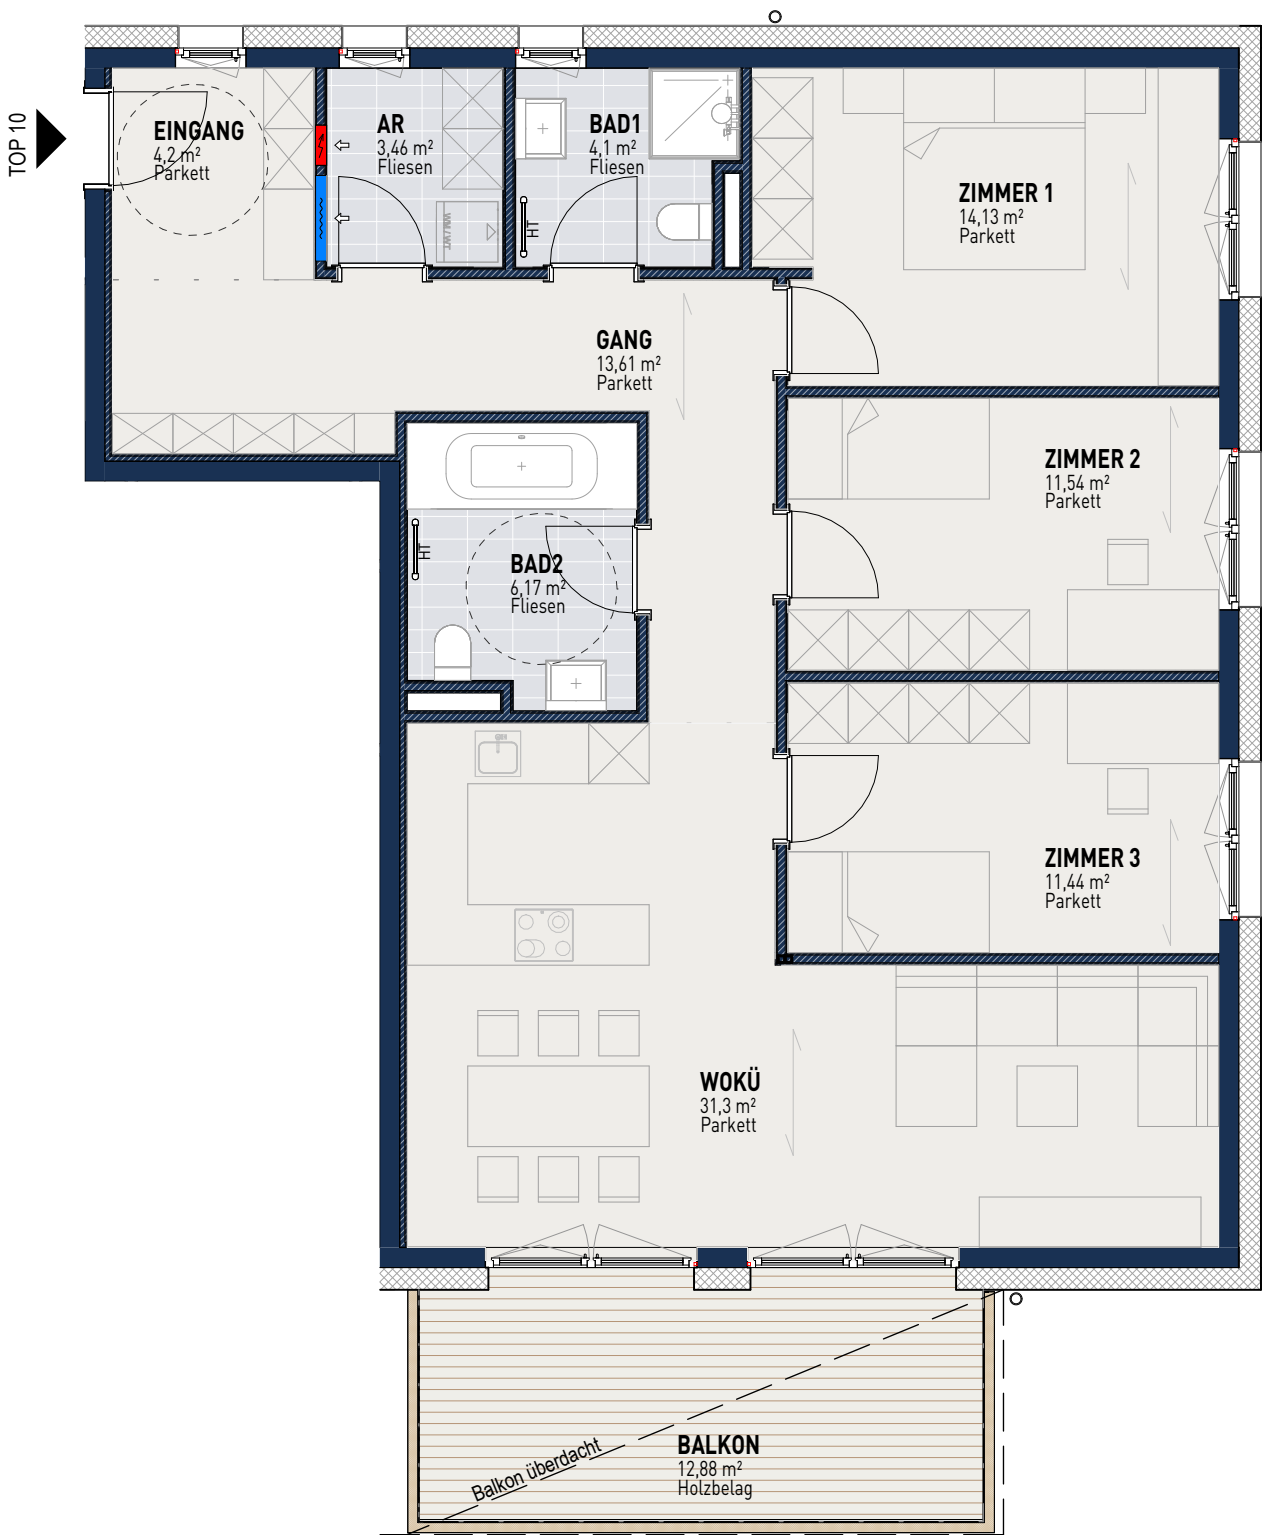


VARIANTE BAD 2

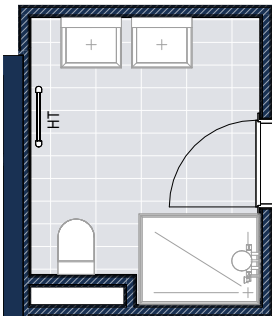

TOP 10	
AR	3,46
BAD1	4,1
BAD2	6,17
EINGANG	4,2
GANG	13,61
WOKÜ	31,3
ZIMMER 1	14,13
ZIMMER 2	11,54
ZIMMER 3	11,44
Gesamt m²	99,95

TOP 10_Außenflächen	
BALKON	12,88
Gesamt m²	12,88


ÜBERSICHT OG 1

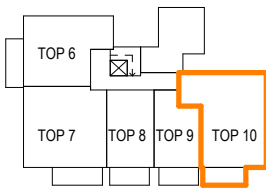

TOP 10

PROJEKT WA AM ANGER_ZIRL

DATUM 20.08.2024

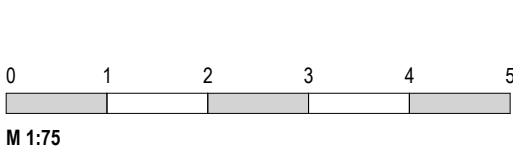

M 1:75
Vorbehaltlich Änderungen aufgrund von technischen Notwendigkeiten.
Die angegebenen Flächen wurden nach Rohbaumaßen ermittelt.
Möblierung im Preis nicht enthalten, sofern nicht in BAB beschrieben.
Technische Ausstattung wird im Zuge der Ausführungsplanung fixiert.

LEGENDE

- Fußbodenheizungsverteiler
- Elektroverteiler
- Wasseranschluss frostsicher
- Verlegerichtung Parkett
- Regenrohr
- Handtuchtrockner