


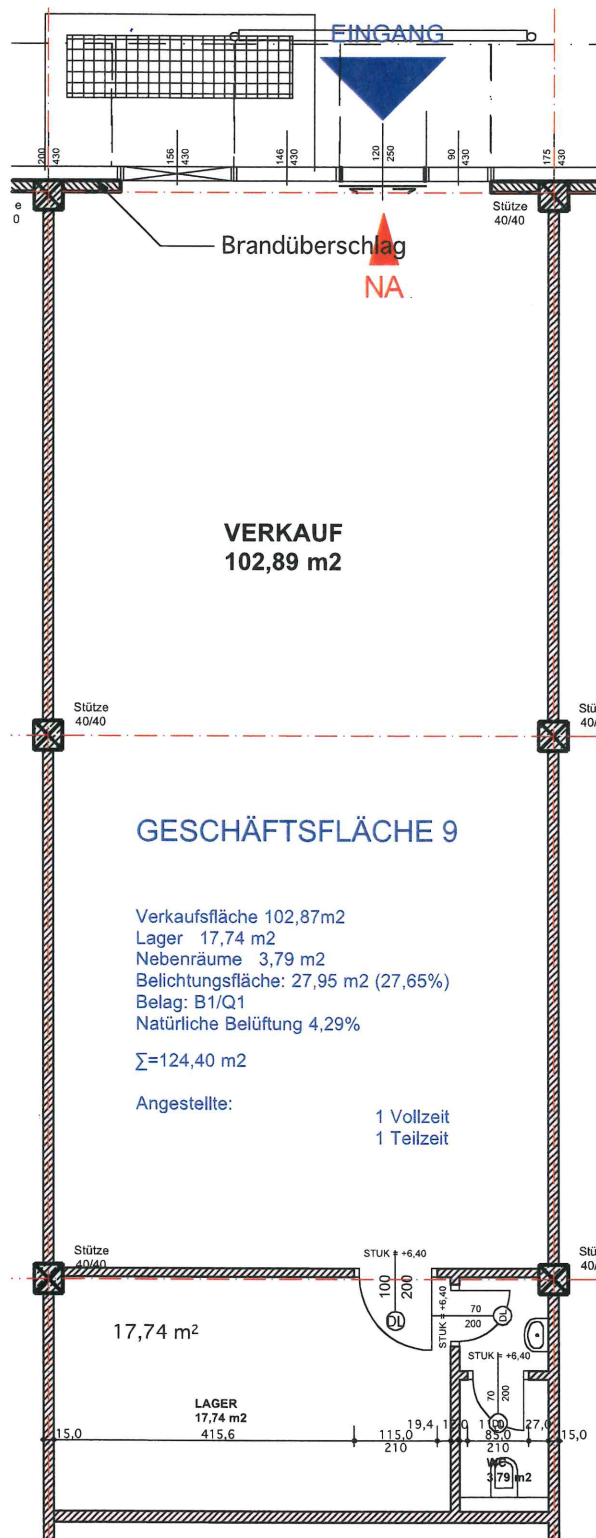

BAUHERR



A-6460 Imst - Ing.-Baller-Straße 4

PROJEKT

Lechpark

PLANINHALT

HANDY-BÖRSE

PROJEKT NR.

-

PLAN NR.

-

BEARBEITET

TS


DATUM

10.10.06

MASSTAB

1:100

Architektur + Design

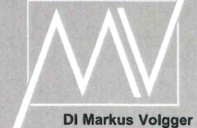

Ing.- Baller-Straße 4
A-6460 Imst